

Lublin 01.09.2026 r.

Numer sprawy: DIR.212.30.2026

ZAPYTANIE OFERTOWE

Uniwersytet Medyczny w Lublinie zwraca się z zapytaniem ofertowym dotyczącym przebudowy pomieszczeń laboratorium ze zmianą ich przeznaczenia w obiekcie Ośrodka Medycyny Doświadczalnej UM w Lublinie przy ul. Jaczewskiego 8d w trybie **zaprojektuj i wybuduj** w następującym zakresie:

1. Wybudowanie śluzy wewnętrznej w korytarzu pomiędzy strefami „brudną/czystą”, z drzwiami i oknem podawczym, umywalką z podejściami wody ciepłej, zimnej, kanalizacji sanitarnej,
2. Przebudowę istniejącego układu wentylacji pomieszczeń strefy „czystej” w związku ze zmniejszeniem ilości obsługiwanych pomieszczeń.
3. Wykonanie nowego układu wentylacji dla nowo wydzielonych pomieszczeń w wykonaniu dla strefy „brudnej”.

Ponadto w ramach zleconych prac należy uwzględnić:

- Uruchomienie, sprawdzenie poprawności działania.
- Utylizacja uszkodzonych elementów.

Lokalizacja pomieszczeń objętych przebudową oraz obecny stan i usytuowanie instalacji wentylacji na załączonym rysunkach.

Dodatkowe informacje dostępne w Dziale Inwestycji i Remontów Uniwersytetu Medycznego w Lublinie, Aleje Raławickie 1 pok. 217

tel. 81 448-55-75 – Grzegorz Orzeł.

Ofertę w postaci ceny ryczałtowej należy przysłać na adres e-mail: grzegorz.orzel@umlub.edu.pl w terminie do dnia **10.09.2026 roku do godziny 10:00.**

Przed złożeniem oferty należy obligatoryjnie dokonać wizji lokalnej.

Oferta powinna zawierać:

- wycenę ryczałtową - 80% wagi zapytania;
- warunki gwarancji – 10% wagi zapytania;
- termin realizacji – 10% wagi zapytania;

Brak wyżej podanych wartości będzie skutkowało odrzuceniem oferty.


Warunki płatności: 30 dni po otrzymaniu faktury potwierdzonej protokołem wykonanych robót za wykonane zadanie.

Zamawiający zastrzega sobie możliwość unieważnienia zapytania bez podania powodu.

Plan adaptacije OMD


Nowa strefa laboratoryjna, wymagania takie jak laboratoria po prawej stronie planu. Gniazdek powinno wystarczyć. Korytarz stanie się „brudny”.

Odcięcie strefy SPF i śluza

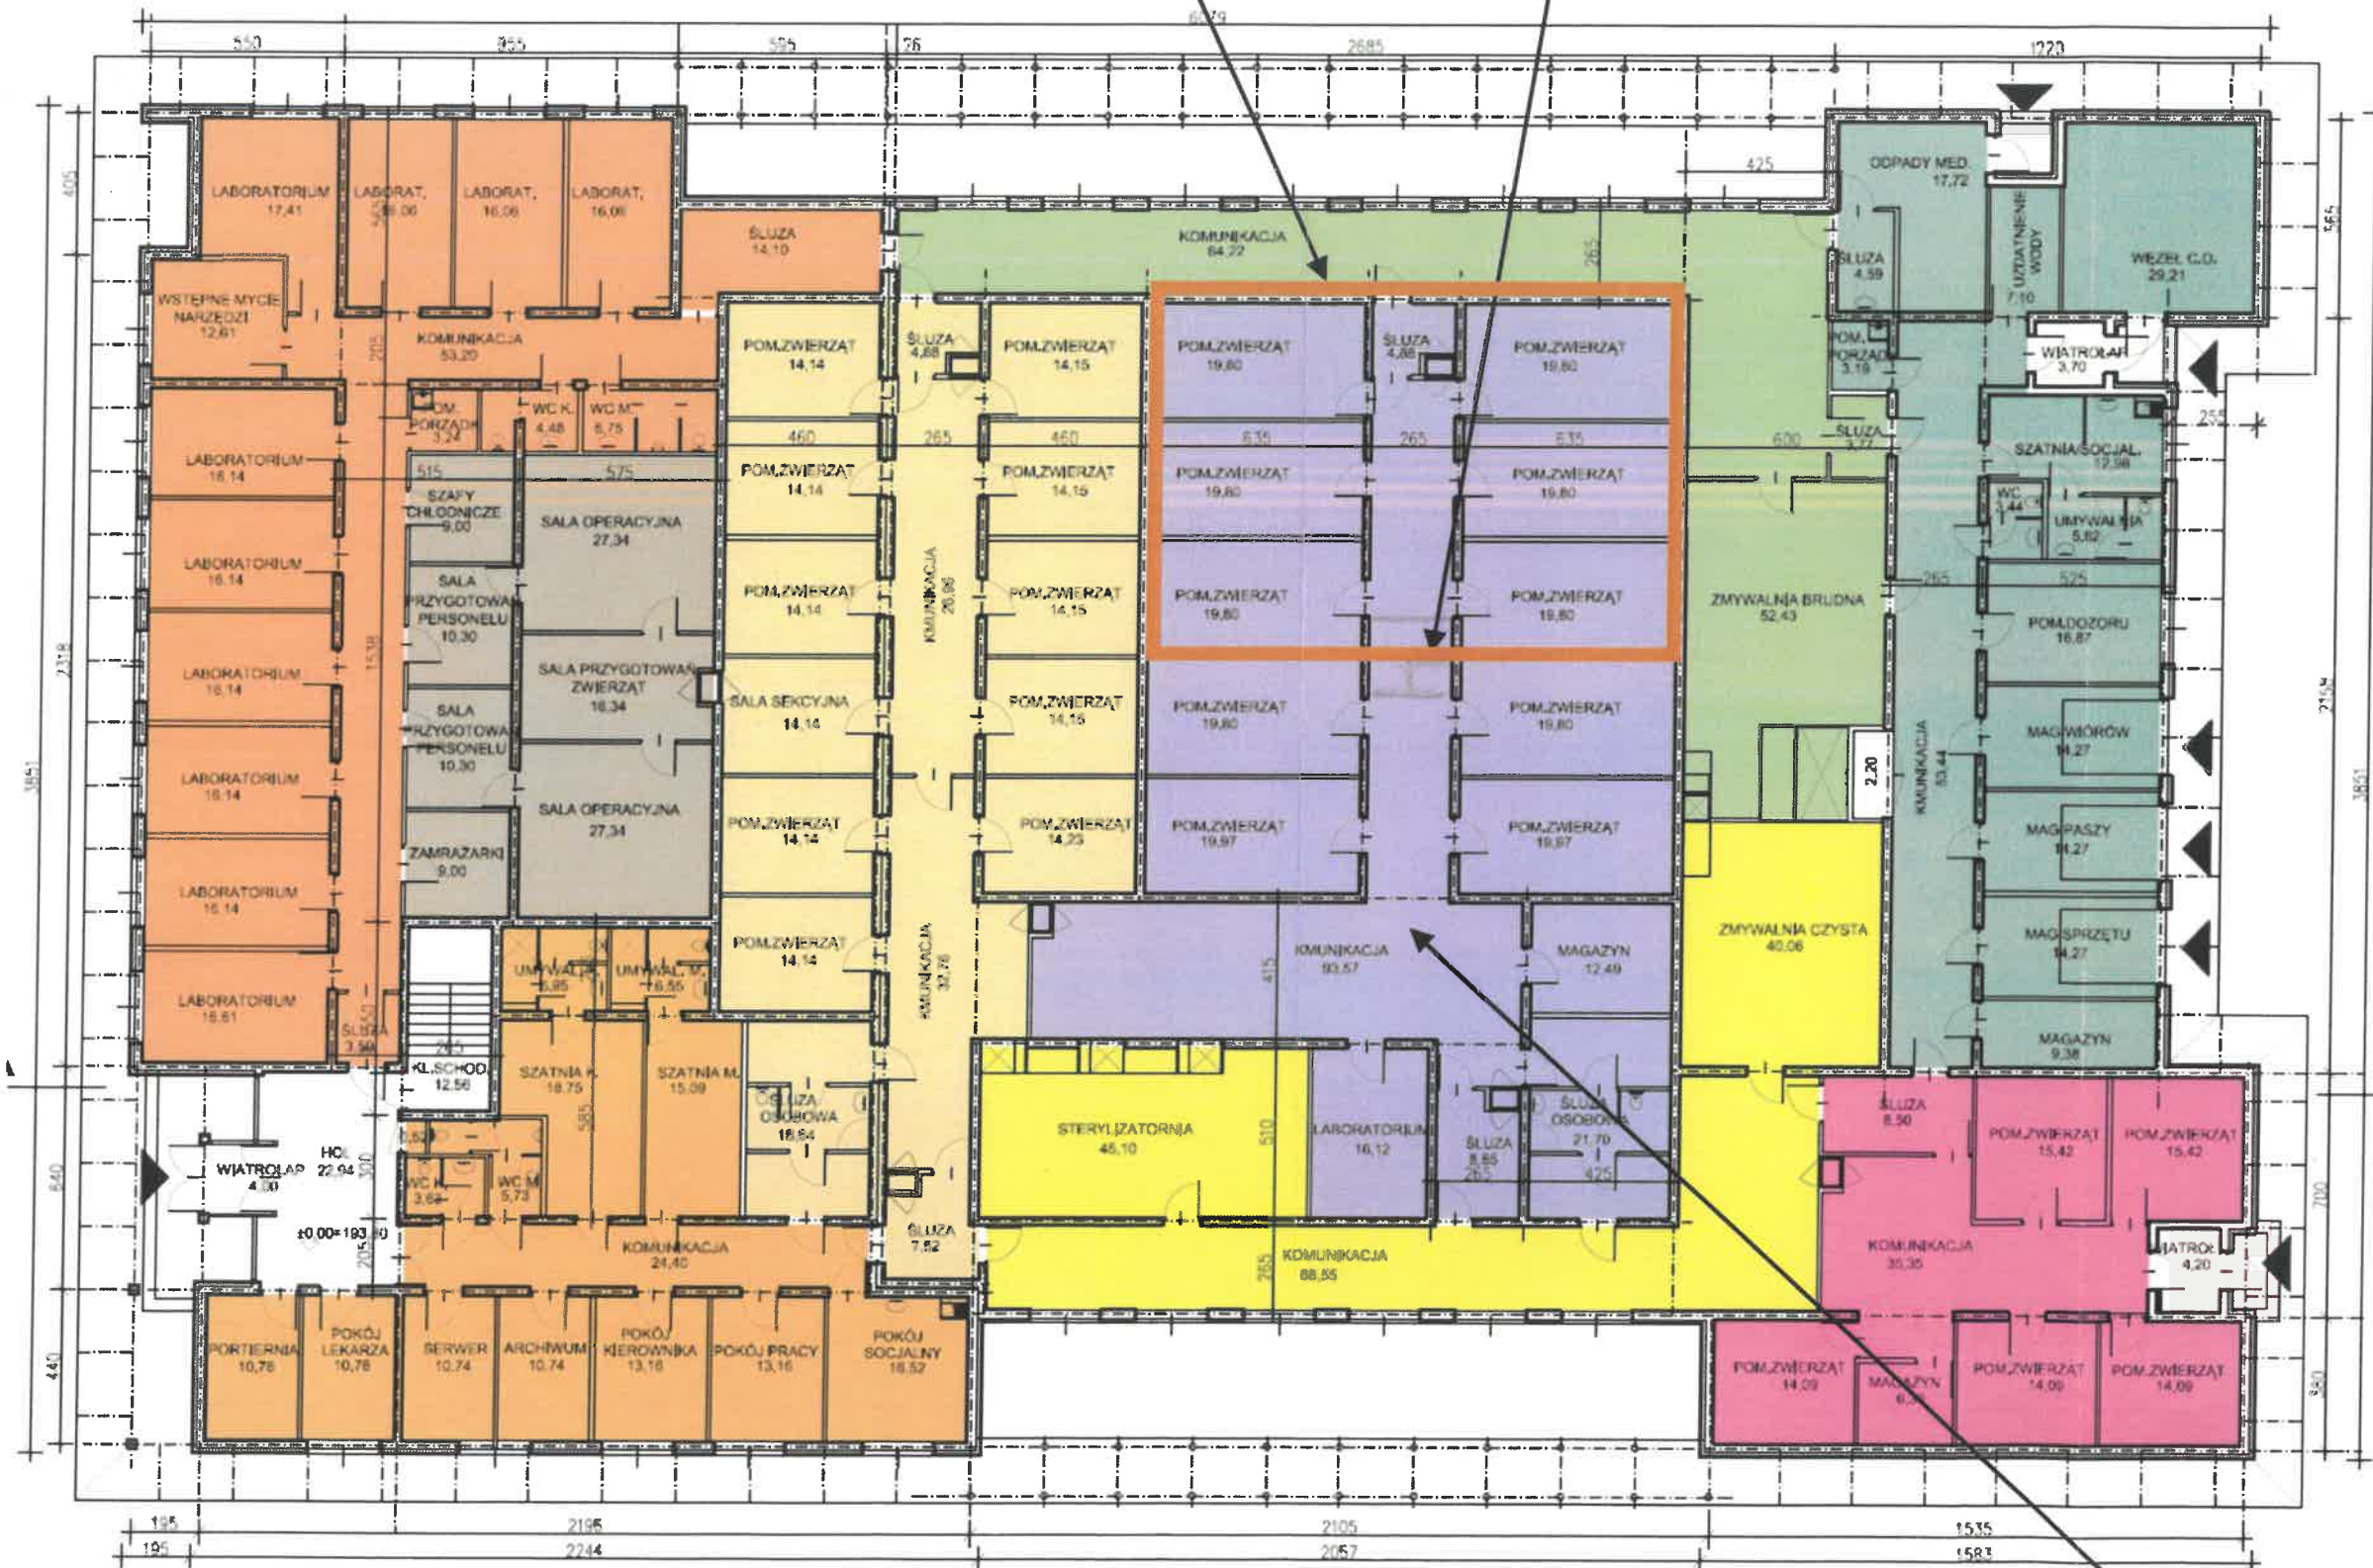

Strefa czysta SPF
jak dotychczas

OŚRODEK MEDYCYN DOŚWIADCZALNEJ W RAMACH PROJEKTU
PT."ROZBUDOWA INFRASTRUKTURY NAUKOWO-BADAWCZEJ
UNIWERSYTETU MEDYCZNEGO W LUBLINIE
SPŁENIAJĄCEJ KRYTERIA DOBREJ PRAKTYKI LABORATORYJNEJ".
RZUT PRZYZIEMIĄ SKALA 1:100
INSTALACJA WENTYLACJI MECHANICZNEJ

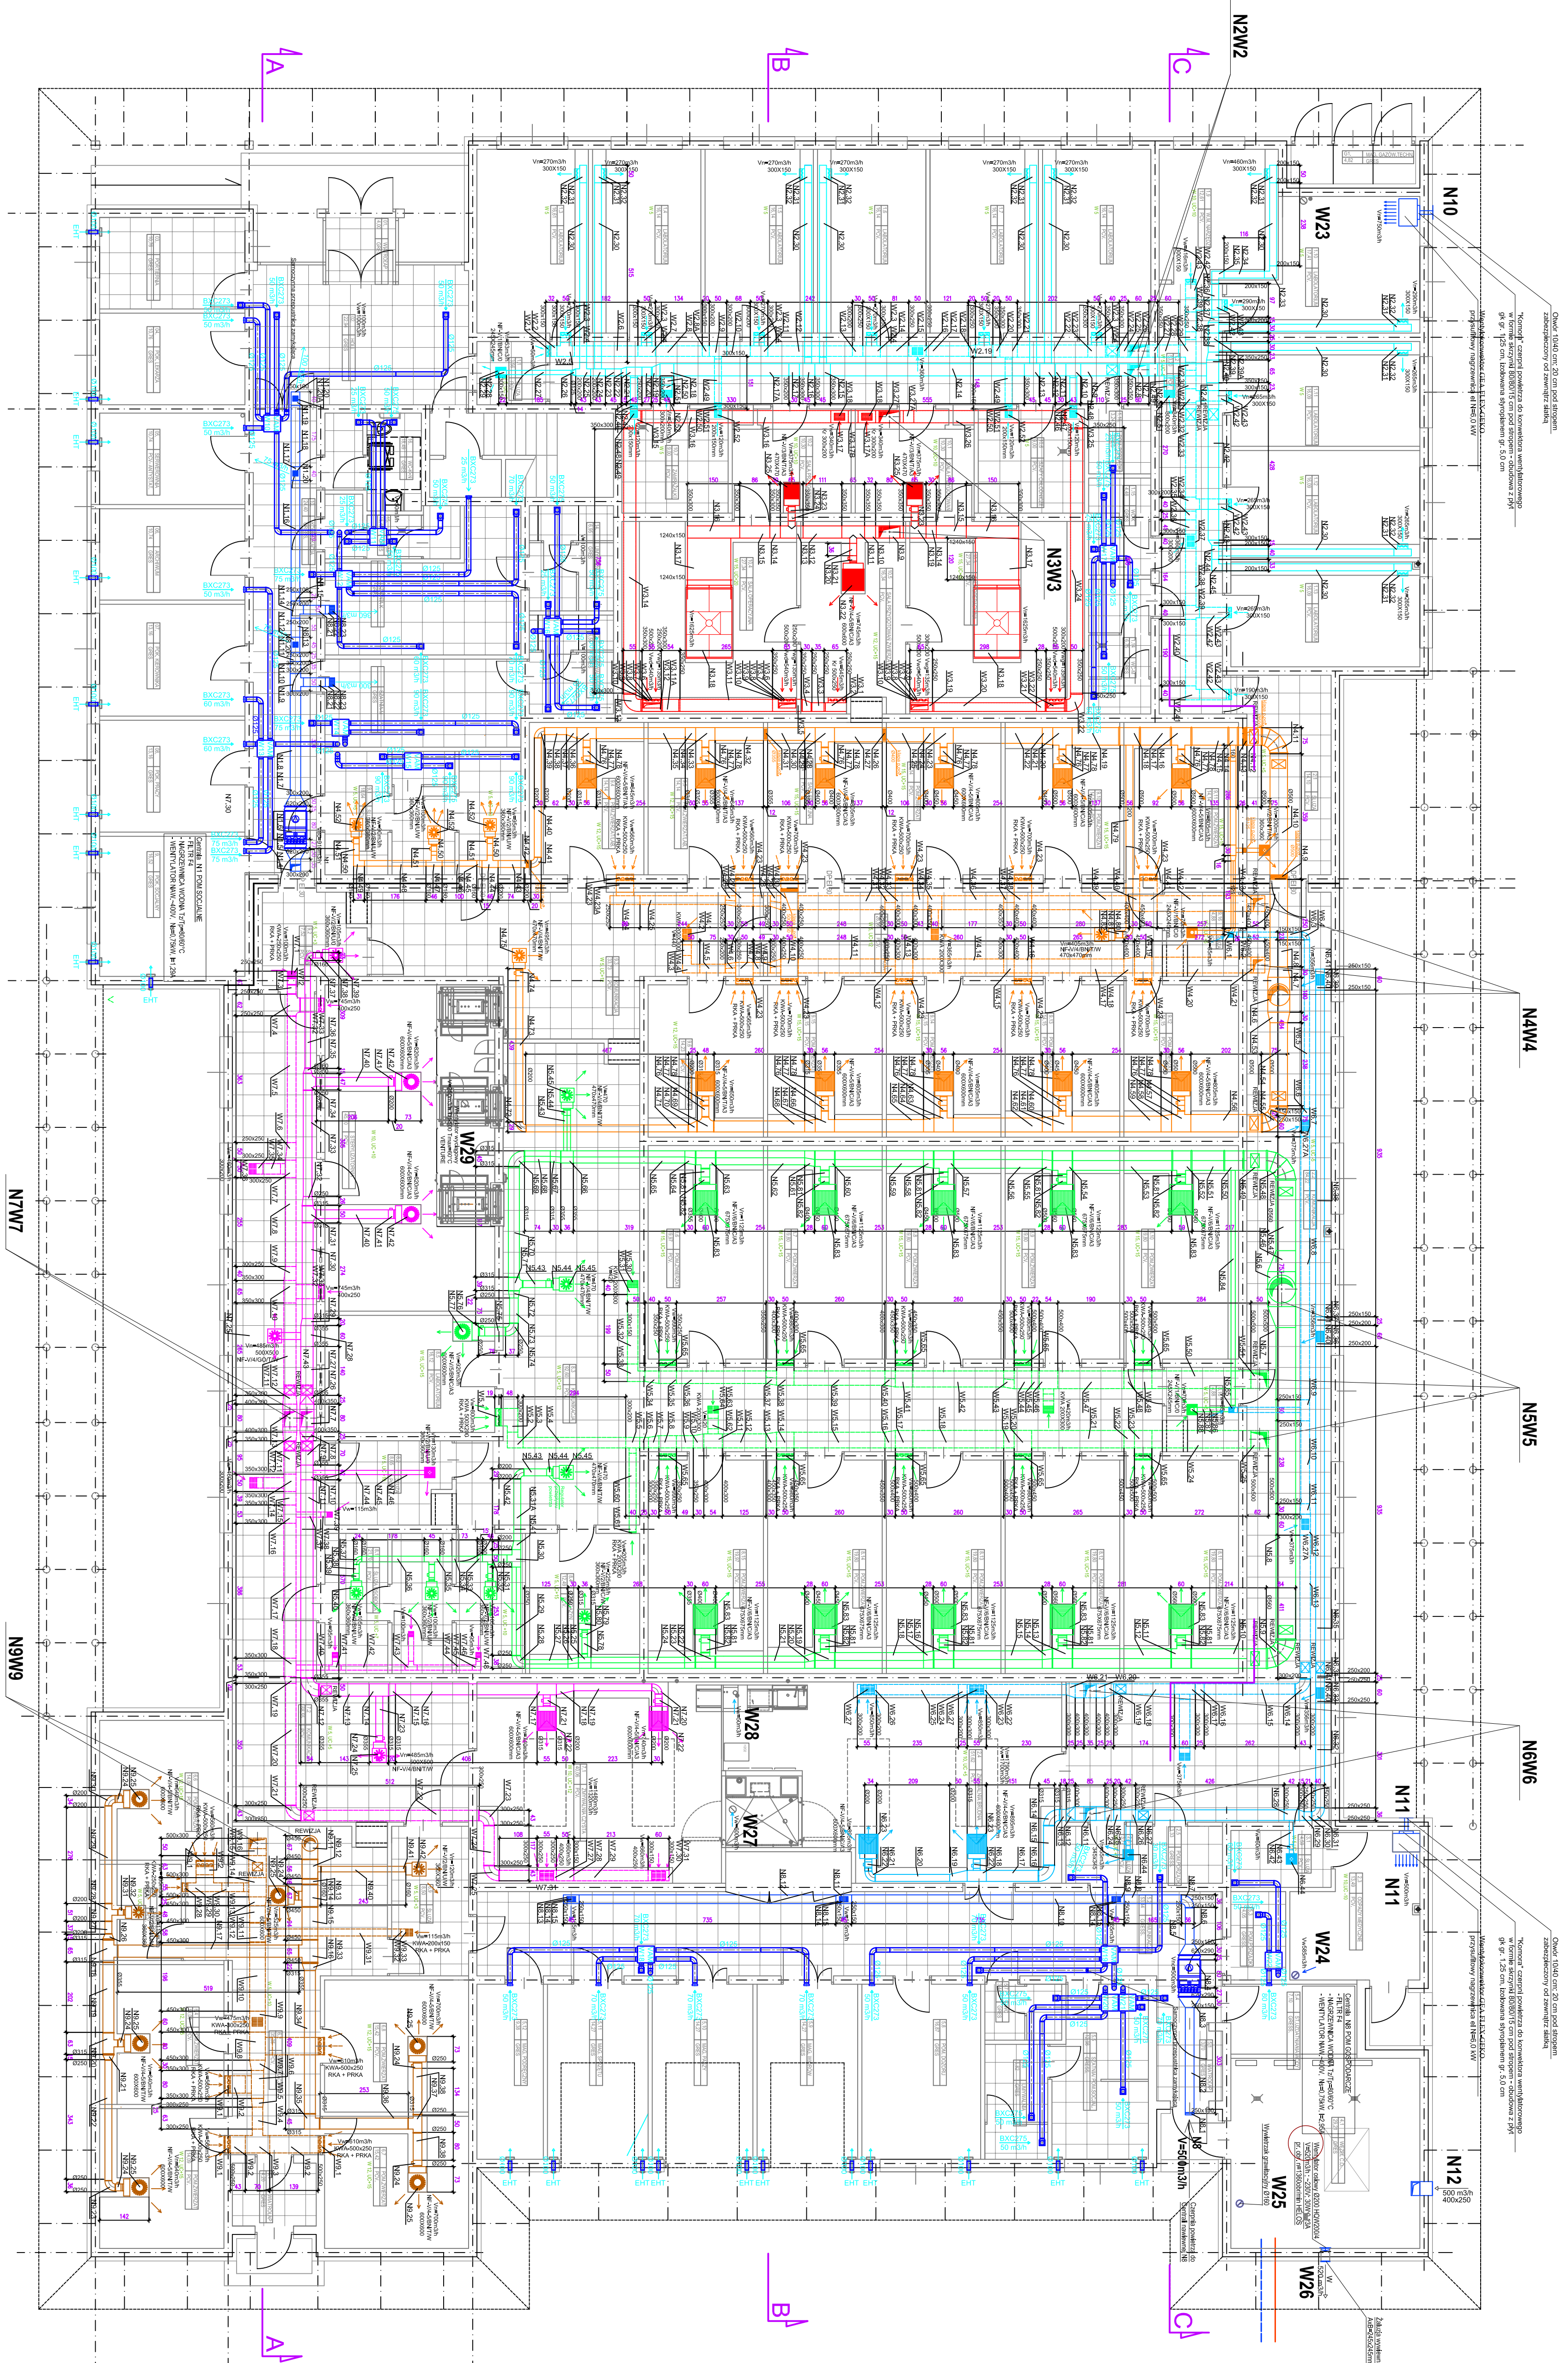

BIURO PROJEKTÓW BUDOWNICTWA KOMUNALNEGO			
OŚRODEK MEDYCYN DOŚWIADCZALNEJ			
UNIWERSYTETU MEDYCZNEGO W LUBLINIE			
INSTALACJA WENTYLACJI MECHANICZNEJ - RZUT PRZYZIEMIĄ			
PROJEKTOWAŁ	DR inż. JACZEJ JACZEJ	PROJEKTOWAŁ	DR inż. JACZEJ JACZEJ
WYKONAŁ	DR inż. JACZEJ JACZEJ	WYKONAŁ	DR inż. JACZEJ JACZEJ
WERYFIKOWAŁ	DR inż. JACZEJ JACZEJ	WERYFIKOWAŁ	DR inż. JACZEJ JACZEJ
DATA	05.2013	DATA	05.2013
WERSJA	1	WERSJA	1
STRONA	2	STRONA	2