



1

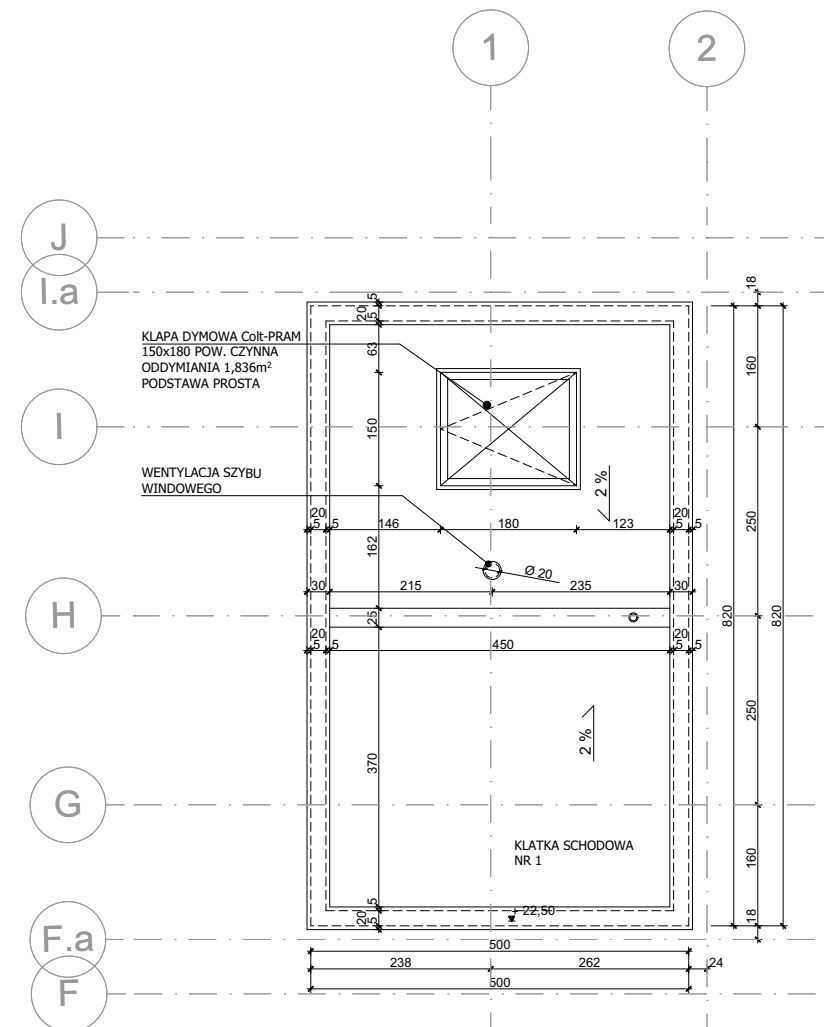

25

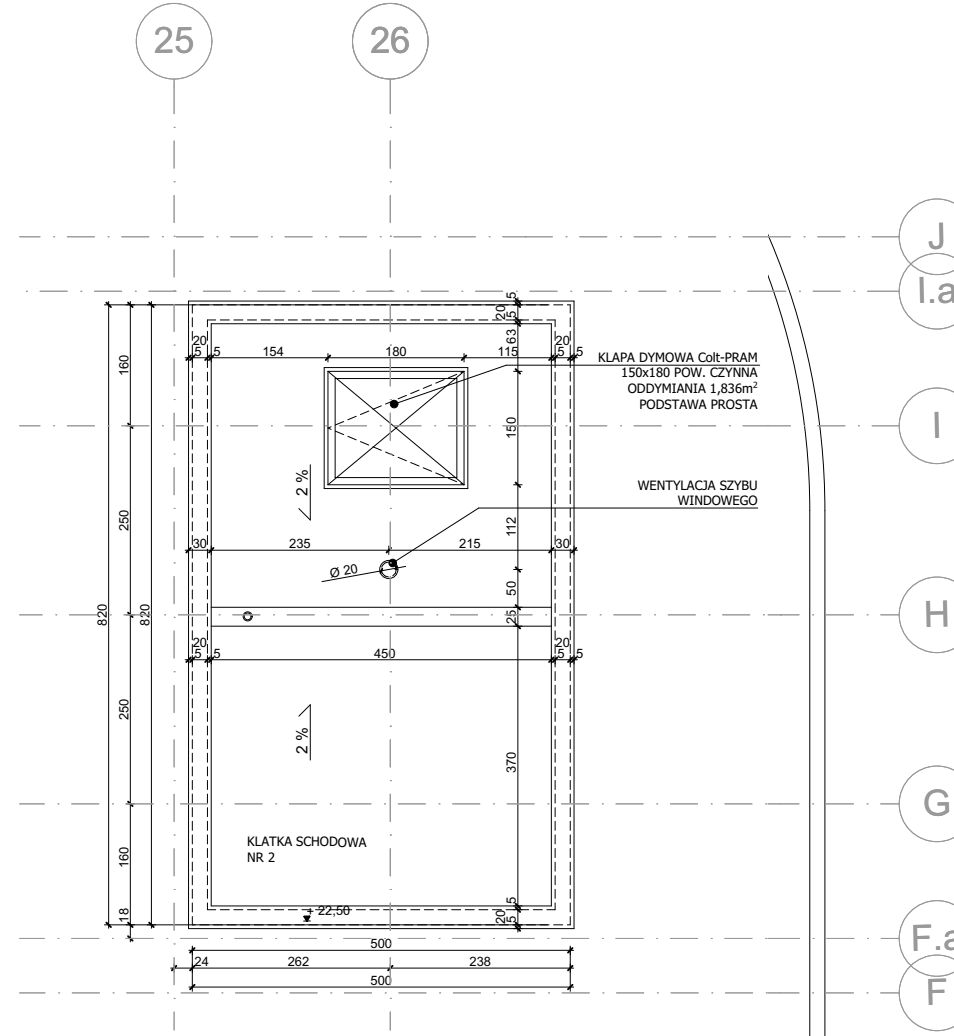

GOLDBECK sp. z o.o. 62-052 KOMORNIKI, UL.TOWAROWA 20			
INWESTOR:	UNIWERSYTET MEDYCZNY W LUBLINIE Al. Raławickie 1 20-059 Lublin		
TEMAT:	PARKING WIELOPOZIOMOWY UNIWERSYTETU MEDYCZNEGO W LUBLINIE PRZY UL. PROF. ANTONIEGO GĘBAŁI NA DZIAŁKACH NR: 21/9, OBREB 18, JEDN. EW.12, 32/12, OBREB 18, JEDN. EW. 14		
TYTUŁ RYSUNKU:	RZUT DACHU		
BRANŻA:	ARCHITEKTURA	RYS. NR A.10	SKALA: 1:100
FAZA:	PROJEKT BUDOWLANY		
PROJEKTANT:	mgr inż. arch. ANDRZEJ BRĄGIEL uprawnienia proj. nr GPIV-63/76/75	PODPIS:	DATA: WRZESIEŃ 2021
SPRAWDZAJĄCY:	mgr inż. arch. ŁUKASZ CHMIEL uprawnienia proj. nr MPOIA/005/2017		
ArchiCAD 22 CERTYFIKAT NR 3-4535022			