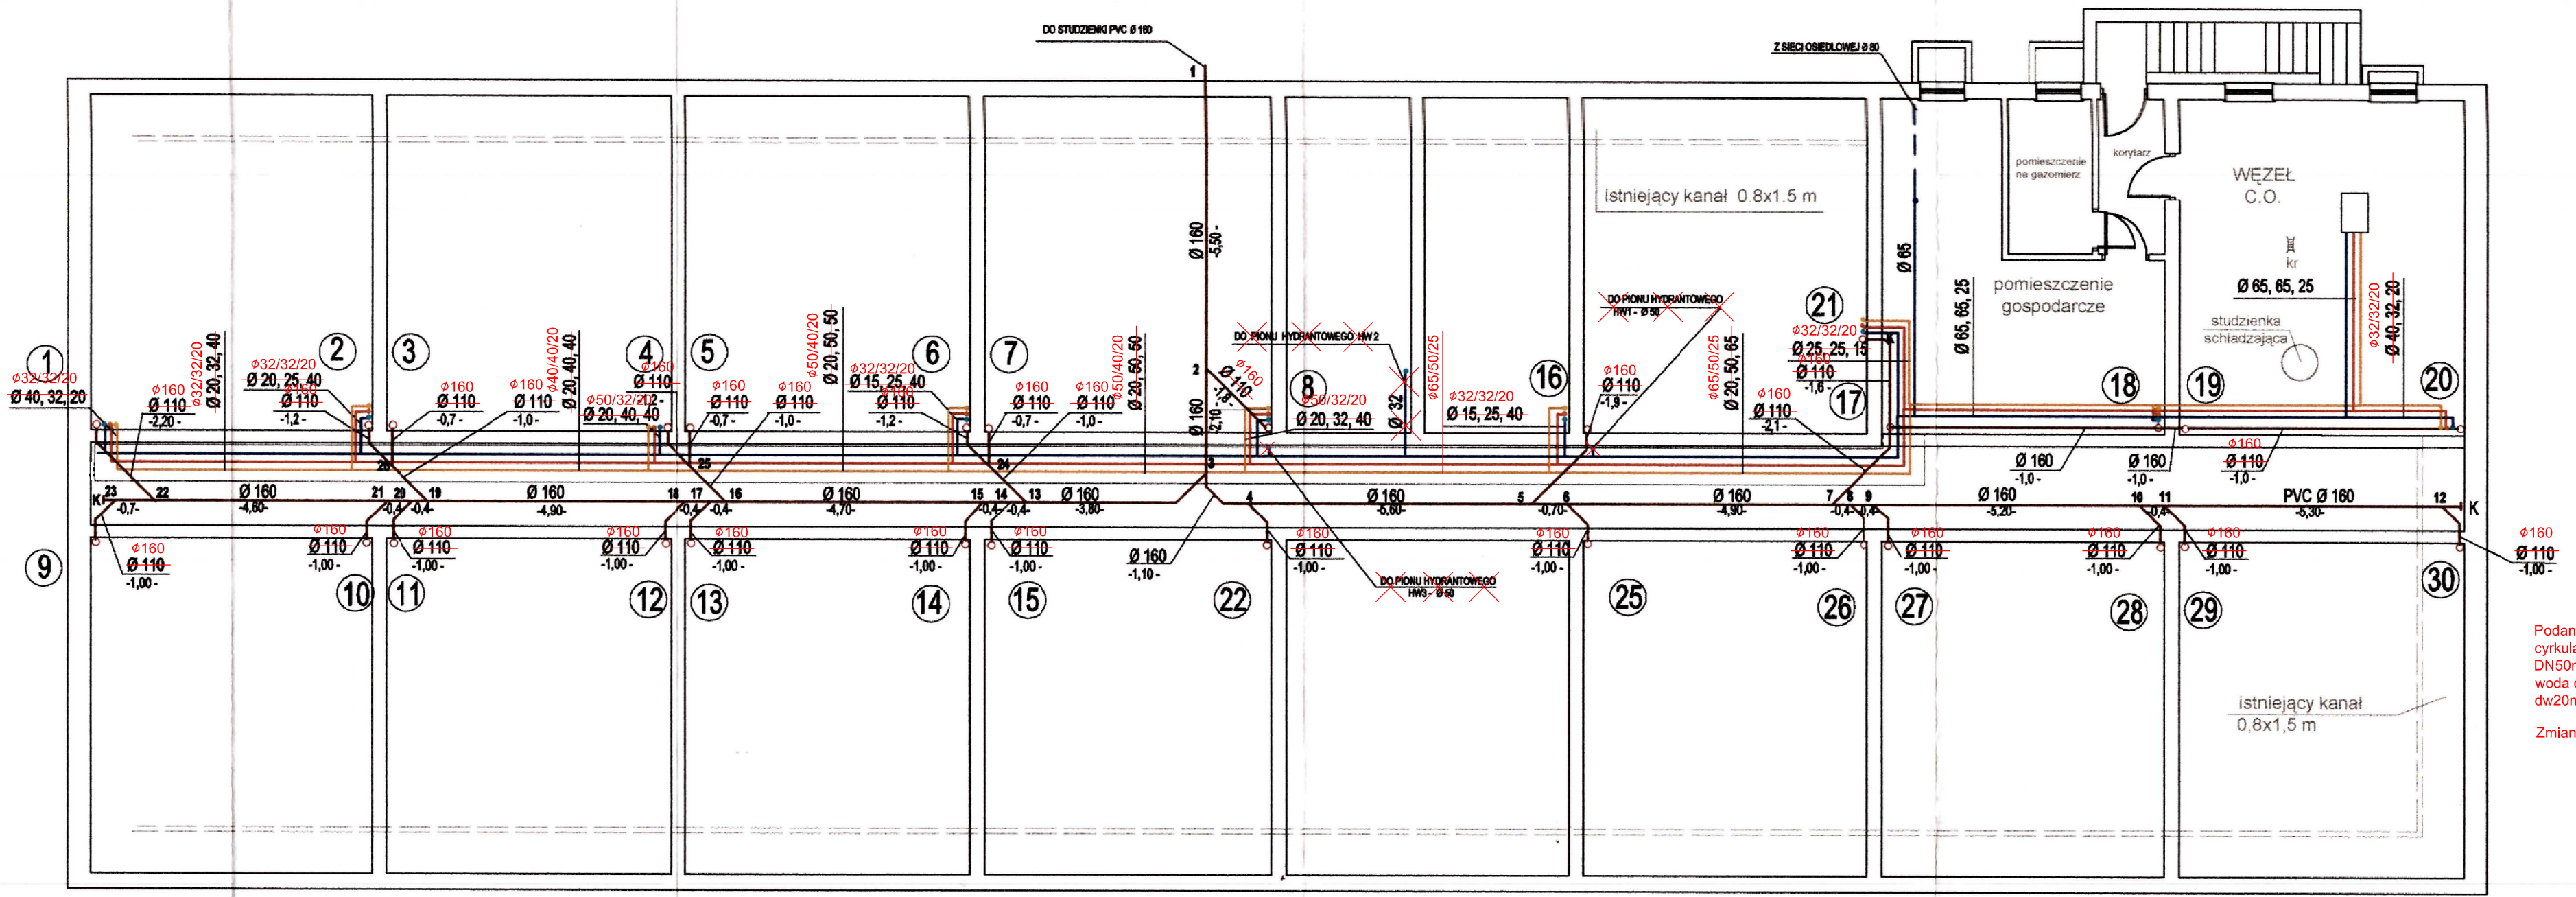


## OZNACZENIA

- PION KANALIZACYJNY
- PION WODY ZIMNEJ
- PION WODY CIEPŁEJ
- PION WODY CYRKULACYJNEJ
- PRZEWODY WODY ZIMNEJ
- PRZEWODY WODY CIEPŁEJ
- CYRKULACJA
- KANALIZACJA SANITARNA

Podano nominalne średnice dla wody zimnej i ciepłej cyrkulacji np.: 50/32/20;
DN50mm- woda zimna (stal), dw32mm (dw/dz 32/40)- woda ciepła (PE-Xc),
dw20mm (dw/dz 20/25)- cyrkulacja (PE-Xc).

Zmiany naniesiono kolorem CZERWONYM

*RYSUNEK ADAPTOWANY*

# RZUT PIWNIC I FUNDAMENTÓW

| | | | | | | |
|---|---|---|---|---|---|---|
| KOMPLEKSOWA OBSŁUGA INWESTYCJI INWESTOR<br>inż. Leszek Kocyba upr.bud. 2838/Lb/88<br>20-543 Lublin ul. Biedronki 7 m. 13<br>tel. (081)526-76-05 tel.0602434382 NIP 712-101-45-71 | | Inwestor | AKADEMIA MEDYCZNA im. Prof. FELIKSA SKUBISZEWSKIEGO w Lublinie<br>20-950 LUBLIN, Al. Racławickie 1 | | | Skala |
| | | Nazwa inwestycji | Remont pomieszczeń budynku Domu Studenta Nr 1 | | | 1:100 |
| | | Adres inwestycji | Lublin ul. dr. W. Chodźki 11 | | | Nr rysunku |
| Branża | SANITARNA | Tytuł rysunku | WEWNĘTRZNA INSTALACJA WOD.-KAN. - RZUT | | | 2 |
| Projektant | inż. Anna Kmanodpeka-Ciołek | Numer uprawnień | 520/Lb/88 | Data | październik 2006r. | Podpis |
| Sprawdził | inż. Zbigniew Barcz | | 2146/Lb/93 | | | Podpis |

ISTOTNE ZMIANY DO ZATWIERDZONEGO PROJEKTU BUDOWLANO- WYKONAWCZEGO PRZEBUDOWY BUDYNKU DOMU STUDENCKIEGO NR 1, PRZY UL. CHODŹKI 11 W LUBLINIE, W ZAKRESIE : DOSTOSOWANIA DO OBOWIĄZUJĄCYCH PRZEPISÓW P.P.O.Ż. W CELU ZMIANY DECYZJI O POZWOLENIU NA BUDOWĘ NR 145/ 224 ZNAK: AAB.II.JJ.7353/ 159/ 07 Z DN. 10.04.2007 r.

| | | | | |
|---|---|---|---|---|
| ZESPÓŁ PROJEKTUJĄCY: | | UPRAWNIENIA: | PODPIS: | USŁUGI PROJEKTOWE KRZYSZTOF KĘDZIERSKI 20-620 LUBLIN 4 MORWIANA 8 tel. 526-54-35 |
| PROJEKTOWAŁ: | mgr inż. Jolanta Kędzierska | 254/Lb/99 | | |
| SPRAWDZIŁ: | mgr ~inż. Jacenty Jarocki | 2314/Lb/74 | | DATA: MAJ -2013 |
| INWESTOR: | UNIWERSYTET MEDYCZNY<br>ul. AL. RACŁAWICKIE 1 20-059 LUBLIN | | | BRANŻA: SANITARNA |
| OBIEKT: | BUDYNEK DOMU STUDENCKIEGO DS1<br>20 - 093 LUBLIN, ul. Chodźki 11,<br>dz. nr ewid. 8/ 2, obręb 18, Ark 11 | | | STADIUM PROJEKTU: PROJEKT WYKONAWCZY |
| RYSUNEK: | RZUT PIWNIC I FUNDAMENTÓW - instalacja wod.-kan. | | | SKALA: 1:100<br>NR ~RYSUNKU: S1 |