PROJEKT ZAGOSPODAROWANIA TERENU
SKALA 1:500

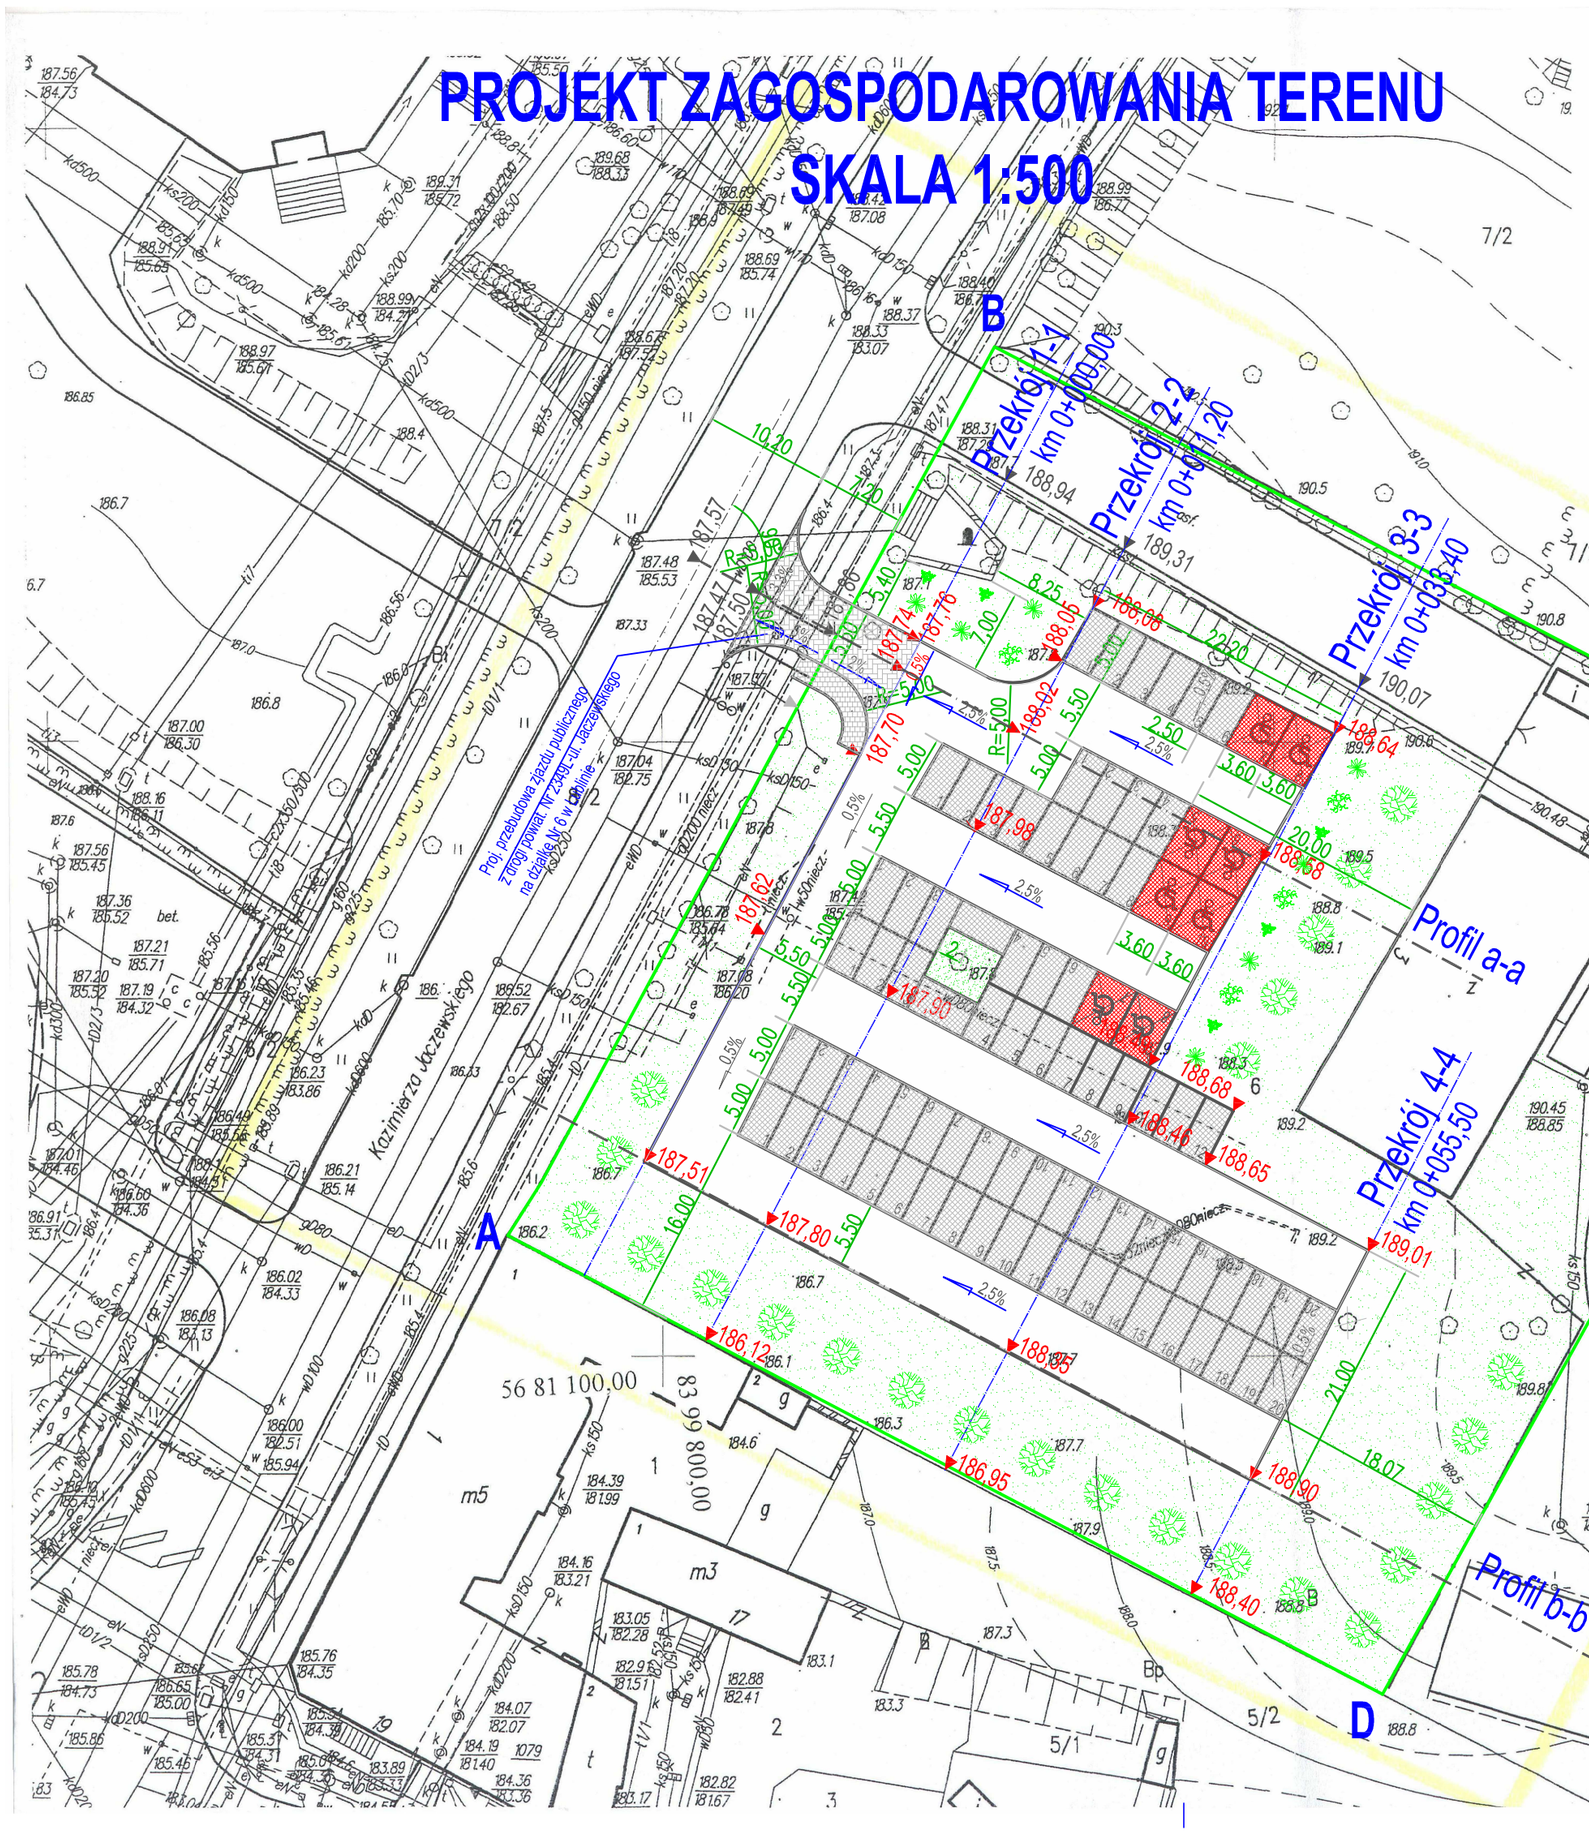

Geodeta Uprawniony
mgr inż. Tadeusz Kunach
ul. Braci Wieniawskich 1/210
20-844 Lublin

MAPA DO CELÓW PROJEKTOWYCH
Skala 1 : 500
m. Lublin ul. Jaczewskiego 3 , działka 6, ark.1, obręb 7

Niniejszą mapę wykonano na podstawie zaktualizowanego w obszarze objętym zamówieniem wydruku z bazy danych numerycznej mapy zasadniczej w skali 1:500 wg stanu na dzień 11.07. 2012 r.
Układ współrzędnych: 2000/8
Poziom odniesienia : Kronsztadt 60
Lublin 11.07.2012 r.
Nr rob. 18/2012

Wykonał:
Geodeta Uprawniony

mgr inż. geodeta Tadeusz Kunach
ul. Braci Wieniawskich 1/210
20-844 Lublin
tel. 606 362 898
NIP 712-108-90-89 REGON 430605931

mgr inż. Tadeusz Kunach
Upr. geod. nr 3751

URZĄD MIASTA LUBLIN
MIEJSKI OŚRODEK DOKUMENTACJI GEODEZYJNEJ I KARTOGRAFICZNEJ
w obszarze oznaczonym linią [illegible] dokonano aktualizacji treści mapy zasadniczej. Dokument z powyższą aktualizacją przyjęto do zasobu powiatowego w dniu 2012 -07- 16
i zaewidencjonowano pod nr 0063.9-5140.2012
Niniejsza mapa może służyć do celów projektowych
Projektowane obiekty budowlane wymagające pozwolenia na budowę podlegają wytyczeniu i inwentaryzacji powykonawczej przez jednostki uprawnione do wykonywania prac geodezyjnych.
Lublin dn. 2012 -07- 16
Z up. PREZYDENTA MIASTA
mgr inż. Wojciech Kiwiński
KIEROWNIK
Miejskiego Ośrodka Dokumentacji Geodezyjnej i Kartograficznej

LEGENDA:

- A, B, C, D, A - TEREN DZIAŁKI NR EWID. 6
- MIEJSCA POSTOJOWE DLA OSÓB NIEPEŁNOSPRAWNYCH
- MIEJSCA POSTOJOWE DLA SAMOCHODÓW OSOBOWYCH
- tD — I STNIEJĄCA SIEĆ TELEKOMUNIKACYJNA
- eN — ISTNIEJĄCA SIEĆ ENERGETYCZNA
- NASADZENIA ZASTĘPCZE - DRZEWA LIŚCIASTE SZT.24
- NASADZENIA ZASTĘPCZE - KRZEWY OZDOBNE SZT.16

TYTUŁ OPRACOWANIA: PROJEKT BUDOWLANO–WYKONAWCZY PARKINGU DLA SAMOCHODÓW OSOBOWYCH ZLOKALIZOWANEGO NA DZIAŁCE NR EWID. 6 (OBR.7 ARK,1) POŁOŻONEJ PRZY UL. JACZEWSKIEGO 3 W LUBLINIE				
INWESTOR: **UNIWERSYTET MEDYCZNY W LUBLINIE** 20-059 LUBLIN, ALEJE RACŁAWICKIE 1				
BIURO PROJEKTOWE: **"TECHNOPLAN" Spółka z o.o.** 20-069 Lublin, ul. St. Leszczyńskiego 5 tel. 81-53-295-55, e-mail: technoplan@idsl.pl				
FUNKCJA/BRANŻA:	ZESPÓŁ AUTORSKI:	NR UPRAWNIEŃ	DATA:	PODPIS:
PROJEKTANT:	Jerzy SZULC	497/Lb/77	06.2013r.	
SPRAWDZAJĄCY:	mgr inż. Barbara CZEPIEL	LUB/0019/POOD/08	06.2013r.	
SKALA: 1:500	TYTUŁ RYSUNKU: PROJEKT ZAGOSPODAROWANIA TERENU		NR RYS. **1**	
BRANŻA: DROGOWA				

Projekt ten jest własnością jego autorów i jest chroniony przez Polskie Prawo Autorskie.
Kopiowanie, publikowanie oraz używanie jakiejkolwiek jego części bez wcześniejszego uzyskania pisemnej zgody autora jest zabronione.
Podstawa: Ustawa z dnia 4 lutego 1994r. o prawie autorskim i prawach pokrewnych (Dz. U. Nr24, poz.83)