

Lublin 15.09.2026 r.

Numer sprawy: DIR.200.206.2026

ZAPYTANIE OFERTOWE

Uniwersytet Medyczny w Lublinie zwraca się z zapytaniem ofertowym dotyczącym zaprojektowania i wykonania instalacji do tankowania ciekłego azotu w budynku Collegium Pharmaceuticum przy ulicy Chodźki 4a.

W wycenie należy uwzględnić:

- dokumentację techniczną w wersji papierowej i elektronicznej;
- wykonanie kompletnej instalacji do tankowania ciekłego azotu z rur izolowanych próżniowo;
- przewierty przez ściany wraz z uszczelnieniem oraz skrzynką zewnętrzną;
- złącze do tankowania;
- wszystkie roboty towarzyszące – malowanie, szpachlowanie, przejścia p.poż. itp.;
- wejście instalacji do wewnątrz budynku do pomieszczenia 135, tankowanie butli w pomieszczeniu 134 (rzut w załączniku);

Dodatkowe informacje dostępne w Dziale Inwestycji i Remontów Uniwersytetu Medycznego w Lublinie, Aleje Raławickie 1 pok. 217

tel. 81 448-55-75 – Grzegorz Orzeł.

Ofertę w postaci ceny ryczałtowej należy przysłać na adres e-mail: grzegorz.orzel@umlub.edu.pl w terminie do dnia **25.09.2026 roku do godziny 10:00.**

Przed złożeniem oferty należy obligatoryjnie dokonać wizji lokalnej.

Oferta powinna zawierać:


- wycenę ryczałtową - 80% wagi zapytania;
- warunki gwarancji – 10% wagi zapytania;

- termin realizacji – 10% wagi zapytania;

Brak wyżej podanych wartości będzie skutkowało odrzuceniem oferty.

Warunki płatności: 30 dni po otrzymaniu faktury potwierdzonej protokołem wykonanych robót za wykonane zadanie.

Zamawiający zastrzega sobie możliwość unieważnienia zapytania bez podania powodu.

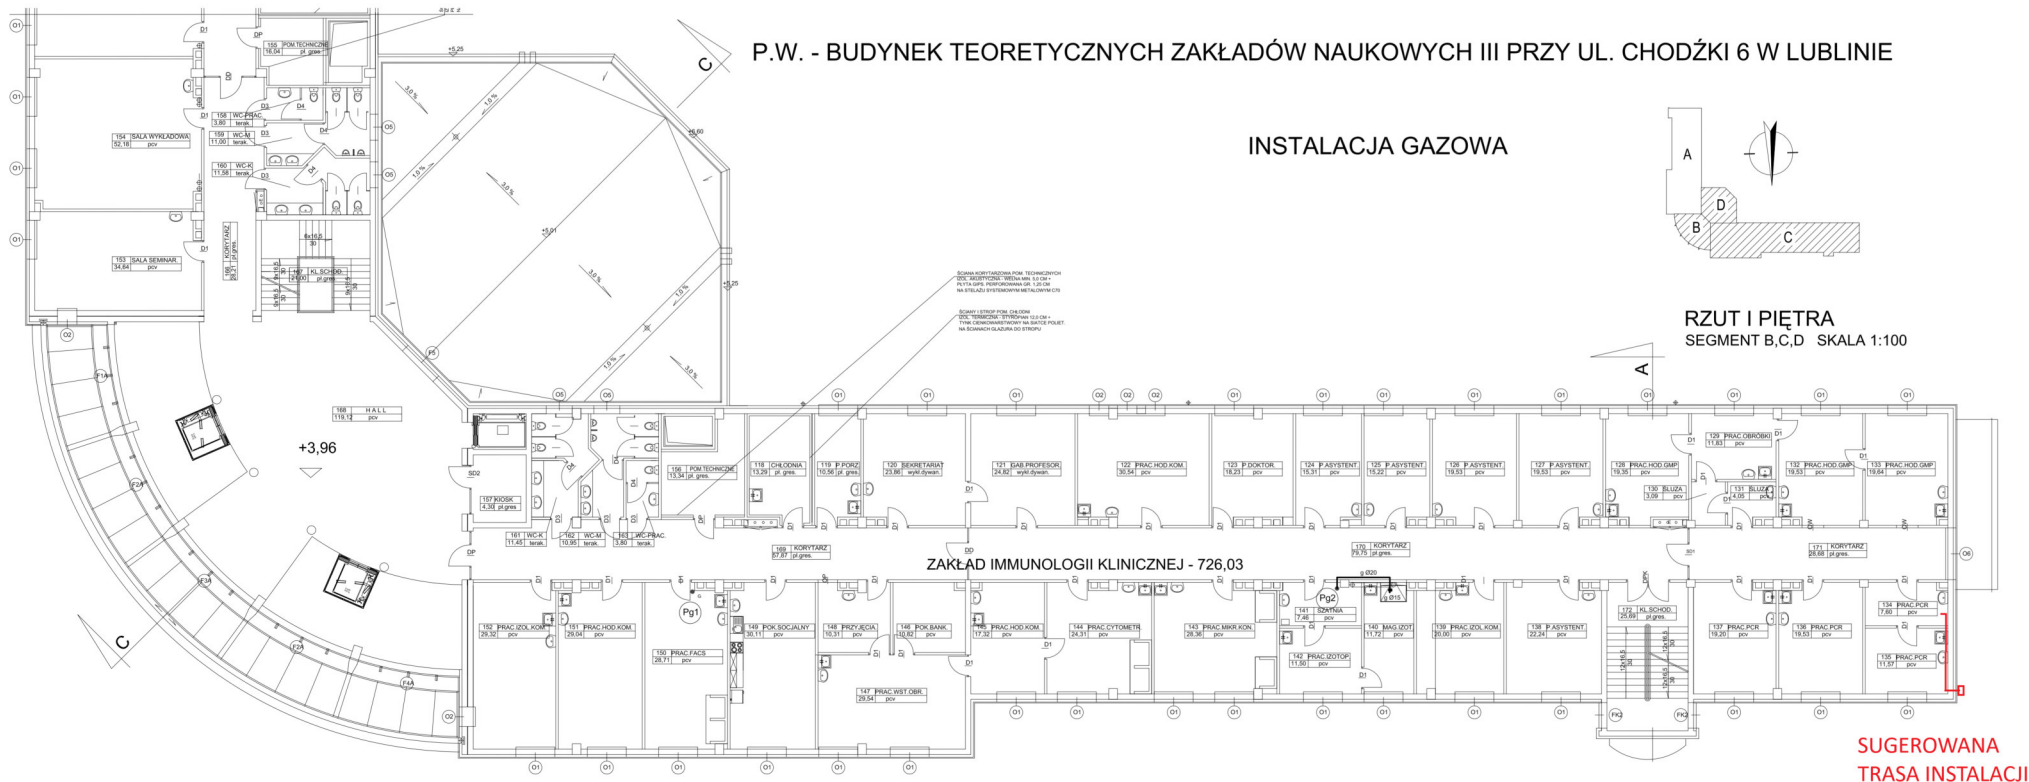

P.W. - BUDYNEK TEORETYCZNYCH ZAKŁADÓW NAUKOWYCH III PRZY UL. CHODŹKI 6 W LUBLINIE

INSTALACJA GAZOWA

RZUT I PIĘTRA
SEGMENT B,C,D SKALA 1:100

ZAKŁAD IMMUNOLOGII KLINICZNEJ - 726,03

SUGEROWANA
TRASA INSTALACJI