UNIWERSYTET MEDYCZNY W LUBLINIE

Dział Inwestycji i Remontów
UNIWERSYTETU MEDYCZNEGO W LUBLINIE

Al. Racławickie 1
tel. [081] 448 55 70, e-mail: dzial.inwestycji@umlub.edu.pl

Lublin 09.11.2026 r.

Numer sprawy: DIR.200.203.2026

ZAPYTANIE OFERTOWE

Uniwersytet Medyczny w Lublinie zwraca się z zapytaniem ofertowym dotyczącym opracowania dokumentacji projektowej dla wentylacji wyciągowej w dwóch pomieszczeniach w budynku Collegium Pathologicum Unwersytetu Medycznego w Lublinie przy ul. Jaczewskiego 8.

1. W pomieszczeniu nr 1.82 – poziom 0 budynku - będzie umieszczone stanowisko do pobierania materiału biologicznego: BioOptica Trimming Tech 180. Należy zaprojektować nowy kanału wentylacyjny/wyrzutowy odprowadzający wyziewy ze stanowiska do pobierania materiału biologicznego, przez okno zewnętrzne (przez usunięcie szyby w jednym segmencie okiennym) i wyprowadzenie go ponad dach budynku, zgodnie z obowiązującymi przepisami. Kanał należy zakończyć dodatkowym wentylatorem wyciągowym sprzężonym z wentylatorem w urządzeniu.
2. W pomieszczeniu nr 0.85A – poziom -1 budynku - Zakładu Bioanalityki Wydziału Nauk Medycznych znajdują się pompy próżniowe generujące dużą ilość ciepła, która zaburza prawidłową pracę pozostałych urządzeń znajdujących. Należy zaprojektować układ miejscowego odciągu ciepła znad urządzeń z wyprowadzeniem kanału na elewację budynku przez okno zewnętrzne (przez usunięcie szyby) i zakończenie go w miejscu zgodnie z obowiązującymi przepisami.

Przedmiot zamówienia w szczególności obejmuje opracowanie wielobranżowej dokumentacji projektowej zawierającej:

1) inwentaryzację pomieszczeń w zakresie niezbędnym do wykonania zamówienia,

2) projekt wykonawczy budowy instalacji wentylacji mechanicznej,
3) projekt instalacji elektrycznej dla zasilenia wentylacji mechanicznej,
4) część przedmiarowo-kosztorysową (przedmiar robót, kosztorys inwestorski, specyfikacje techniczne wykonania i odbioru wszystkich robót budowlanych);
5) uzyskanie wymaganych odrębnymi przepisami pozwoleń, uzgodnień lub opinii innych organów oraz dokumentów niezbędnych do uzyskania przez Zamawiającego pozwolenia na budowę, jeżeli jego wydanie będzie konieczne z uwagi na zaproponowaną przez Wykonawcę koncepcję wykonania prac;
6) przeniesienie majątkowych praw autorskich do dokumentacji,
7) udzielenie rękojmi na wykonaną dokumentacje projektową,
8) pełnienie nadzoru autorskiego

Lokalizację pomieszczeń nr 0.85A i 1.82 oraz przykładowy przekrój budynku przedstawiono na załączonych rysunkach.
Karta techniczna stanowiska do pobierania materiału biologicznego z informacjami o parametrach urządzenia i wymaganiami wobec mediów znajduje się pod adresem:
https://www.manualslib.com/products/Bio-Optica-Trimming-Tech-180-11412833.html
Dodatkowe informacje dostępne w Dziale Inwestycji i Remontów Uniwersytetu Medycznego w Lublinie, Aleje Racławickie 1 pok. 217
tel. 81 448-55-75 – Grzegorz Orzeł.
Ofertę w postaci ceny ryczałtowej należy przysłać na adres e-mail: grzegorz.orzel@umlub.edu.pl w terminie do dnia **23.11.2026 roku do godziny 10:00.**
Przed złożeniem oferty należy obligatoryjnie dokonać wizji lokalnej.
Oferta powinna zawierać:

Al. Racławickie 1
tel. [081] 448 55 70, e-mail: dzial.inwestycji@umlub.edu.pl

- wycenę ryczałtową - 70% wagi zapytania;
- termin realizacji – 30% wagi zapytania;

Brak wyżej podanych wartości będzie skutkowało odrzuceniem oferty.

Warunki płatności: 30 dni po otrzymaniu faktury potwierdzonej protokołem wykonanych robót za wykonane zadanie.

Zamawiający zastrzega sobie możliwość unieważnienia zapytania bez podania powodu.

PRACOWNIA 1,77
nawiew
2 x 110 = 220 m3/h
wywiew
2 x 110 = 220 m3/h

PRACOWNIA 1,79
nawiew
1 x 120 = 120 m3/h
wywiew
1 x 120 = 120 m3/h

LABORATORIUM 1,81
nawiew
2 x455 = 910 m3/h
wywiew
1x645+1x400 = 1045 m3/h
POZOSTAWIĆ ISTNIEJACE
PRZEWODY WENTYLACYJNE

KOMUNIKACJA 1,83
nawiew
2 x 200 = 200 m3/h
wywiew
1x170+1x30 = 200 m3/h

WC 1,84
nawiew
1 x 170 = 170 m3/h
wywiew
2x50+1x70 = 170 m3/h

SZATNIA 1,86
nawiew
1 x 160 = 160 m3/h
wywiew
1 x 160 = 160 m3/h

POM. SOCJALNE 1,88
nawiew
1 x 120 = 120 m3/h
wywiew
1 x 120 = 120 m3/h

POM. BIUROWE 1,91
nawiew
1 x 100 = 100 m3/h
wywiew
1 x 100 = 100 m3/h

POK. ASYSTENTÓW 1,95
nawiew
1 x 80 = 80 m3/h
wywiew
1 x 80 = 80 m3/h

WŁĄCZENIE W ISTNIEJĄCY
PRZEWÓD WENTYLACYJNY
KRATKI WYCIĄGOWEJ

WŁĄCZENIE W ISTNIEJĄCY
PRZEWÓD WENTYLACYJNY

1x400+1x360 = 760 m3/h
POZOSTAWIĆ ISTNIEJACE
PRZEWODY WENTYLACYJNE

ŁAZIENKA 1,78
nawiew
2 x 100 = 200 m3/h
wywiew
2 x 100 = 200 m3/h
POZOSTAWIĆ ISTNIEJACE
PRZEWODY WENTYLACYJNE

WŁĄCZENIE W ISTNIEJĄCY
PRZEWÓD WENTYLACYJNY

1.80
PRACOWNIA
wykładzina PCV
A: 38,36 m2

PRACOWNIA 1,82
nawiew
1 x 660 = 660 m3/h
wywiew
1x400+1x360 = 760 m3/h
POZOSTAWIĆ ISTNIEJACE
PRZEWODY WENTYLACYJNE

PRACOWNIA 1,85
nawiew
1 x 660 = 660 m3/h
wywiew
1x400+1x360 = 760 m3/h
POZOSTAWIĆ ISTNIEJACE PRZEWODY
WENTYLACYJNE. WYDAJNOŚĆ ISTNIEJĄCEJ
KRATKI WYCIĄGOWEJ ZMNIEJSZYC DO 360 m3/h.
DO PREZWODU WYCIĄGOWEGO PODŁACZYĆ
NOWOPROJEKTOWANY OKAP
O WYDAJNOŚCI 400 m3/h

PRACOWNIA 1,87
nawiew
1 x 650 = 650 m3/h
wywiew
1x270+1x480 = 750 m3/h
POZOSTAWIĆ ISTNIEJACE
PRZEWODY WENTYLACYJNE

PRACOWNIA 1,90
wywiew
1 x 60 = 60 m3/h
POZOSTAWIĆ ISTNIEJACE
PRZEWODY WENTYLACYJNE

PRZEDSIONEK 1,89
nawiew
1 x 30 = 30 m3/h
wywiew
1 x 30 = 30 m3/h

PRACOWNIA 1,92
nawiew
1 x 590 = 590 m3/h
wywiew
1x130+1x270+1x280=680m3/h
POZOSTAWIĆ ISTNIEJACE
PRZEWODY WENTYLACYJNE

LEGENDA:

N1, ... - system nawiewny
N3c, ... - system czerpny
K,D,W1, ... - system wywiewny
W1w, ... - system wyrzutowy

- wentylator kanałowy
- -anemostat ze skrzynką rozprężną
- -anemostat wirowy okrągły ze skrzynką rozprężną
- -zawór powietrzny
- -wyrzutnia dachowa okrągła
- -wentylator dachowy
- -wentylator osiowy
- - tłumik kanałowy prostokątny


POMIESZCZENIE DOCELOWEGO MONTAŻU URZĄDZENIA


SKALA 1:1000

GPVT PRACOWNIA ARCHITEKTONICZNA S.C.
ul. Piekna 28/2 |60-591 Poznań | tel/fax 061 843 42 17
biuro@gpvt.pl

NUMER UMOWY:	Branża: SANITARNA	Stadium: WYKONAWCZY ZAMIENNY	
INWESTOR:	UNIWERSYTET MEDYCZNY W LUBLINIE AL. RACŁAWICKIE 1, 20-059 LUBLIN		
NAZWA INWESTYCJI:	ROZBUDOWA I NADBUDOWA BUDYNKU WRAZ Z PRZEBUDOWĄ ISTNIEJĄCEJ CZĘŚCI COLLEGIUM PATHOLOGICUM UNIWERSYTETU MEDYCZNEGO W LUBLINIE Z WEWNETRZNYMI INSTALACJAMI		
LOKALIZACJA INWESTYCJI:	DZIAŁKI O NR EWIDENCYJNYM: 5/10 I 5/11, LUBLIN UL. JACZEWSKIEGO 8B		
PROJEKTANT:	mgr inż. Aleksander Busza	upr. nr WKP/0277/PWOS/04	
SPRAWDZAJĄCY:	mgr inż. Lechosław Busza	upr. nr 37/75 /OŚ,I,WZ/ 89/Lo	Projekt
TREŚĆ RYSYNKU:	Instalacja wentylacji mechanicznej. Rzut parteru- osie -/1-3; 8-10		
DATA ROZPOCZĘCIA PROJEKTU:	SPORZĄDZIŁ:	DATA	NR RYSUNKU / SKALA
OSTATNIA MODYFIKACJA:		05.2013	S-05 / 1:50

Uwaga! Projekt Architektoniczny Rozpatrywać Łącznie z Projektami Branżowymi © Wszelkie prawa zastrzeżone. Powielanie lub wykorzystywanie niezgodne z przeznaczeniem bez zgody właściciela dokumentacji zabronione.

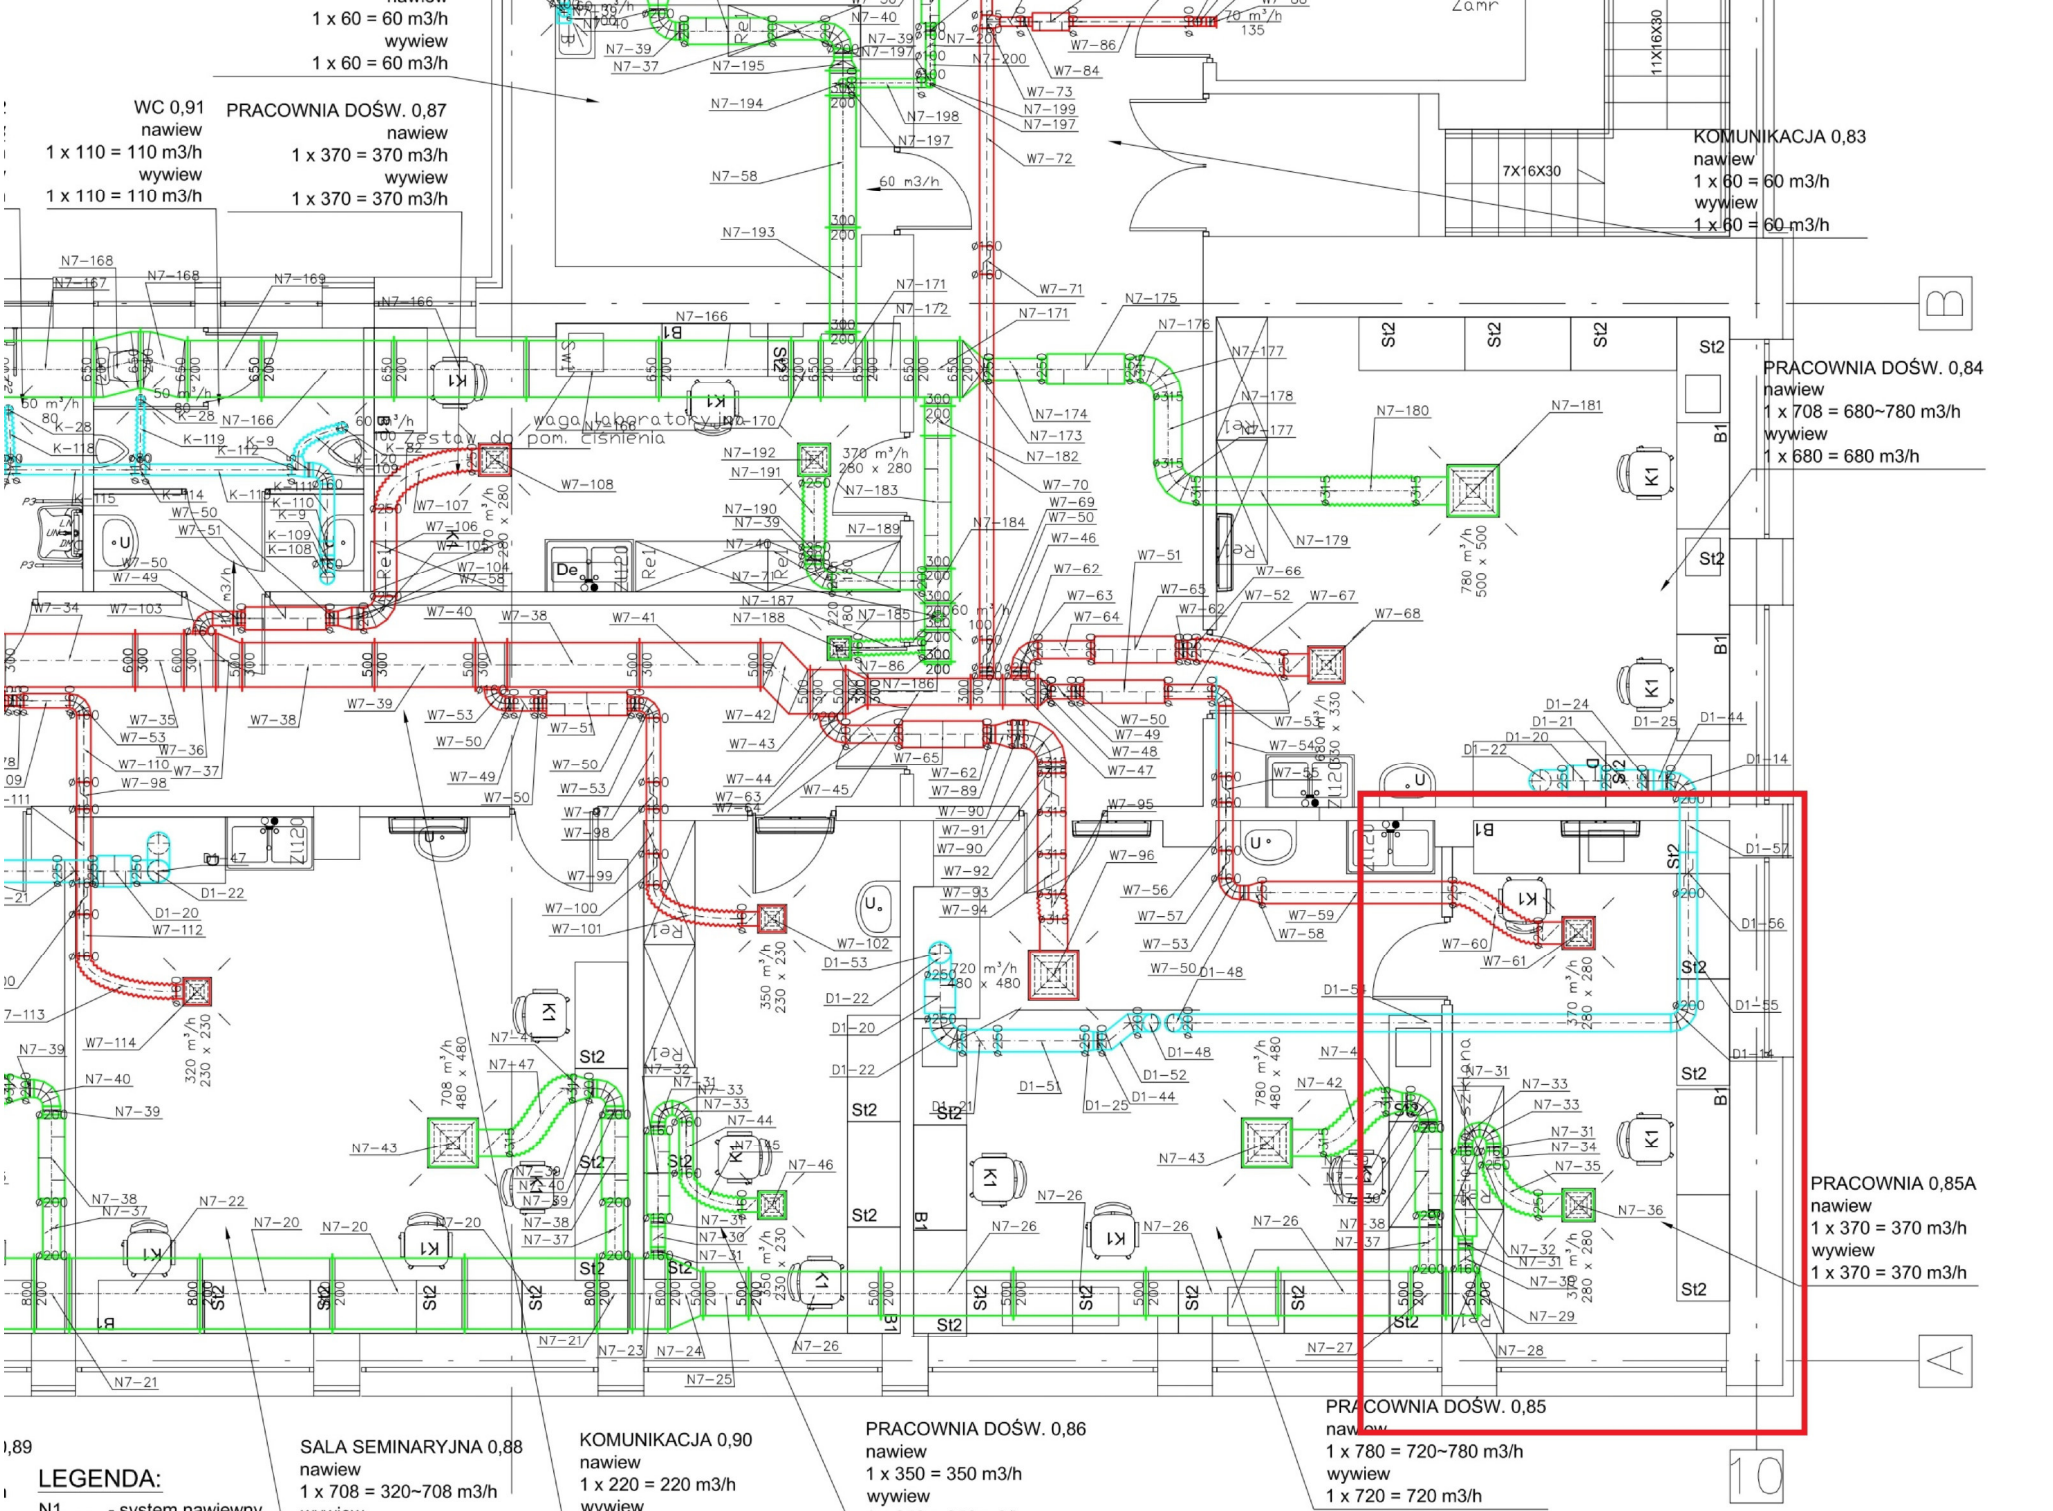
WC 0,91
nawiew
1 x 110 = 110 m3/h
wywiew
1 x 110 = 110 m3/h
PRACOWNIA DOŚW. 0,87
nawiew
1 x 370 = 370 m3/h
wywiew
1 x 370 = 370 m3/h
1 x 60 = 60 m3/h
wywiew
1 x 60 = 60 m3/h
KOMUNIKACJA 0,83
nawiew
1 x 60 = 60 m3/h
wywiew
1 x 60 = 60 m3/h
PRACOWNIA DOŚW. 0,84
nawiew
1 x 708 = 680~780 m3/h
wywiew
1 x 680 = 680 m3/h
PRACOWNIA 0,85A
nawiew
1 x 370 = 370 m3/h
wywiew
1 x 370 = 370 m3/h
PRACOWNIA DOŚW. 0,85
nawiew
1 x 780 = 720~780 m3/h
wywiew
1 x 720 = 720 m3/h
PRACOWNIA DOŚW. 0,86
nawiew
1 x 350 = 350 m3/h
wywiew
1 x 350 = 350 m3/h
KOMUNIKACJA 0,90
nawiew
1 x 220 = 220 m3/h
wywiew
1x60+1x50+1x110 = 220 m3/h
SALA SEMINARYJNA 0,88
nawiew
1 x 708 = 320~708 m3/h
wywiew
1 x 320 = 320 m3/h
LEGENDA:
N1, ... - system nawiewny
N3c, ... - system czerpny
K,D,W1, ... - system wywiewny
SKALA 1:1000
waga laboratoryjna
do zestaw. do pom. ciśnienia
7X16X30
11X16X30
A
B
10

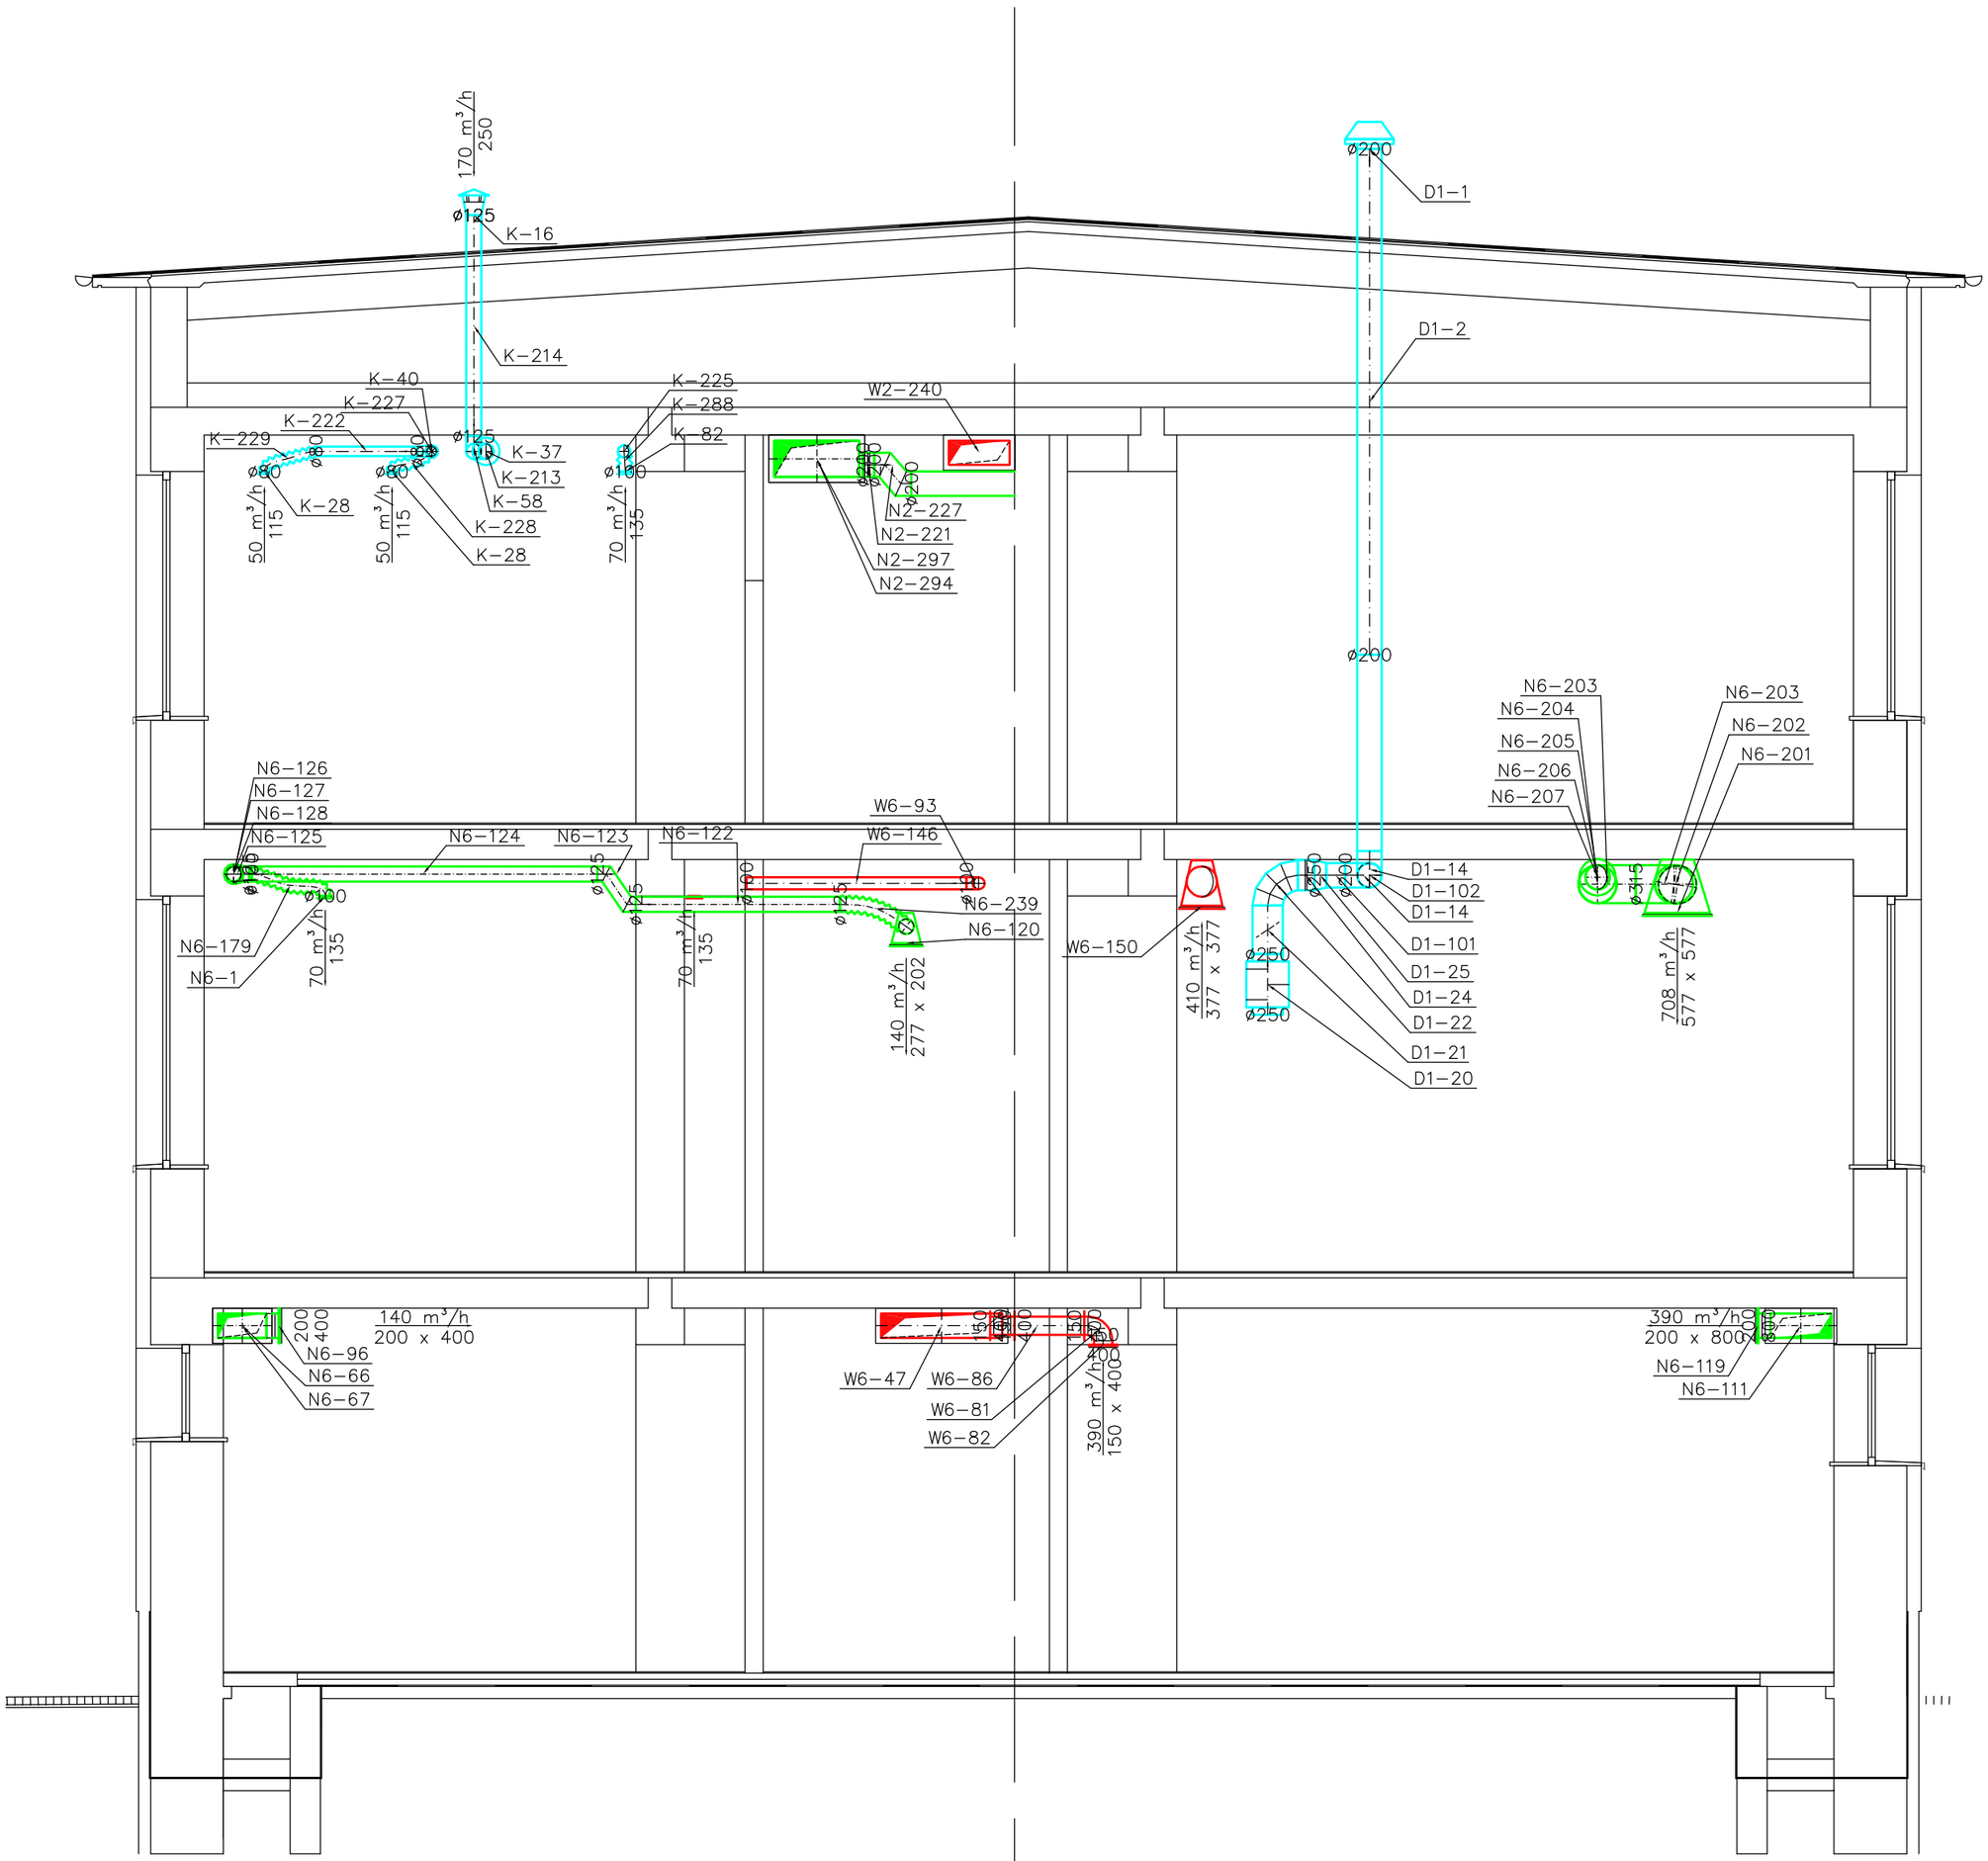

GPVT Pracownia Architektoniczna S.C.

GPVT PRACOWNIA ARCHITEKTONICZNA S.C.
ul. Piekna 28/2 | 60-591 Poznań | tel/fax 061 843 42 17
biuro@gpvt.pl

NUMER UMOWY:		Branża: SANITARNA	Stadium: WYKONAWCZY ZAMIENNY	
INWESTOR:		**UNIWERSYTET MEDYCZNY W LUBLINIE AL. RACŁAWICKIE 1, 20-059 LUBLIN**		
NAZWA INWESTYCJI:		**ROZBUDOWA I NADBUDOWA BUDYNKU WRAZ Z PRZEBUDOWĄ ISTNIEJĄCEJ CZĘŚCI COLLEGIUM PATHOLOGICUM UNIWERSYTETU MEDYCZNEGO W LUBLINIE Z WEWNĘTRZNYMI INSTALACJAMI**		
LOKALIZACJA INWESTYCJI:		DZIAŁKI O NR EWIDENCYJNYM: 5/10 I 5/11, LUBLIN UL. JACZEWSKIEGO 8B		
PROJEKTANT:	mgr inż. Aleksander Busza	upr. nr WKP/0277/PWOS/04	PODPIS	
SPRAWDZAJĄCY:	mgr inż. Lechosław Busza	upr. nr 37/75 /ZG,1302/ 89/Lo	PODPIS	
TREŚĆ RYSYNKU:		Instalacja wentylacji mechanicznej. Przekrój B-B		
DATA ROZPOCZĘCIA PROJEKTU:		SPORZĄDZIŁ:	DATA	NR RYSUNKU / SKALA
OSTATNIA MODYFIKACJA:			05.2013	S-15 / 1:50

Uwaga! Projekt Architektoniczny Rozpatrywać Łącznie z Projektami Branżowymi © Wszelkie prawa zastrzeżone. Powielanie lub wykorzystywanie niezgodne z przeznaczeniem bez zgody właściciela dokumentacji zabronione.