

Lublin 18.09.2026 r.

Numer sprawy: DIR.200.208.2026

ZAPYTANIE OFERTOWE

Uniwersytet Medyczny w Lublinie zwraca się z zapytaniem ofertowym dotyczącym wykonania podłączenia wod-kan do zlewozmywaka w pomieszczeniu nr 209 w budynku Centrum Symulacji Medycznej UM przy ulicy Chodźki 4 w Lublinie w następującym zakresie:

1. wykonanie podejścia wody zimnej i ciepłej do zlewozmywaka;
 - średnica podejść 1/2",
 - materiał: rury wielowarstwowe PERT-AL-PERT łączone na kształtki zaprasowywane lub rury z PP łączone przez zgrzewanie,
 - izolacja z otuliny PE o grubości: 6mm - woda zimna, 9 mm woda ciepła,
 - podejścia wody pod zlewozmywak zakończyć zaworami naściennymi o średnicy 1/2",
 - włączenie do instalacji wodociągowej w pomieszczeniu nr 116.
2. wykonanie podejścia kanalizacji sanitarnej:
 - średnica podejścia 50mm,
 - materiał: rura kanalizacyjna PP,
 - włączenie do pionu kanalizacji nr Ks 9.1.

Przy zlewozmywaku jest zamontowana bateria stojąca.

Podejścia wykonać w przestrzeni sufitu podwieszanego pod stropem kondygnacji +1 z przejściem przez ten strop.

Orientacyjna trasa podłączeń została przedstawiona na załączonym rzucie kondygnacji.

Ponadto w ramach zleconych prac należy uwzględnić:

- Uruchomienie, sprawdzenie poprawności działania,
- Utylizacja uszkodzonych elementów,
- Odtworzenie zabudów, szpachlowanie, malowanie.

Dodatkowe informacje dostępne w Dziale Inwestycji i Remontów Uniwersytetu Medycznego w Lublinie, Aleje Raławickie 1 pok. 217
tel. 81 448-55-75 – Grzegorz Orzeł.

Ofertę w postaci ceny ryczałtowej należy przysłać na adres e-mail: grzegorz.orzel@umlub.edu.pl w terminie do dnia **25.09.2026 roku do godziny 10:00.**

Przed złożeniem oferty należy obligatoryjnie dokonać wizji lokalnej.


Oferta powinna zawierać:

- wycenę ryczałtową - 80% wagi zapytania;
- warunki gwarancji – 10% wagi zapytania;
- termin realizacji – 10% wagi zapytania;

Brak wyżej podanych wartości będzie skutkowało odrzuceniem oferty.

Warunki płatności: 30 dni po otrzymaniu faktury potwierdzonej protokołem wykonanych robót za wykonane zadanie.

Zamawiający zastrzega sobie możliwość unieważnienia zapytania bez podania powodu.

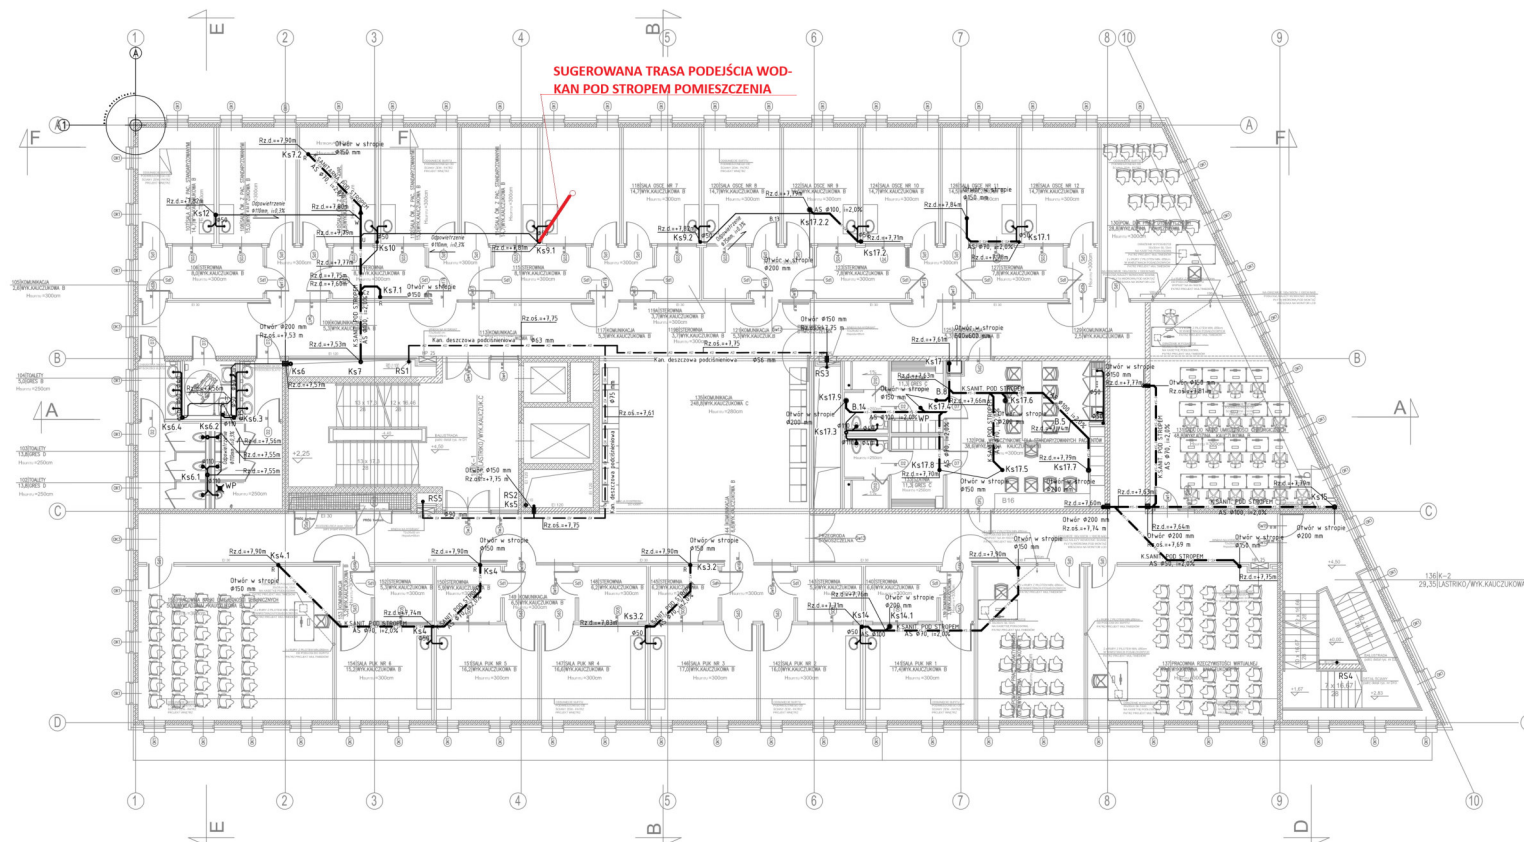

Legenda:

- KANALIZACJA POD STROPY
- INST. KANALIZACJA DESZCZOWEJ
- INST. KANALIZACJA
- ODPIETRZENIE KANALIZACJI
- Ks10 - OPIS PIONU KANALIZACJI SANITARNEJ
- RS1 - OPIS PIONU KANALIZACJI DESZCZOWEJ
- R - RZEWIZA
- Cz - CZYSZAK

± 0,00=199,00mnpm



ZINTEGROWANE INTERDISCYPLINARNE CENTRUM SYMULACJI

MEDYCZNEJ UNIWERSYTETU MEDYCZNEGO

W LUBLINIE

ZAMÓWNIK: 20-039 LUBLIN, UL. MEDYKA 1

CZĘŚĆ BUD. 21/1, ANK. 12, DZ. 18

UNIWERSYTET MEDYCZNY

20-039 LUBLIN, UL. MEDYKA 1

PROJEKT WYKONAWCZY

TOM 2.1.3.3

CPV 45214400-4

INSTALACJE WOD-KAN

Kanalizacja sanitarna i deszczowa-piętro +1

1997

1:100

IS-04

Rev.1

2018

