

Lublin 04.09.2026 r.

Numer sprawy: DIR.200.203.2026

ZAPYTANIE OFERTOWE

Uniwersytet Medyczny w Lublinie zwraca się z zapytaniem ofertowym dotyczącym przeniesienia stanowiska do pobierania materiału biologicznego BioOptica Trimming Tech 180 w obrębie budynku Collegium Pathologicum UM w Lublinie przy ul. Jaczewskiego 8 w trybie **zaprojektuj i wybuduj**.

Urządzenie obecnie znajduje się w pomieszczeniu nr 1.64 Pracowni Immunohistochemicznej Zakładu Patomorfologii, w budynku Collegium Pathologicum przy ul. Doktora K. Jaczewskiego 8B w Lublinie. Stanowisko powinno zostać przeniesione do pomieszczenia nr 1.82, w miejsce aktualnie znajdującego się tam wyciągu. W związku z tym niezbędne jest przeprowadzenie demontażu istniejącego wyciągu oraz przygotowanie wskazanego miejsca do montażu przenoszanej aparatury.

Przybliżony zakres prac:

1. Demontaż wyciągu w pomieszczeniu nr 1.82 i jego transport we wskazane miejsce w obrębie budynku.
2. Demontaż stanowiska do pobierania materiału biologicznego w pomieszczeniu nr 1.64 i jego transport do pomieszczenia nr 1.82. Pomieszczenia te znajdują się na tej samej kondygnacji.
3. Podłączenie stanowiska do instalacji wody zimnej, ciepłej i kanalizacji sanitarnej w pomieszczeniu nr 1.82. Obok przewidywanego miejsca montażu stanowiska znajduje się zlewozmywak z podejściami wody zimnej, ciepłej i kanalizacji sanitarnej.
4. Wykonanie nowego kanału wentylacyjnego odprowadzającego wyziewy z ze stanowiska do pobierania materiału biologicznego, z pomieszczenia nr

1.82 przez ścianę zewnętrzną i wyprowadzenie go ponad dach budynku, zgodnie z obowiązującymi przepisami.

Ponadto w ramach zleconych prac należy uwzględnić:

- Uruchomienie, sprawdzenie poprawności działania.
- Utylizacja uszkodzonych elementów.

Lokalizację pomieszczeń nr 1.64 i 1.82 oraz przykładowy przekrój budynku przedstawiono na załączonych rysunkach.

Karta techniczna stanowiska do pobierania materiału biologicznego z informacjami o parametrach urządzenia i wymaganiami wobec mediów znajduje się pod adresem:

<https://www.manualslib.com/products/Bio-Optica-Trimming-Tech-180-11412833.html>

Dodatkowe informacje dostępne w Dziale Inwestycji i Remontów Uniwersytetu Medycznego w Lublinie, Aleje Raławickie 1 pok. 217
tel. 81 448-55-75 – Grzegorz Orzeł.

Ofertę w postaci ceny ryczałtowej należy przysłać na adres e-mail: grzegorz.orzel@umlub.edu.pl w terminie do dnia **11.09.2026 roku do godziny 10:00.**

Przed złożeniem oferty należy obligatoryjnie dokonać wizji lokalnej.

Oferta powinna zawierać:

- wycenę ryczałtową - 80% wagi zapytania;
- warunki gwarancji – 10% wagi zapytania;
- termin realizacji – 10% wagi zapytania;

Brak wyżej podanych wartości będzie skutkowało odrzuceniem oferty.

Warunki płatności: 30 dni po otrzymaniu faktury potwierdzonej protokołem wykonanych robót za wykonane zadanie.

Zamawiający zastrzega sobie możliwość unieważnienia zapytania bez podania powodu.

B

OBECNA
LOKALIZACJA
URZĄDZENIA

8 9

10

LEGENDA:

N1, ... - system nawiewny
N3c, ... - system wywiewny
K.D.W1, ... - system wyrzutowy
W1w, ... - system wyrzutowy

- wentylator kanałowy
- anemostat ze skrzynką rozprężną
- anemostat wirowy okrągły ze skrzynką rozprężną
- zawór powietrzny
- wyrzutnia dachowa okrągła
- wentylator dachowy
- wentylator osiowy
- tłumik kanałowy prostokątny

MAG. CHEMICZNY 1,71
nawiew
1 x 110 = 110 m³/h
wywiew
1 x 60 = 60 m³/h

MAG. ODCZYNNIKÓW 1,72
nawiew
1 x 80 = 80 m³/h
wywiew
1 x 40 = 40 m³/h


PRZEDSIÓNEK 1,73
nawiew
1 x 30 = 30 m³/h
wywiew
1 x 30 = 30 m³/h

SKALA 1:1000

SALA SEKCYJNA 1,74
nawiew
4 x 600 = 2400 m³/h
wywiew
2x900+2x480 = 2760 m³/h
wywiew
1x400+1x360 = 760 m³/h
POZOSTAWIĆ ISTNIEJĄCE
PRZEWODY WENTYLACYJNE

ŁAZIENKA 1,78
nawiew
2 x 100 = 200 m³/h
wywiew
2 x 100 = 200 m³/h
POZOSTAWIĆ ISTNIEJĄCE
PRZEWODY WENTYLACYJNE

		GPT PRACOWNIA ARCHYTEKTONICZNA S.C. ul. Polna 26/2 60-581 Poznań tel/fax 91 843 42 17 biuro@gpt.pl	
UMIĘTET PRACOWNIA ARCHYTEKTONICZNA S.C.			
NUMER UMOWY:	Brans: SANITARNIA		Stadium: WYKONAWCZY ZAPISANY
INWESTOR:	UNIWERSYTET MEDYCZNY W LUBLINIE AL. RACIAŃCZEKIEJ 5, 20-039 LUBLIN		
NAZWA INWESTYCJI:	ROZBUDOWA I MODERNIZACJA BUDYNKU WRAZ Z PRZEBUDOWĄ ISTNIEJĄCEJ CZĘŚCI COLLEGIUM PATOLOGICZNO-UMIĘTETU MEDICZNEGO W LUBLINIE Z WYKONANIEM DOSTAWIENIA		
LOKALIZACJA INWESTYCJI:	DZIAŁKI O NR EWIDENCYJNYCH: 5/10 I 5/11, LUBLIN UL. JACZEWSKIEGO 8B		
PROJEKTANT:	mgr inż. Aleksander Białas		
SPRACOWYDZIELCA:	mgr inż. Lech Białas		
TRESC RYSUNKU:	Instalacja wentylacji mechanicznej. Rzut partii - osie C-D i 1-10		
DATA ROZPOCZĘCIA PROJEKTU:	SPRACOWYDZIELCA:	DATA:	SKALA:
05.2013		05.2013	1:50
Ostatnia modyfikacja:			

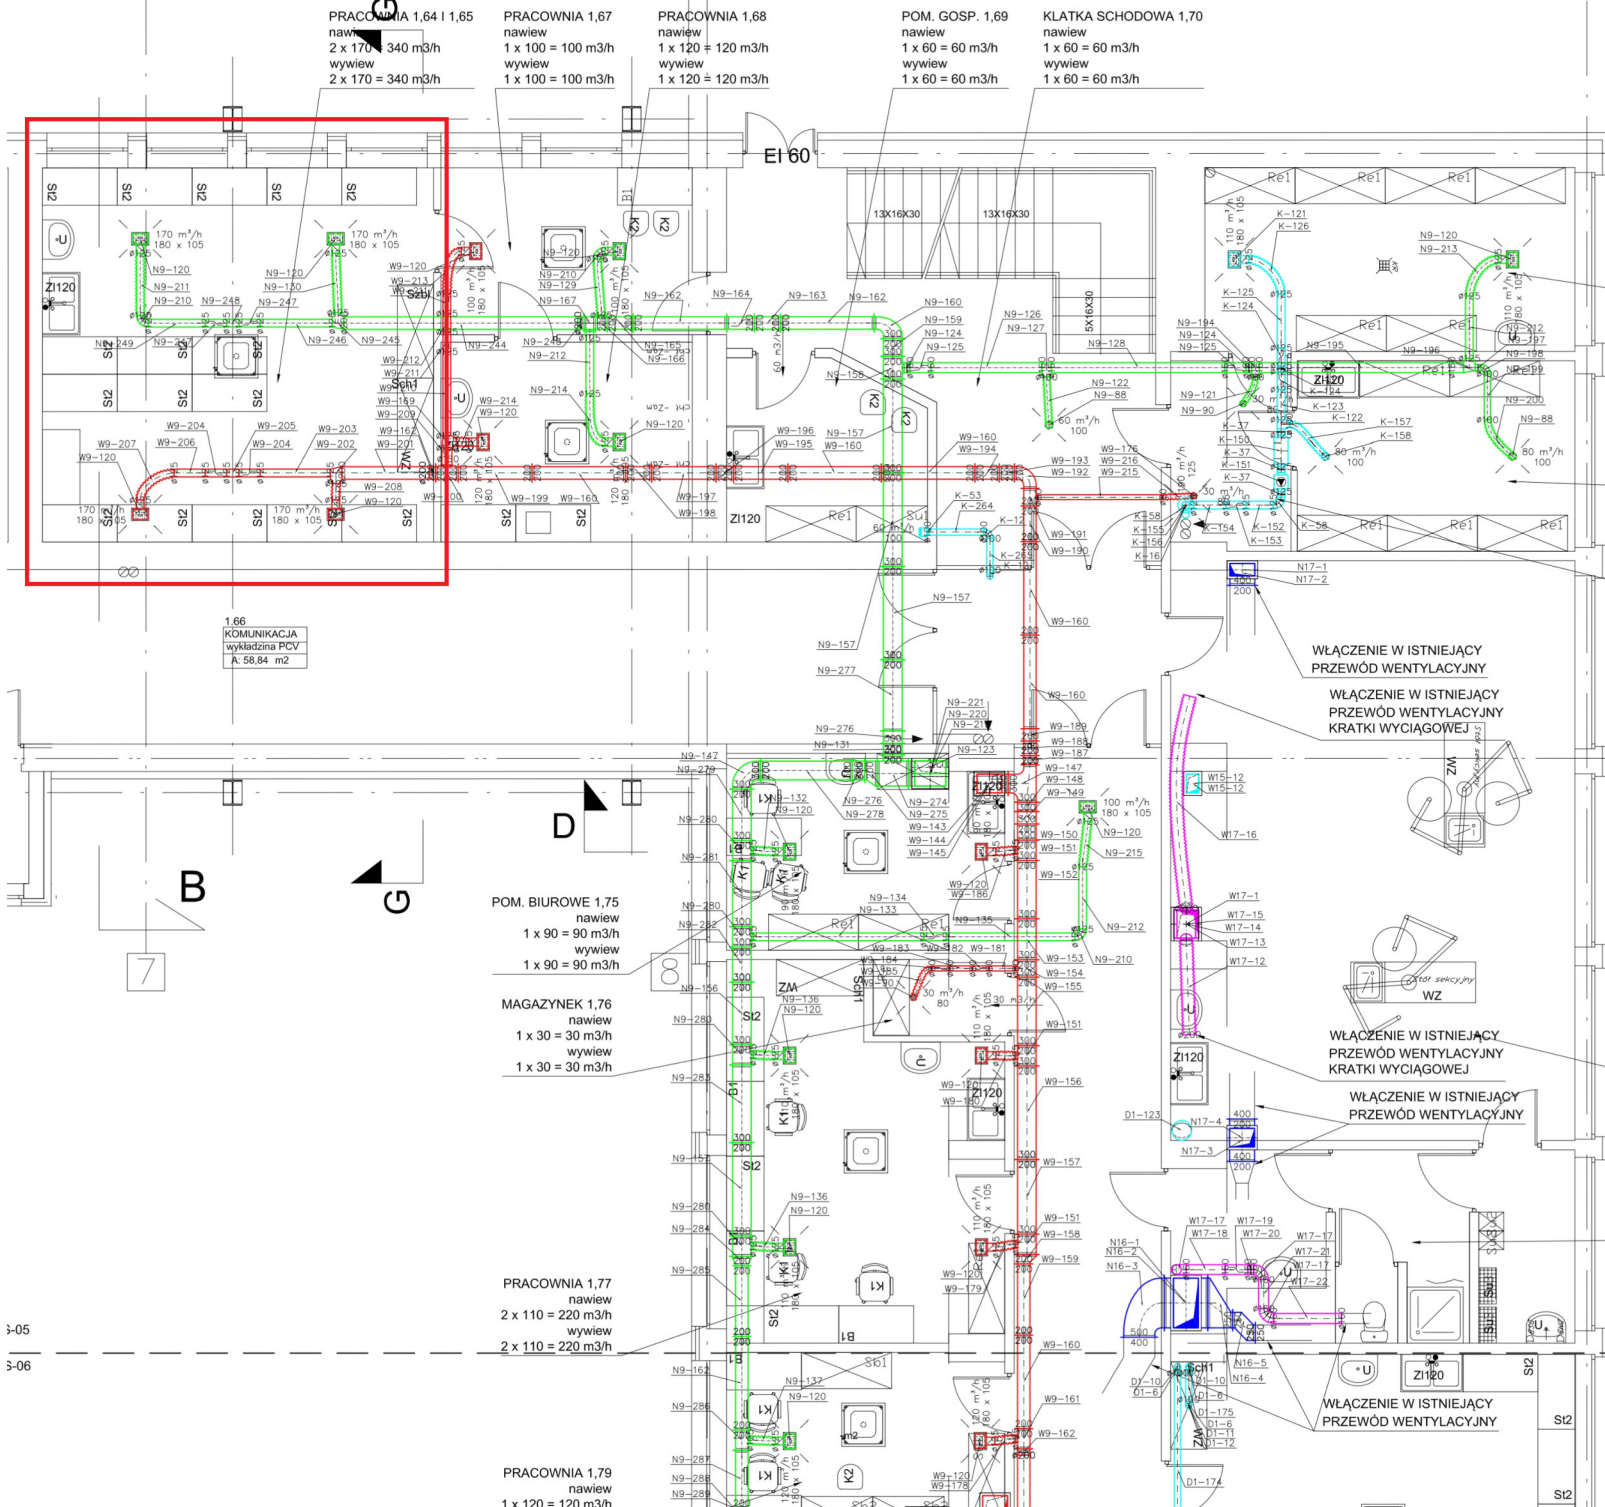

3-05

3-06

