RZUT PIWNIC

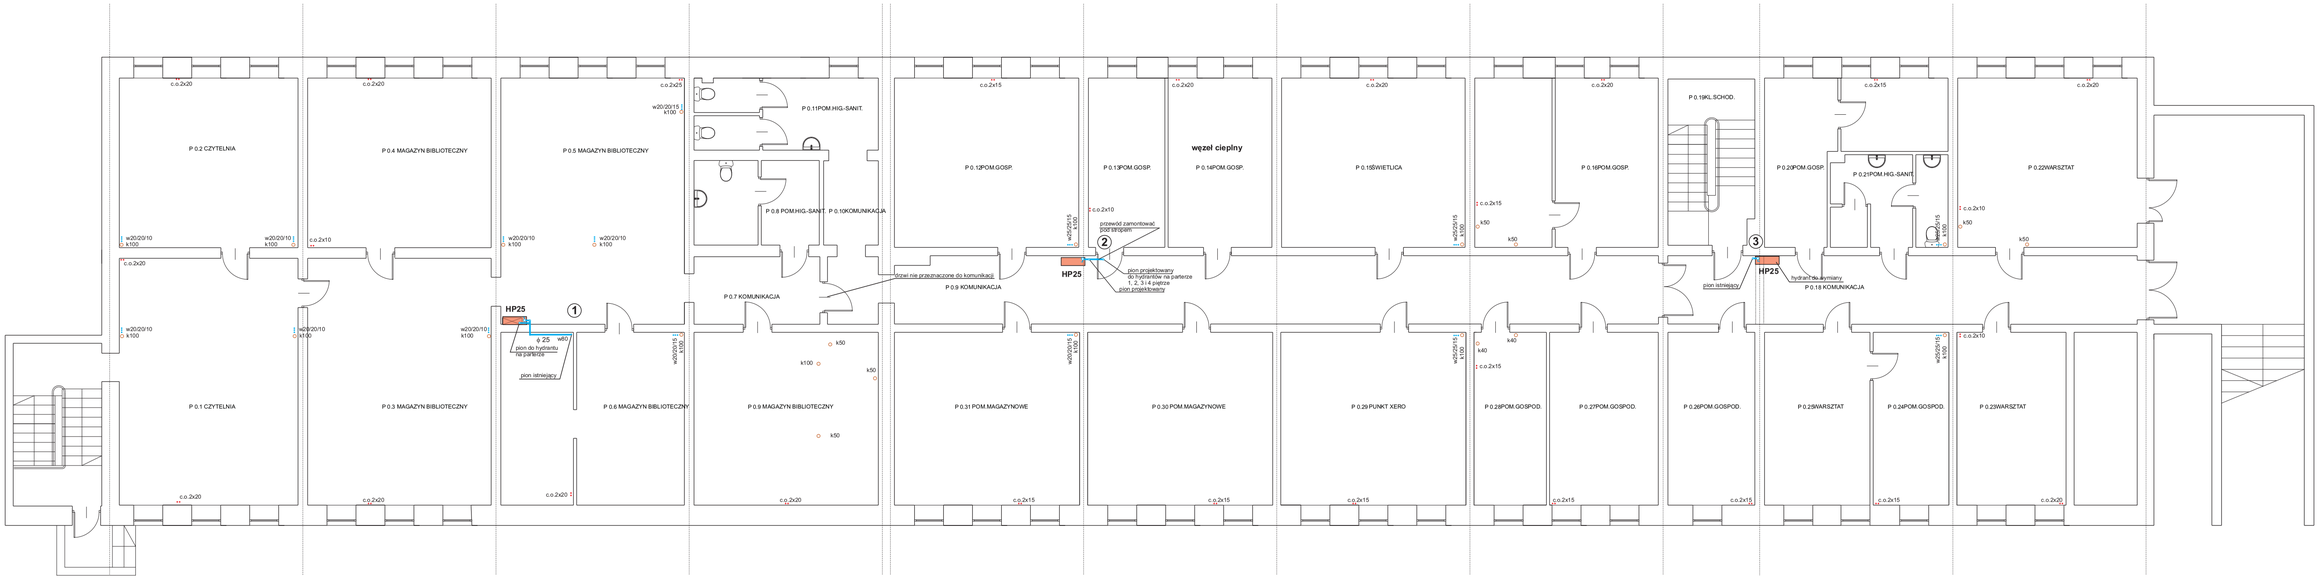

PROJEKT:	PROJEKT BUDOWLANO-WYKONAWCZY		DATA: CZERWIEC 2013
OBIEKT:	DOM STUDENCKI NR 4 CHOD KI 13B LUBLIN		Skala 1:100
INWESTOR:	UNIWERSYTET MEDYCZNY W LUBLINIE		Branża: sanitarna
TYTUŁ:	RZUT PIWNIC POZIOM 1 - - INSTALACJA HYDRANTOWA		Rys. 3
Projektował:	mgr inż. J. Bartoszewicz 1023/Lb/72	Biuro Projektów Przemysłu Spożywczego *ATMOS* ul.Zamborzycka 53 w Lublinie tel/fax 081 74-408-80	
Sprawdził:	inż. B. Klimek 1076/Lb/79		

Niniejszy projekt jest własnością jego autorów. Kopiowanie, publikowanie oraz wykorzystanie projektu do jakichkolwiek innych celów bez wiedzy i zgody autorów jest zabronione na mocy Ustawy o Prawie Autorskim I prawach pokrewnych z dnia 4 lutego 1994r. (Dz. U. z 1994r. Nr 24, poz. 83)