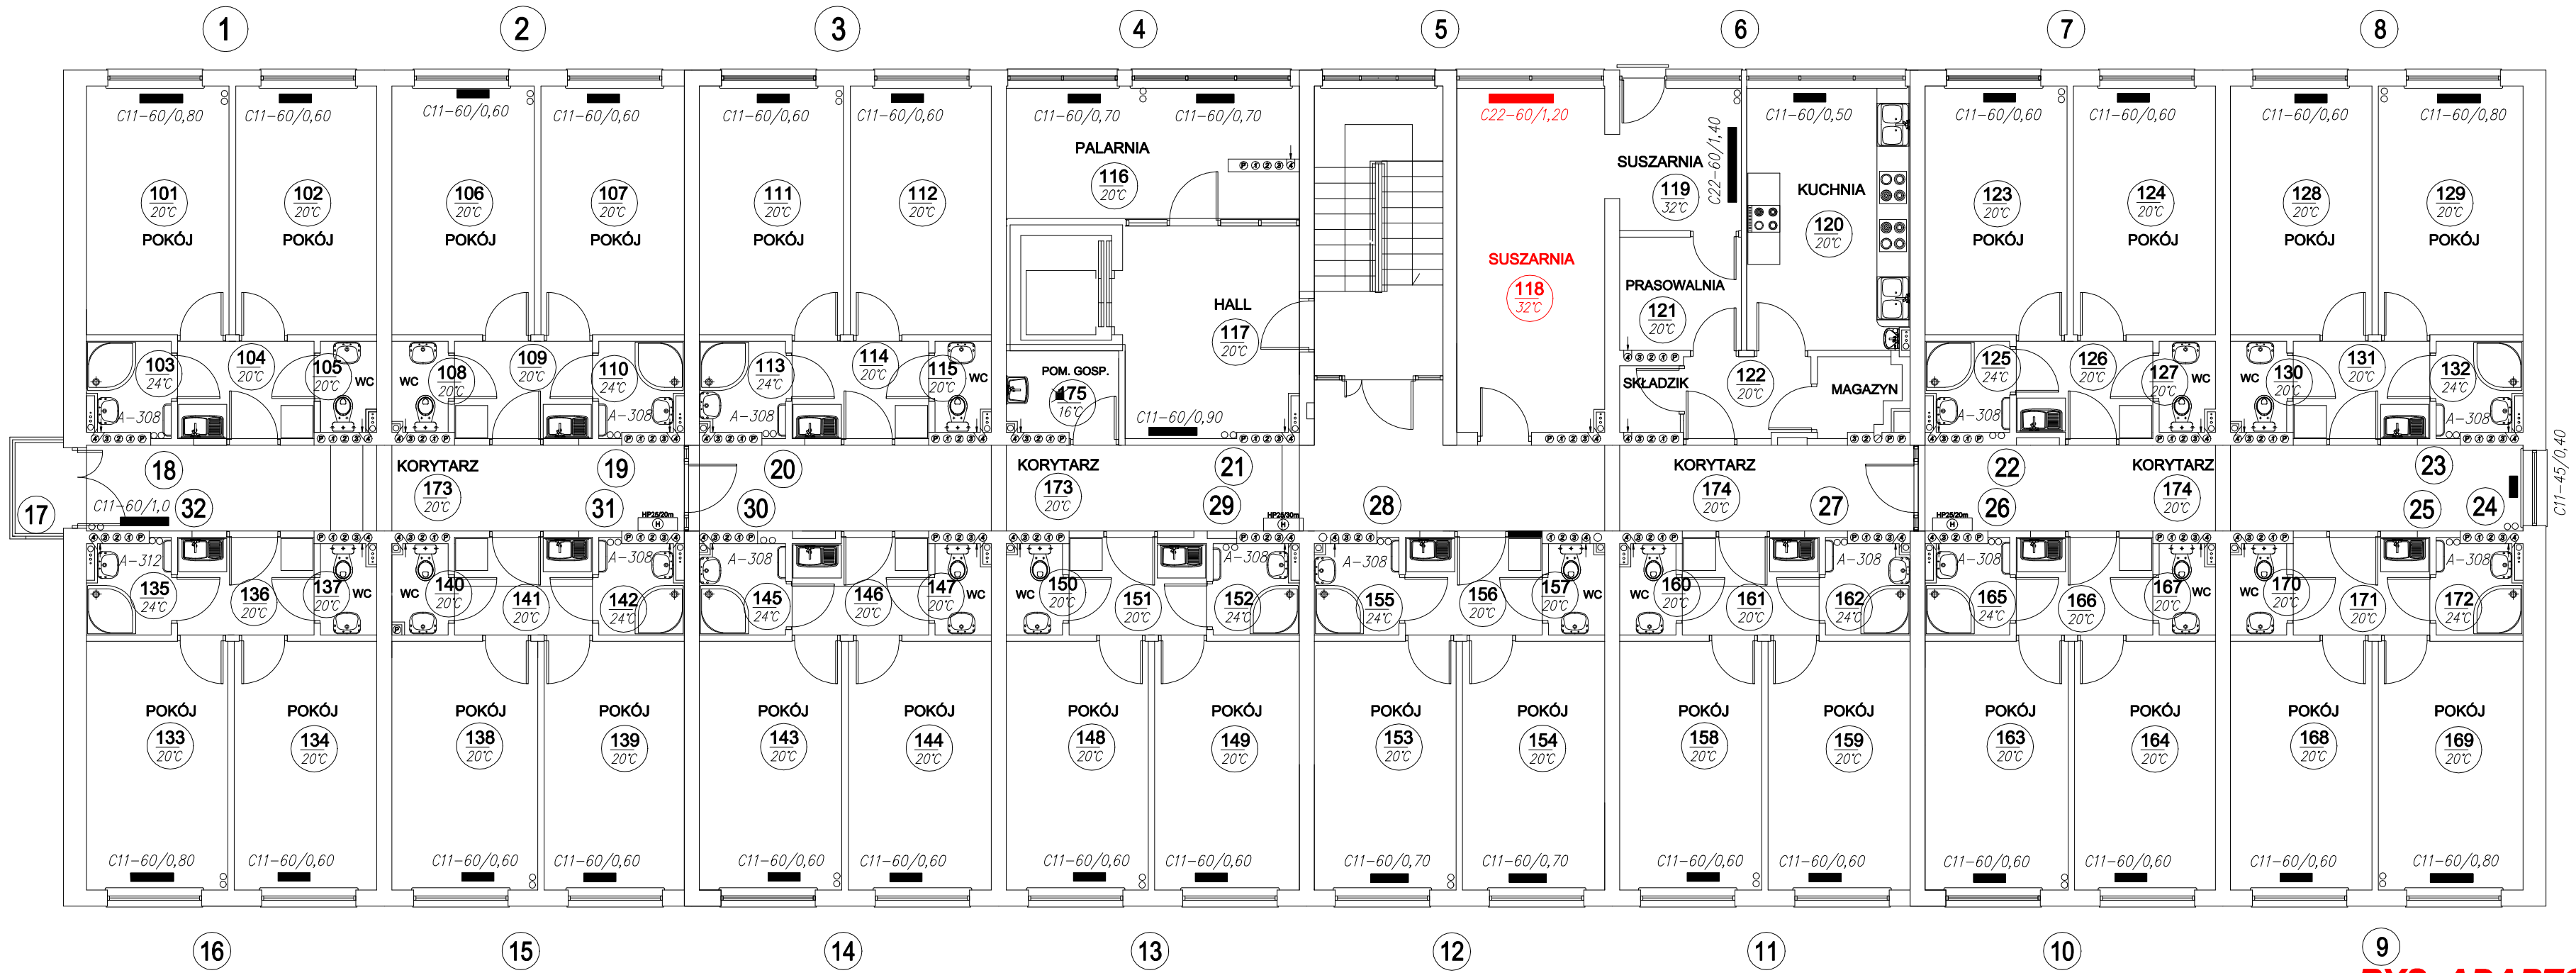

ZMIANY WPROWADZONO
KOLOREM CZERWONYM

OZNACZENIA:

– przewody c.o. zasilenie i powrót
– grzejnik łazienkowy typu "drabinka"
– grzejnik stalowy, płytowy

UWAGI:

- PODANE WIELKOŚCI GRZEJNIKÓW DOTYCZĄ ICH POSADOWIENIA NA I PIĘTRZE
- WIELKOŚCI GRZEJNIKÓW NA II, III, IV PIĘTRZE ZGODNIE Z RYS. NR 5, 6 i 7 ROZWINIĘCIA INSTALACJI C.O. ORAZ Z CZĘŚCIĄ OBLICZENIOWĄ
- WIELKOŚCI NASTAW TERMOSTATYCZNYCH ZAWORÓW GRZEJNIKOWYCH ZGODNIE Z RYS. NR 5, 6 i 7 ROZWINIĘCIA INSTALACJI C.O. ORAZ Z CZĘŚCIĄ OBLICZENIOWĄ

RYS. ADAPTOWANY

RZUT KONDYGNACJI POWTARZALNEJ

KOMPLEKSOWA OBSŁUGA INWESTYCJI NWESTOR inż. Leszek Kocyba upr.bud. 2839/Lb/86 kod 20-543 Lublin ul. Bledronki 7 m. 13 tel. (081)526-76-05 tel.0602434392 NIP 712-101-45-71	Inwestor	AKADEMIA MEDYCZNA im. Prof. FELIKSA SKUBISZEWSKIEGO w Lublinie 20-950 LUBLIN, Al. Racławickie 1			Skala
	Nazwa inwestycji	Remont pomieszczeń budynku Domu Studenta Nr 1			1:100
	Adres inwestycji	Lublin ul. dr. W. Chodźki 11			Nr rysunku
Branża: SANITARNA	Tytuł rysunku	INSTALACJA CENTRALNEGO OGRZEWANIA - RZUT			4
Projektant: inż. Ewa Iwańczuk - Witkowska	Numer uprawnień	2111/Lb/83	Data: październik 2006 r.	Podpis	
Sprawdził: inż. Anna Krasnodębska - Ciołek		520/Lb/86		Podpis	

ISTOTNE ZMIANY DO ZATWIERDZONEGO PROJEKTU BUDOWLANO- WYKONAWCZEGO PRZEBUDOWY BUDYNKU DOMU STUDENCKIEGO NR 1, PRZY UL. CHODŹKI 11 W LUBLINIE, W ZAKRESIE : DOSTOSOWANIA DO OBOWIĄZUJĄCYCH PRZEPISÓW P.POŻ W CELU ZMIANY DECYZJI O POZWOLENIU NA BUDOWĘ NR 145/ 224 ZNAK: AAB.II.JJ.7353/ 189/ 07 Z DN. 10.04.2007 r.

ZESPÓŁ – PROJEKTUJĄCY:		UPRAWNIENIA:	PODPIS:	USŁUGI PROJEKTOWE KRZYSZTOF KĘDZIERSKI 20-829 LUBLIN ul. MORWOWA 8 tel. 626-84-30
PROJEKTOWAŁ:	mgr inż. Jolanta Kędzierska	254/Lb/99		
SPRAWDZIŁ:	mgr inż. Jacenty Jarocki	2314/Lb/74		DATA: MAJ 2013
INWESTOR:	1 UNIWERSYTET MEDYCZNY ul. AL. RACŁAWICKIE 1 20-059 LUBLIN			BRANŻA: SANITARNA
OBIEKT:	BUDYNEK DOMU STUDENCKIEGO DS1 20 - 093 LUBLIN, ul. Chodźki 11, dz. nr ewid. 8/ 2, obręb 18, Ark 11			ETAPOM PROJEKTU: PROJEKT WYKONAWCZY
				SKALA: 1:100
RYSUNEK:	RZUT KONDYGNACJI POWTARZALNEJ - instalacja c.o.			NR RYSUNKU: S3