ROZWINIĘCIE WEWNĘTRZNEJ INSTALACJI CENTRALNEGO OGRZEWANIA - OBIEG NR II

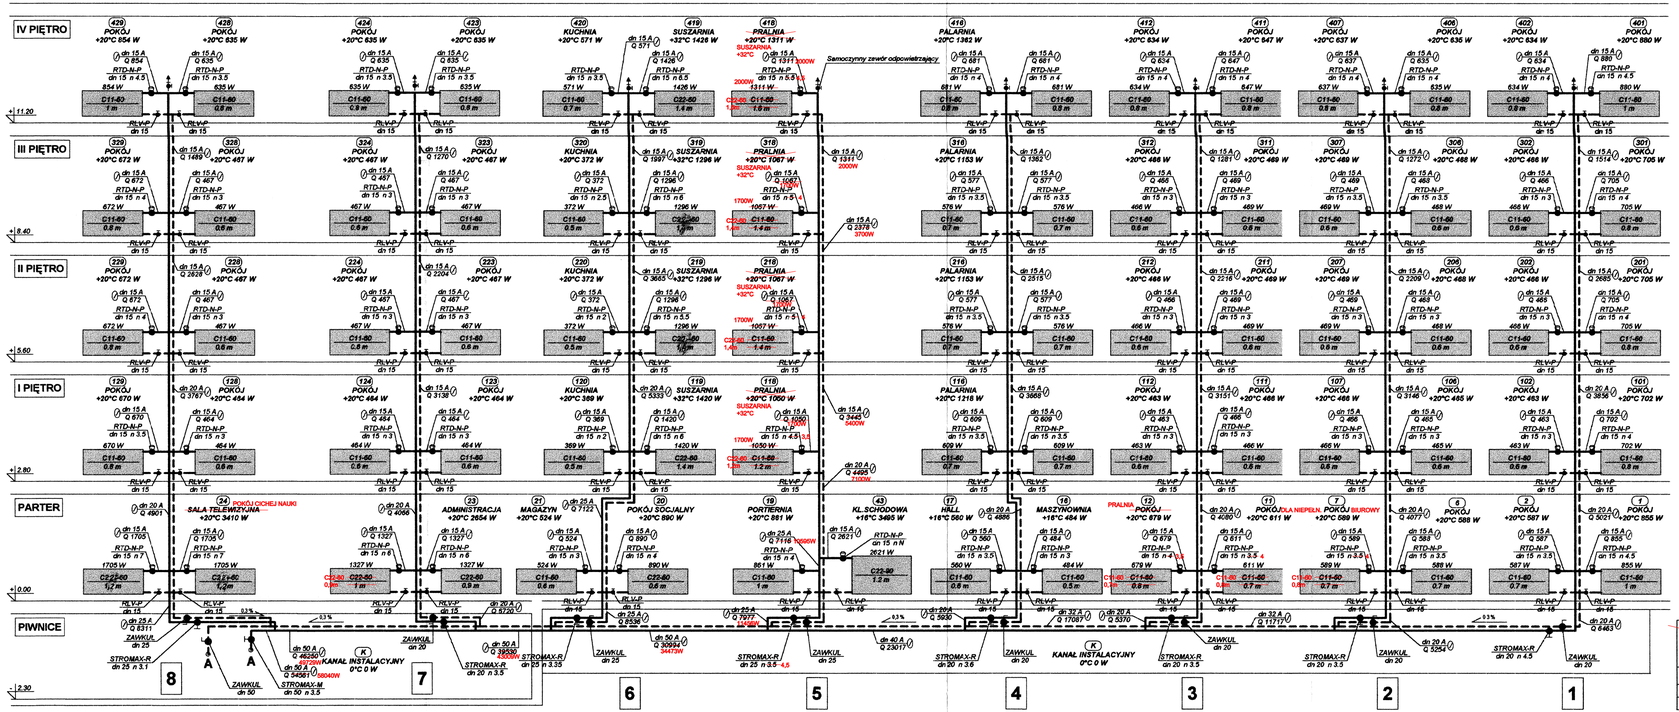
IV PIĘTRO
III PIĘTRO
II PIĘTRO
I PIĘTRO
PARTER
PIWNICE
+11.20
+8.40
+5.60
+2.80
0.00
-2.30
Samoczynny zawór odpowietrzający
KANAŁ INSTALACYJNY 0°C 0 W
KANAŁ INSTALACYJNY 0°C 0 W
SALA TELEWIZYJNA +20°C 3410 W
POKÓJ CICHEJ NAUKI
KUCHNIA +20°C 571 W
KUCHNIA +20°C 372 W
KUCHNIA +20°C 369 W
ADMINISTRACJA +20°C 2654 W
MAGAZYN +20°C 524 W
POKÓJ SOCJALNY +20°C 890 W
PORTIERNIA +20°C 861 W
SUSZARNIA +32°C 1426 W
SUSZARNIA +32°C 1296 W
SUSZARNIA +32°C 1420 W
PRALNIA +20°C 1311 W
PRALNIA +20°C 1067 W
PRALNIA +20°C 1060 W
PALARNIA +20°C 1363 W
PALARNIA +20°C 1153 W
PALARNIA +20°C 1218 W
KL.SCHODOWA +16°C 3485 W
HALL +16°C 560 W
MASZYNOWNIA +18°C 484 W
POKÓJ +20°C 679 W
POKÓJ +20°C 611 W
POKÓJ +20°C 589 W
POKÓJ +20°C 587 W
POKÓJ +20°C 855 W
POKÓJ +20°C 702 W
POKÓJ +20°C 705 W
POKÓJ +20°C 880 W
POKÓJ +20°C 635 W
POKÓJ +20°C 467 W
POKÓJ +20°C 464 W
POKÓJ +20°C 454 W
POKÓJ +20°C 672 W
POKÓJ +20°C 670 W
POKÓJ +20°C 854 W
POKÓJ +20°C 635 W
POKÓJ +20°C 467 W
POKÓJ +20°C 464 W
POKÓJ +20°C 463 W
POKÓJ +20°C 468 W
POKÓJ +20°C 634 W
POKÓJ +20°C 547 W
POKÓJ +20°C 637 W
POKÓJ +20°C 469 W
POKÓJ +20°C 466 W
POKÓJ +20°C 465 W
POKÓJ +20°C 088 W
POKÓJ +20°C 077 W
POKÓJ +20°C 485 W
POKÓJ +20°C 463 W
POKÓJ +20°C 468 W
POKÓJ +20°C 466 W
POKÓJ +20°C 469 W
POKÓJ +20°C 489 W
POKÓJ +20°C 705 W
POKÓJ +20°C 880 W
C11-60 0.8 m
C11-60 0.6 m
C11-60 0.5 m
C22-90 1.4 m
C22-90 1.2 m
C72-90 1.2 m
C11-60 1.0 m
C11-60 1.4 m
C11-60 1.2 m
C11-60 0.7 m
C11-60 0.9 m
C11-60 1 m