


SCHEMAT
WĘZŁ SANITARNY PRZY PIONIE
NR 10-PARTER

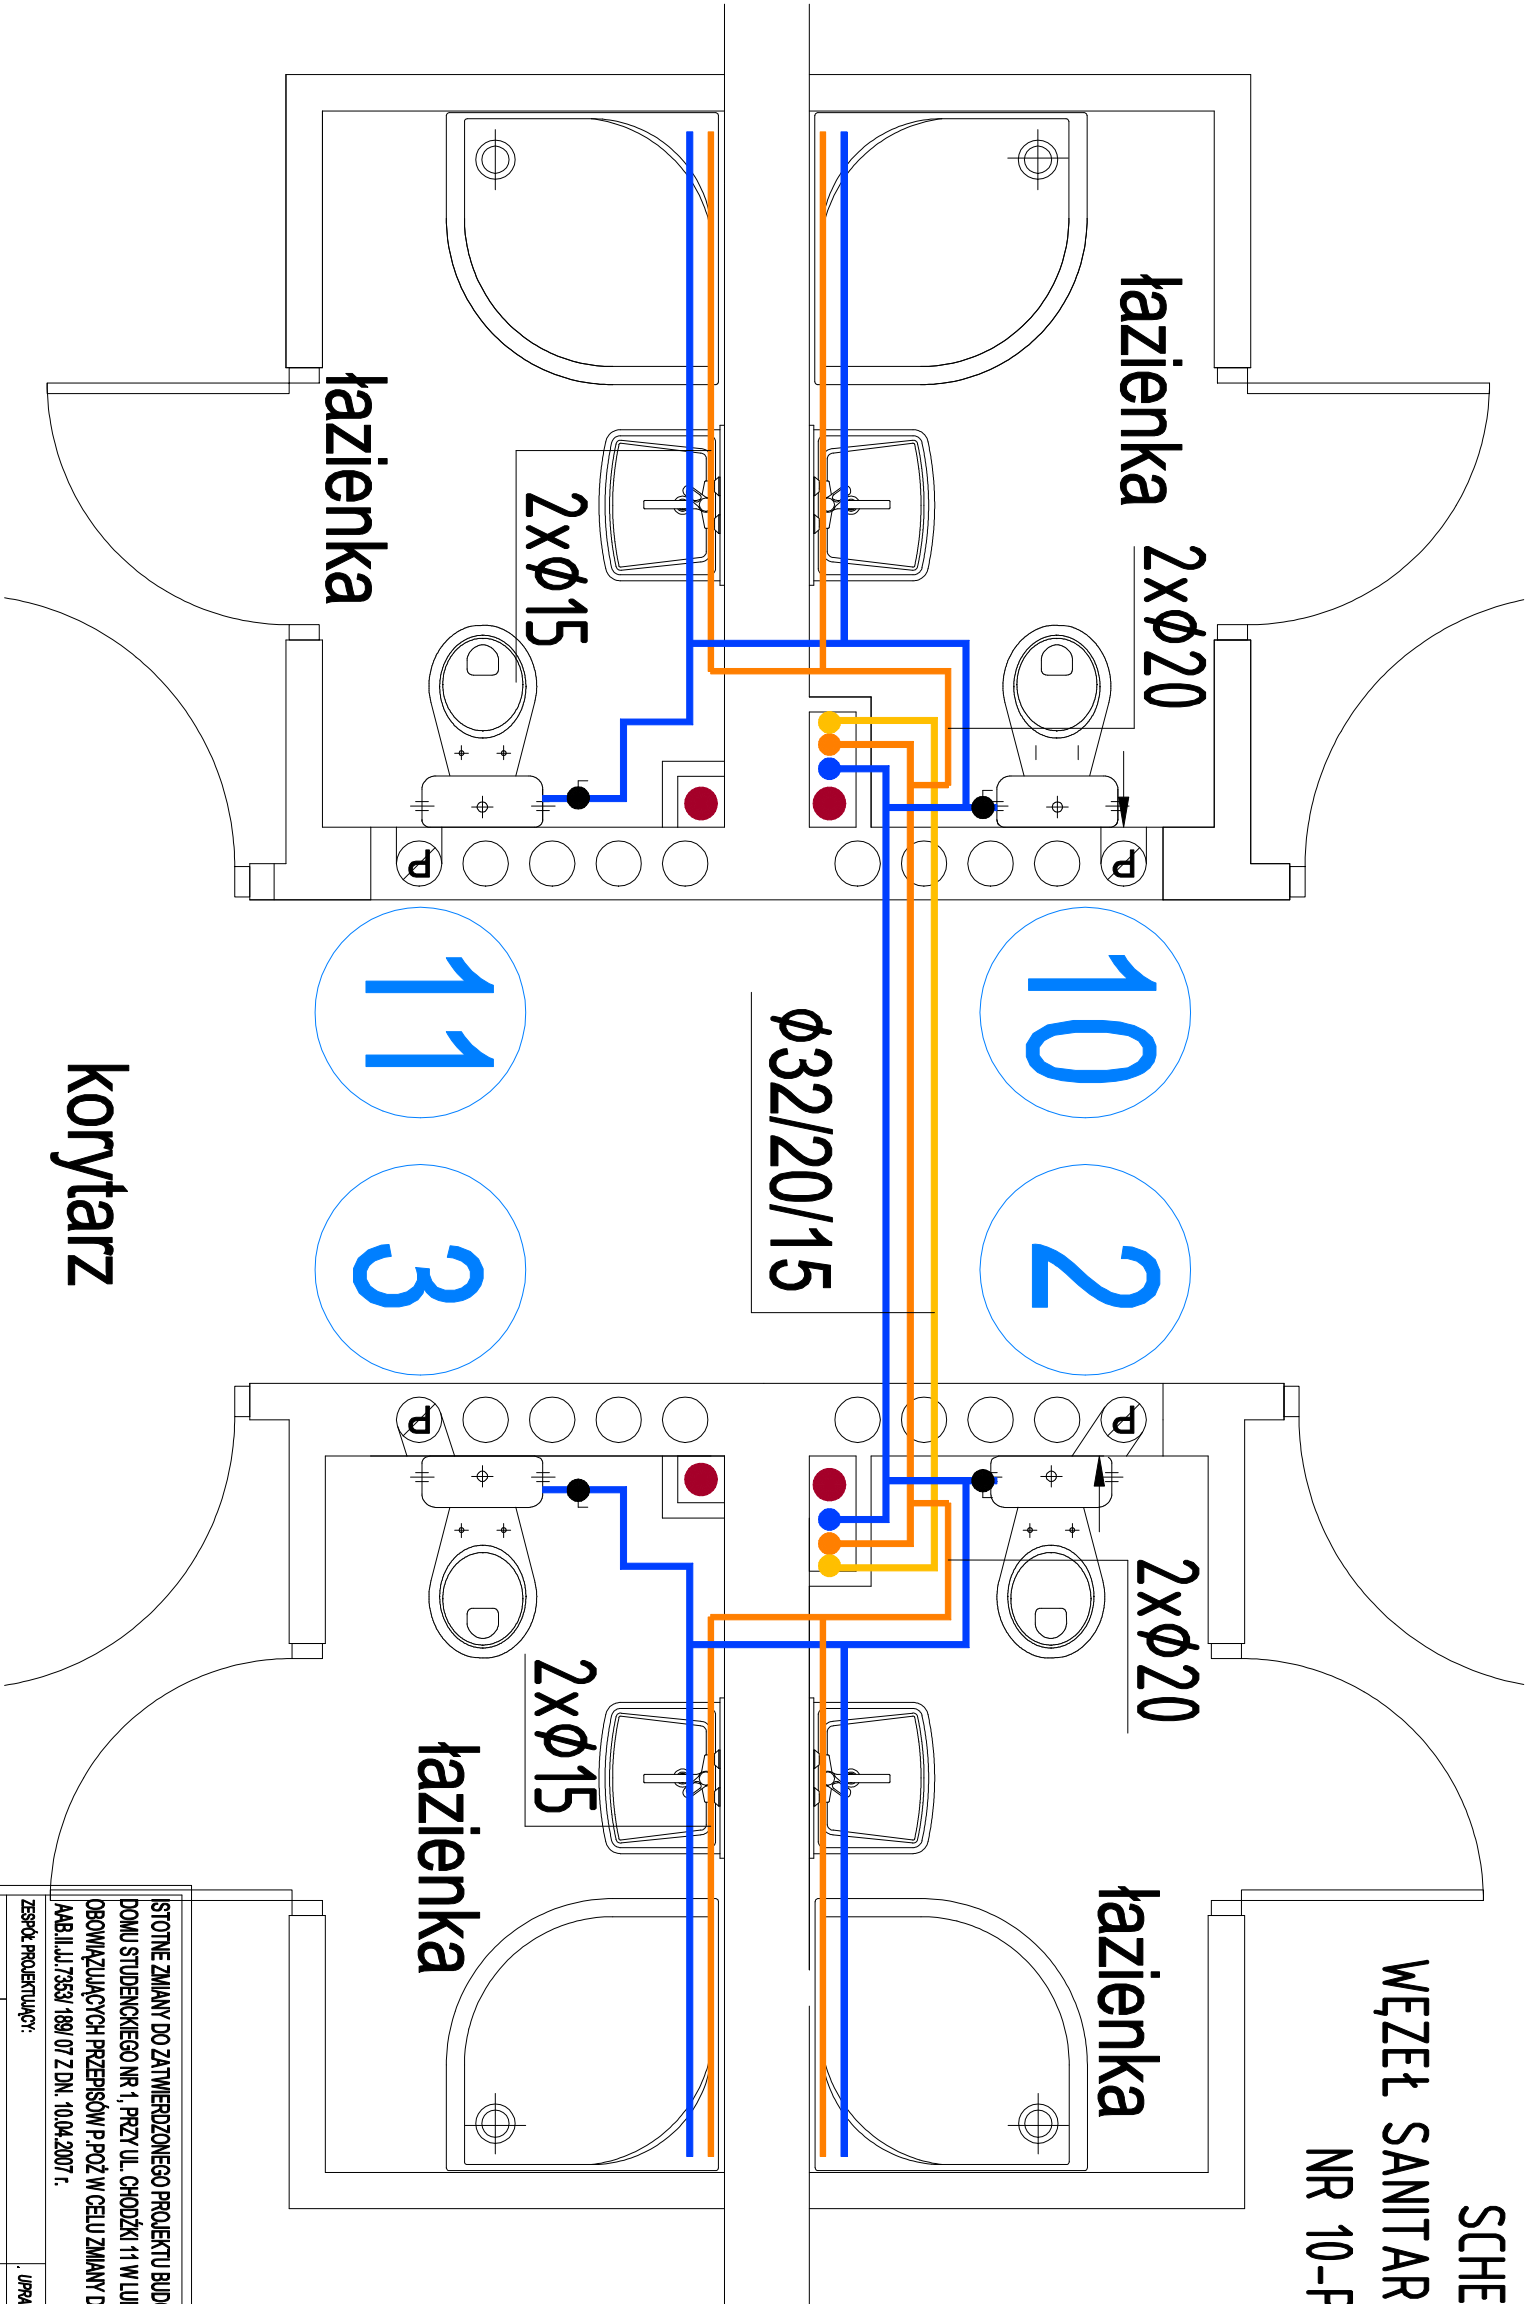

korytarz

Podano nominalne średnice dla wody zimnej i ciepłej
cyrkulacji np.: 32/20/15;
DN3,2mm- woda zimna (stal), dw20mm (dw/dz 20/32)-
woda ciepła (PE-Xc),
dw15mm (dw/dz 15/20)- cyrkulacja (PE-Xc).

Przewody wody zimnej i ciepłej na lokalówkach wykonać
z rur PE-Xc.

RYSUNEK ZAMIENNY

ISTOTNE ZMIANY DO ZATWIERDZONEGO PROJEKTU BUDOWLANO-WYKONAWCZEGO PRZEBUDOWY BUDYNKU DOMU STUDENCKIEGO NR 1, PRZY UL. CHODŹKI 11 W LUBLINIE. W ZAKRESIE : DOSTOSOWANIA DO OBOWIĄZUJĄCYCH PRZEPISÓW P.POŻ W CELU ZMIANY DECYZJI O POZWOLENIU NA BUDOWĘ NR 145/Z24 ZNAK: AB.L.II.17353/1691.07 Z DN. 10.04.2007 r.			
ZESPÓŁ PROJEKTUJĄCY:	UPRAWNIENIA:	PODPIS:	
PROJEKTOWAŁ: mgr inż. Jolanta Kędzierska	254/Lb/69		USŁUGI PROJEKTOWE KRZYSZTOF KĘDZIERSKI 20-028 LUBLIN ul. MORAWIAN 8 tel. 526-54-30
SPRAWDZIŁ: mgr inż. Jacek Jaroński	2314/Lb/74		DATA: MAY 2013
INWESTOR: UNIWERSYTET MEDYCZNY ul. AL. RACZAWICKIE 1 20-059 LUBLIN			BRANŻA: SANITARNA
OBJEKT: BUDYNEK DOMU STUDENCKIEGO DS1 20 -083 LUBLIN, ul. Chodźki 11, dz. nr ewid. 8/2, obręb 18, Ark 11			STADIUM PROJEKTU: PROJEKT WYKONAWCZY
		SKALA: 1:25	
RYSUNEK: WEWNĘTRZNA INSTALACJA WOD.-KAN. -parter		NR RYSUNKU: S13	