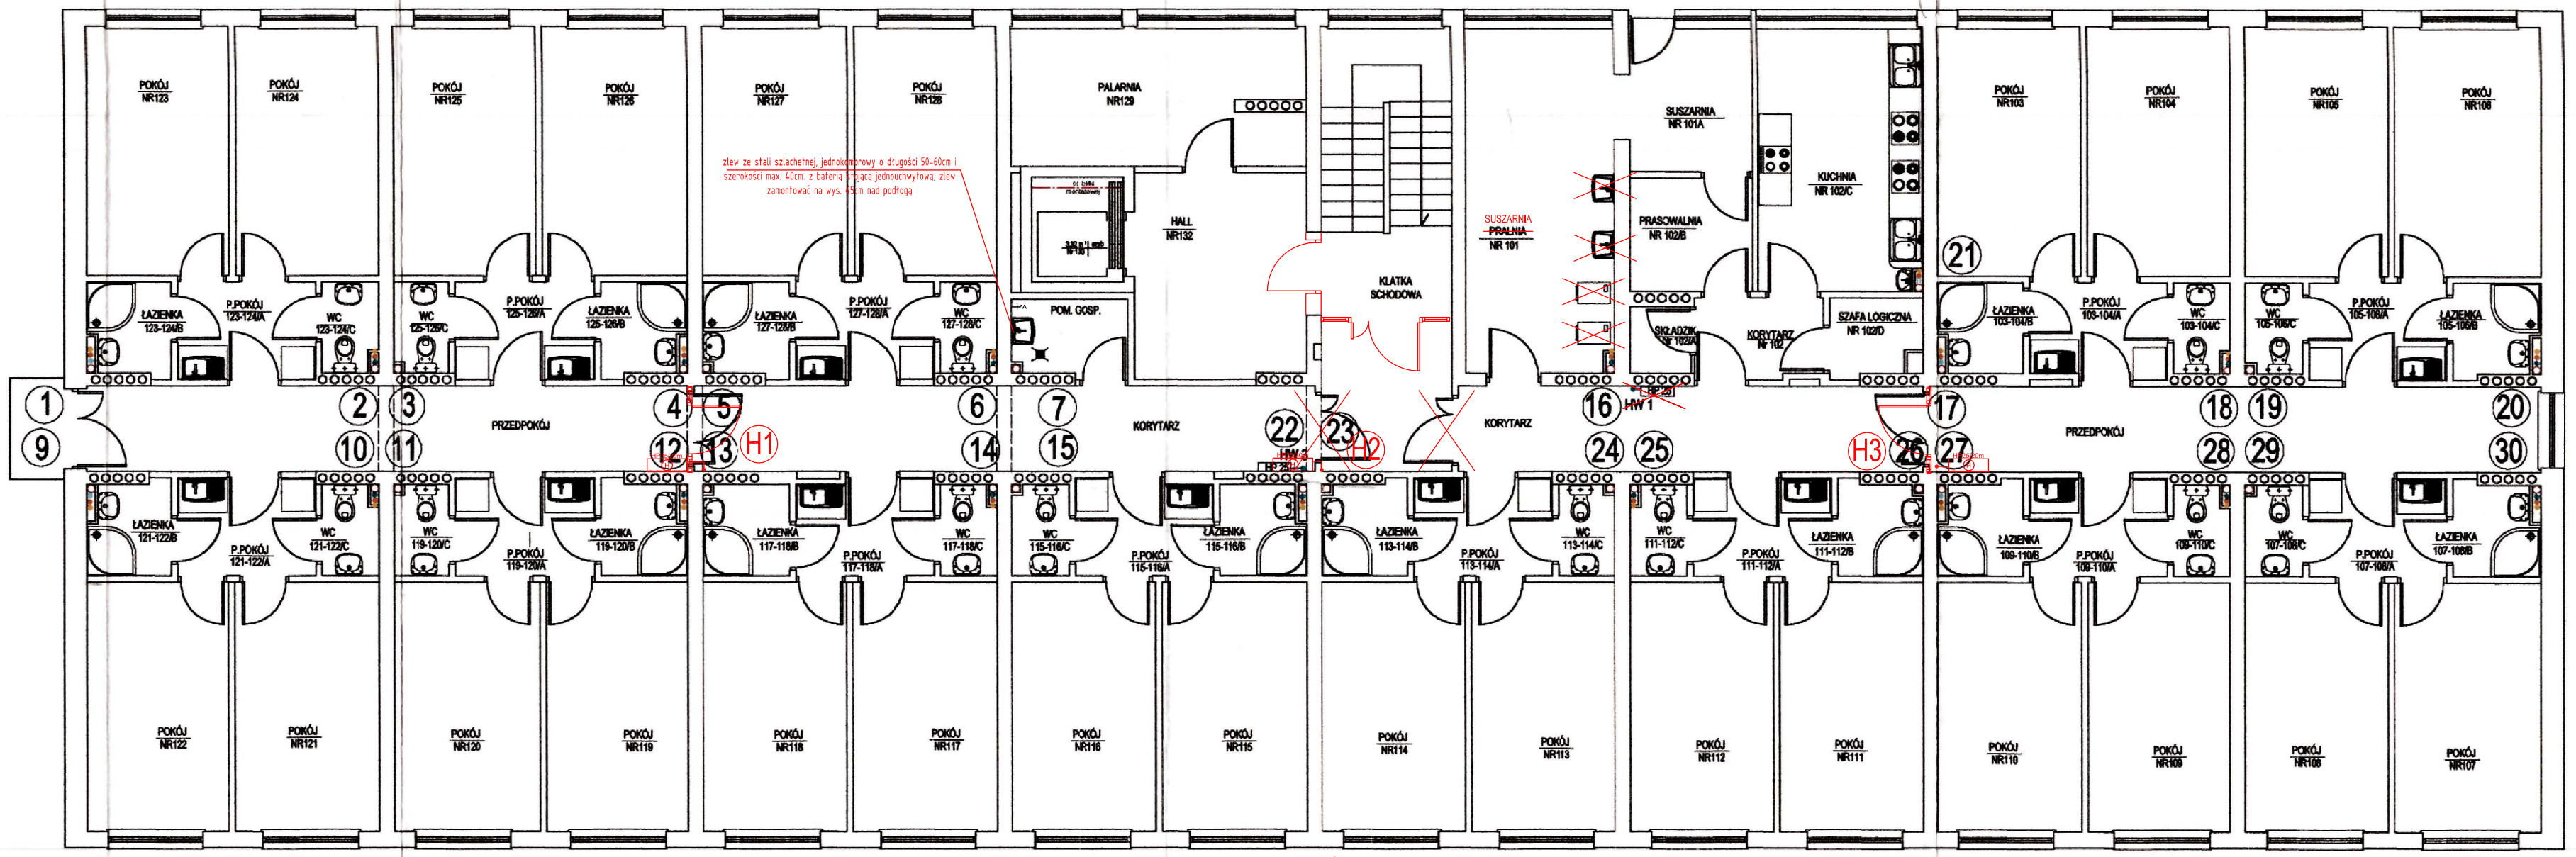

Zmiany naniesiono kolorem CZERWONYM

RYSUNEK ADAPTOWANY

RZUT KONDYGNACJI POWTARZALNEJ

KOMPLEKSOWA OBSŁUGA INWESTYCJI INWESTOR inż. Leszek Kocyba upr.bud. 2839/Lb/88 kod 20-543 Lublin ul. Biedronki 7 m. 13 tel. (081)526-76-05 tel.0602434382 NIP 712-101-45-71		Inwestor	AKADEMIA MEDYCZNA im. Prof. FELIKSA SKUBISZEWSKIEGO w Lublinie 20-950 LUBLIN, Al. Racławickie 1				Skala
		Nazwa inwestycji	Remont pomieszczeń budynku Domu Studenta Nr 1				1:100
		Adres inwestycji	Lublin ul. dr. W. Chodźki 11				Nr rysunku
Branża	SANITARNA	Tytuł rysunku	WEWNĘTRZNA INSTALACJA WOD.-KAN. - RZUT				4
Projektant	inż. Anna Krasnodębska-Ciołek	Numer uprawnień	520/Lb/88	Data	październik 2006 r.	Podpis	
Sprawdził	inż. Zbigniew Barcz		2146/Lb/93			Podpis	

ISTOTNE ZMIANY DO ZATWIERDZONEGO PROJEKTU BUDOWLANO-WYKONAWCZEGO PRZEBUDOWY BUDYNKU DOMU STUDENCKIEGO NR 1, PRZY UL. CHODŹKI 11 W LUBLINIE, W ZAKRESIE : DOSTOSOWANIA DO OBOWIĄZUJĄCYCH PRZEPISÓW P.P.O.Ż. W CELU ZMIANY DECYZJI O POZWOLENIU NA BUDOWĘ NR 145/ 224 ZNAK: AAB.II.LU.7353/ 189/ 07 Z DN. 10.04.2007 r.

ZESPÓŁ PROJEKTUJĄCY:		UPRAWNIENIA:	PODPIS:	USŁUGI PROJEKTOWE KRZYSZTOF KĘDZIERSKI 20-828 LUBLIN ul. MORWOWA 9 tel. 526-64-30
PROJEKTOWAŁ:	mgr inż. Jolanta Kędzierska	254/Lb/99		
SPRAWDZAŁ:	mgr inż. Jacenty Jarocki	2314/Lb/74		DATA: MAJ - 2013
INWESTOR:	UNIWERSYTET MEDYCZNY ul. AL. RACŁAWICKIE 1 20-059 LUBLIN			BRANŻA: SANITARNA
OBIEKT:	BUDYNEK DOMU STUDENCKIEGO DS1 20 - 093 LUBLIN, ul. Chodźki 11, dz. nr ewid. 8/ 2, obręb 18, Ark 11			STADIUM PROJEKTU: PROJEKT WYKONAWCZY
				SKALA: 1:100
RYSUNEK:	RZUT KONDYGNACJI POWTARZALNEJ - instalacja wod.-kan.			NR – RYSUNKU: S3