


SCHEMAT

WĘZEŁ SANITARNY PRZY PIONIE NR 1, 9, 17, 20, 30

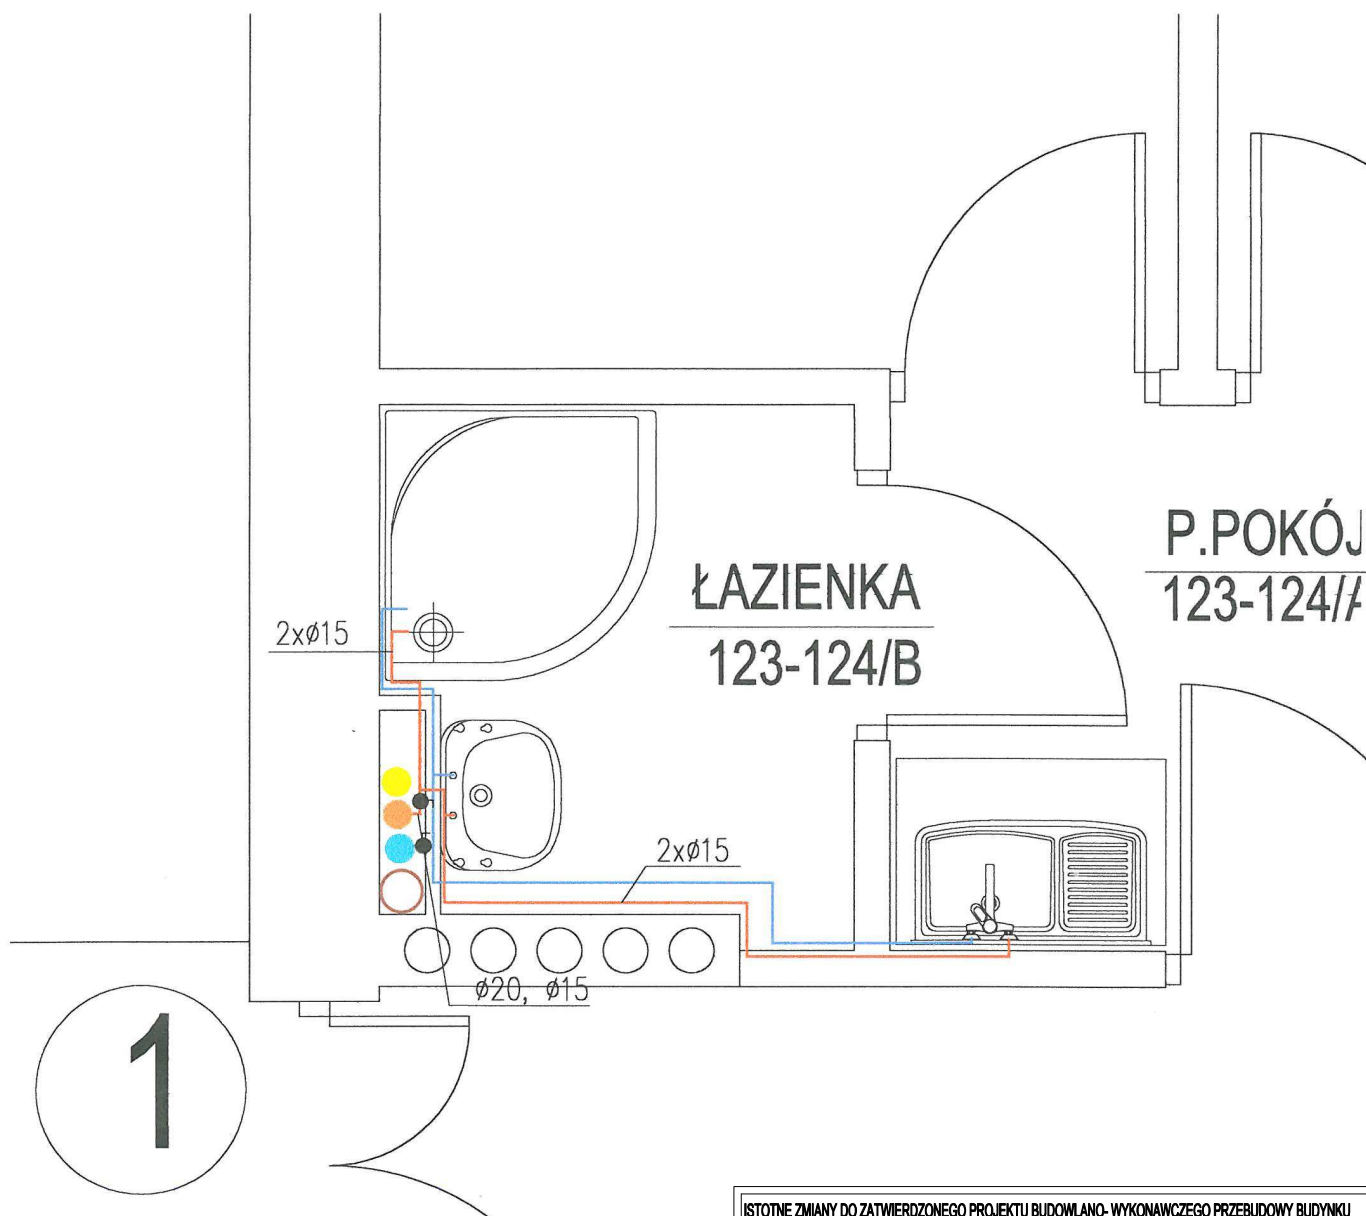

Przewody wody zimnej i ciepłej na lokalówkach wykonać z rur PE-Xc o średnicach: dw/dz 20/25 i dw/dz 15/20

Zmiany naniesiono kolorem
CZERWONYM

RYSUNEK ADAPTOWANY

ISTOTNE ZMIANY DO ZATWIERDZONEGO PROJEKTU BUDOWLANO-WYKONAWCZEGO PRZEBUDOWY BUDYNKU DOMU STUDENCKIEGO NR 1, PRZY UL. CHODŹKI 11 W LUBLINIE, W ZAKRESIE : DOSTOSOWANIA DO OBOWIĄZUJĄCYCH PRZEPISÓW P.POŻ W CELU ZMIANY DECYZJI O POZWOLENIU NA BUDOWĘ NR 145/ 224 ZNAK: AAB.II.JJ.7353/ 189/ 07 Z DN. 10.04.2007 r.				
ZESPÓŁ PROJEKTUJĄCY:		UPRAWNIENIA:	PODPIS:	USŁUGI PROJEKTOWE KRZYSZTOF KĘDZIEŃSKI
PROJEKTOWAŁ:	mgr inż. Jolanta Kędzierska	254/Lb/99		20-828 LUBLIN ul. MORAWIAN 8 tel. 526-54-30
SPRAWDZAŁ:	mgr inż. Jacenty Jaroński	2314/Lb/74		DATA: MAJ 2013
INWESTOR:	UNIWERSYTET MEDYCZNY ul. AL. RACŁAWICKIE 1 20-059 LUBLIN			BRANŻA: SANITARNA
OBIEKT:	BUDYNEK DOMU STUDENCKIEGO DS1 20 - 093 LUBLIN, ul. Chodźki 11, dz. nr ewid. 8/ 2, obręb 18, Ark 11			STADIUM PROJEKTU: PROJEKT WYKONAWCZY
RYSUNEK:	WEWNĘTRZNA INSTALACJA WOD.-KAN. -kondygnacja I, II, III, IV			SKALA: 1:25
				NR RYSUNKU: S4