


SCHEMAT

WĘZEŁ SANITARNY PRZY PIONIE

NR 4, 12, 22, 27

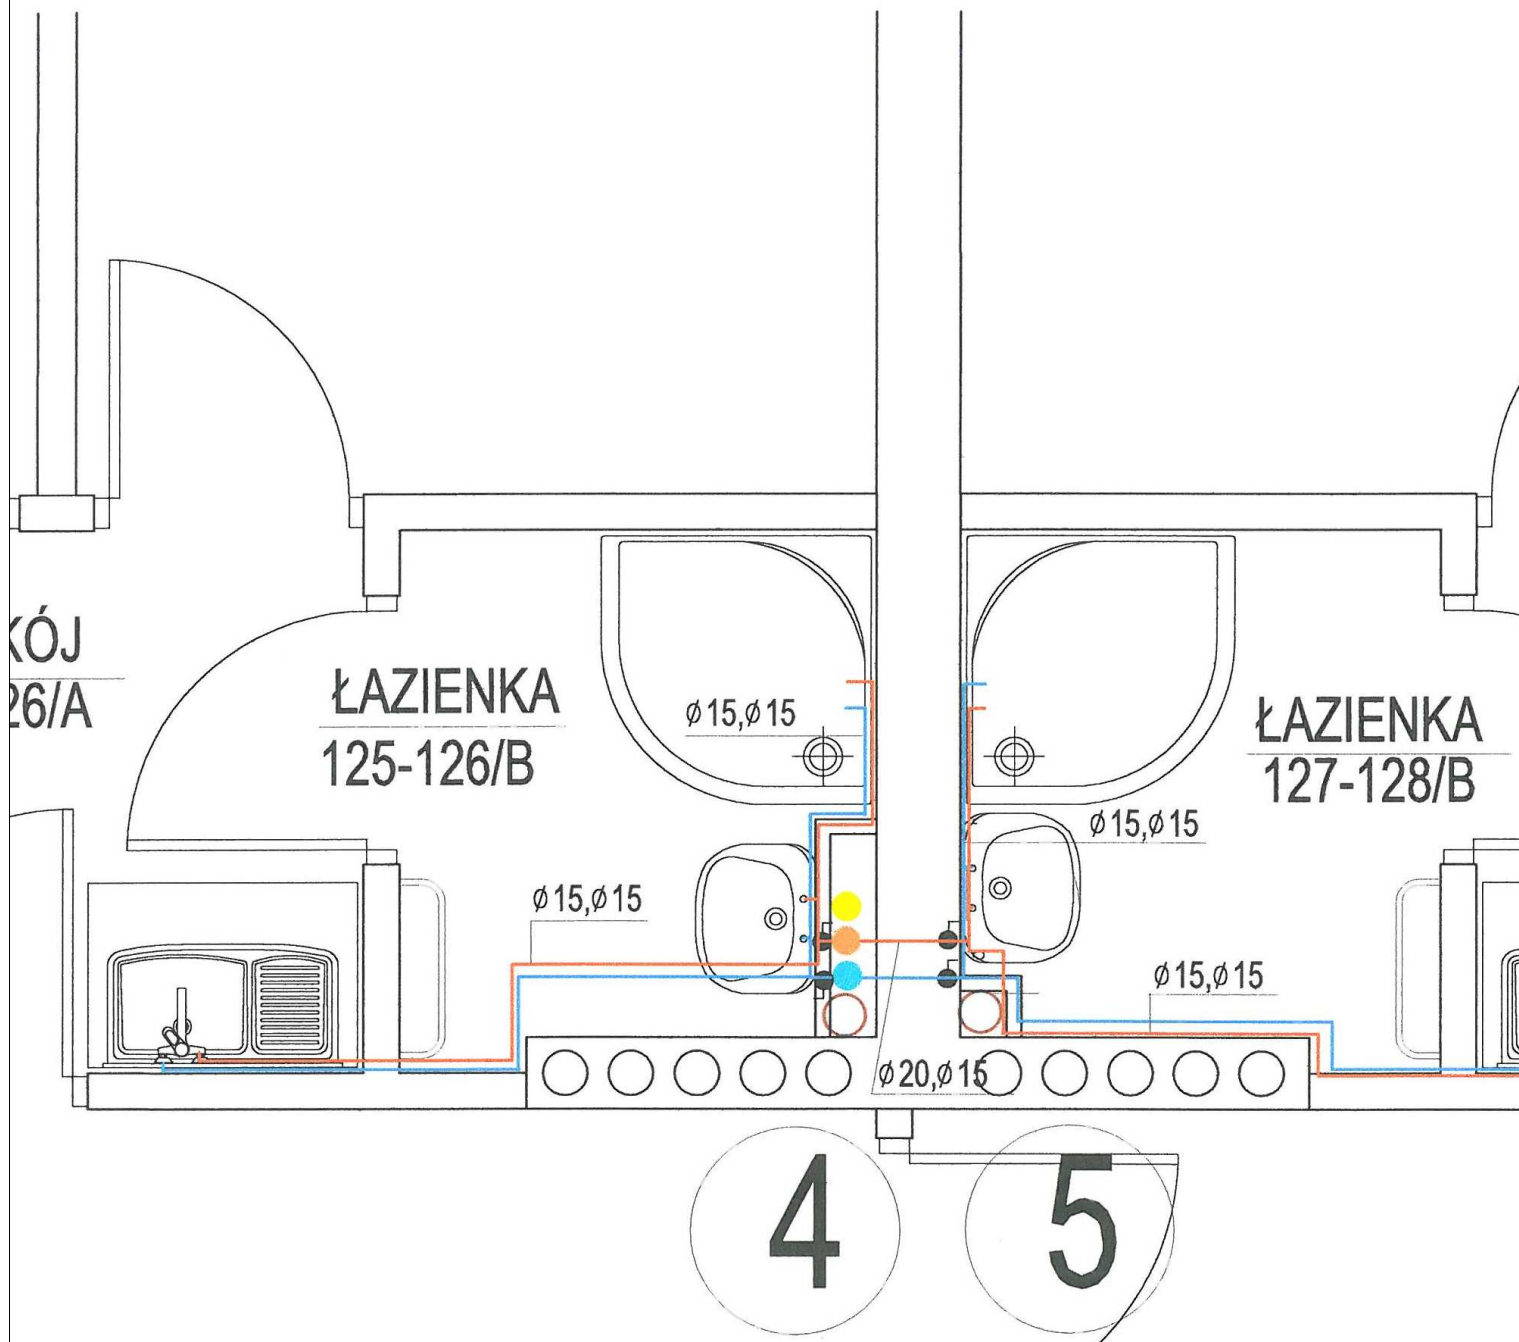

Przewody wody zimnej i ciepłej na lokalówkach wykonać z rur PE-Xc o średnicach: dw/dz 20/25 i dw/dz 15/20

Zmiany naniesiono kolorem CZERWONYM

RYSUNEK ADAPTOWANY

ISTOTNE ZMIANY DO ZATWIERDZONEGO PROJEKTU BUDOWLANO-WYKONAWCZEGO PRZEBUDOWY BUDYNKU DOMU STUDENCKIEGO NR 1, PRZY UL. CHODŹKI 11 W LUBLINIE, W ZAKRESIE : DOSTOSOWANIA DO OBOWIAZUJĄCYCH PRZEPISÓW P.POŻ W CELU ZMIANY DECYZJI O POZWOLENIU NA BUDOWĘ NR 145/ 224 ZNAK: AAB.II.JJ.7353/ 189/ 07 Z DN. 10.04.2007 r.			
ZESPÓŁ PROJEKTUJĄCY:	UPRAWNIENIA:	PODPIS:	USŁUGI PROJEKTOWE KRZYSZTOF KĘDZIEJSKI 20-828 LUBLIN ul. MORAWIAN 8 tel. 528-54-30
PROJEKTOWAŁ:	mgr inż. Jolanta Kędzierska	254/Lb/99	
SPRAWDZAŁ:	mgr inż. Jacek Jaroński	2314/Lb/74	
INWESTOR:			DATA:
UNIWERSYTET MEDYCZNY ul. AL. RACŁAWICKIE 1 20-059 LUBLIN			MAJ 2013
OBJEKT:			BRANŻA:
BUDYNEK DOMU STUDENCKIEGO DS1 20 - 093 LUBLIN, ul. Chodźki 11, dz. nr ewid. 8/ 2, obręb 18, Ark 11			SANITARNA
RYSUNEK:			STADIUM PROJEKTU:
WEWNĘTRZNA INSTALACJA WOD.-KAN. -kondygnacja I, II, III, IV			PROJEKT WYKONAWCZY
			SKALA:
			1:25
			NR RYSUNKU:
			S6