


SCHEMAT WĘZEŁ SANITARNY PRZY PIONIE NR 21

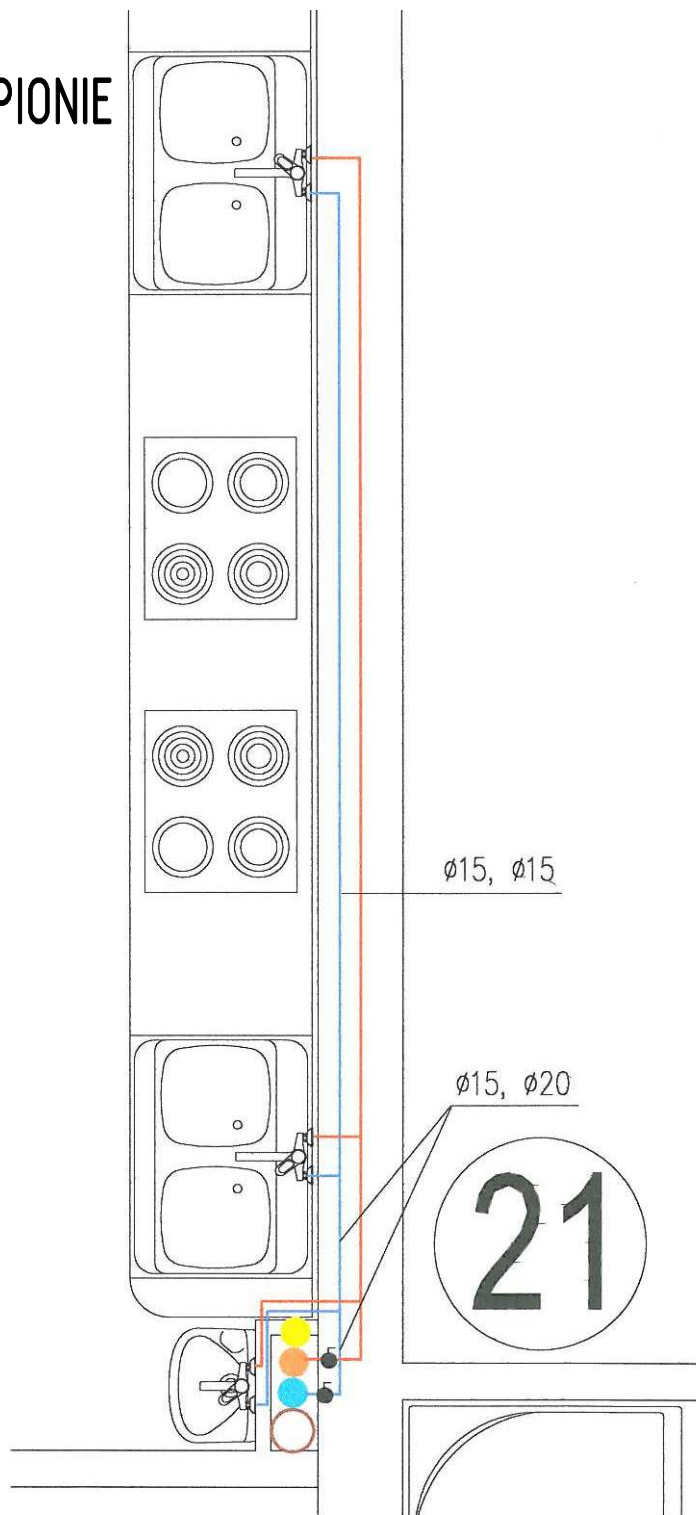

Przewody wody zimnej i ciepłej na lokalówkach wykonać
z rur PE-Xc o średnicach: dw/dz 20/25 i dw/dz 15/20

Zmiany naniesiono kolorem
CZERWONYM

RYSUNEK ADAPTOWANY

ISTOTNE ZMIANY DO ZATWIERDZONEGO PROJEKTU BUDOWLANO-WYKONAWCZEGO PRZEBUDOWY BUDYNKU
DOMU STUDENCKIEGO NR 1, PRZY UL. CHODŹKI 11 W LUBLINIE, W ZAKRESIE: DOSTOSOWANIA DO
OBOWIAZUJĄCYCH PRZEPISÓW P.POŻ W CELU ZMIANY DECYZJI O POZWOLENIU NA BUDOWĘ NR 145/ 224 ZNAK:
AAB.II.JJ.7353/ 189/ 07 Z DN. 10.04.2007 r.

ZESPÓŁ PROJEKTUJĄCY:		UPRAWNIENIA:	PODPIS:	USŁUGI PROJEKTOWE KRZYSZTOF KĘDZIEŃSKI 20-828 LUBLIN ul. MORAWIAN 8 tel. 528-54-30
PROJEKTOWAŁ:	mgr inż. Jolanta Kędzińska	254/Lb/99		
SPRAWDZAŁ:	mgr inż. Jacek Jaroński	2314/Lb/74		
INWESTOR:				DATA:
UNIWERSYTET MEDYCZNY ul. AL. RACŁAWICKIE 1 20-059 LUBLIN				MAJ 2013
BRANŻA:				SANITARNA
OBIEKT:				STADIUM PROJEKTU:
BUDYNEK DOMU STUDENCKIEGO DS1 20 - 093 LUBLIN, ul. Chodźki 11, dz. nr ewid. 8/ 2, obręb 18, Ark 11				PROJEKT WYKONAWCZY
RYSUNEK:				SKALA:
WEWNĘTRZNA INSTALACJA WOD.-KAN. -kondygnacja I, II, III, IV				1:25
NR RYSUNKU:				S8