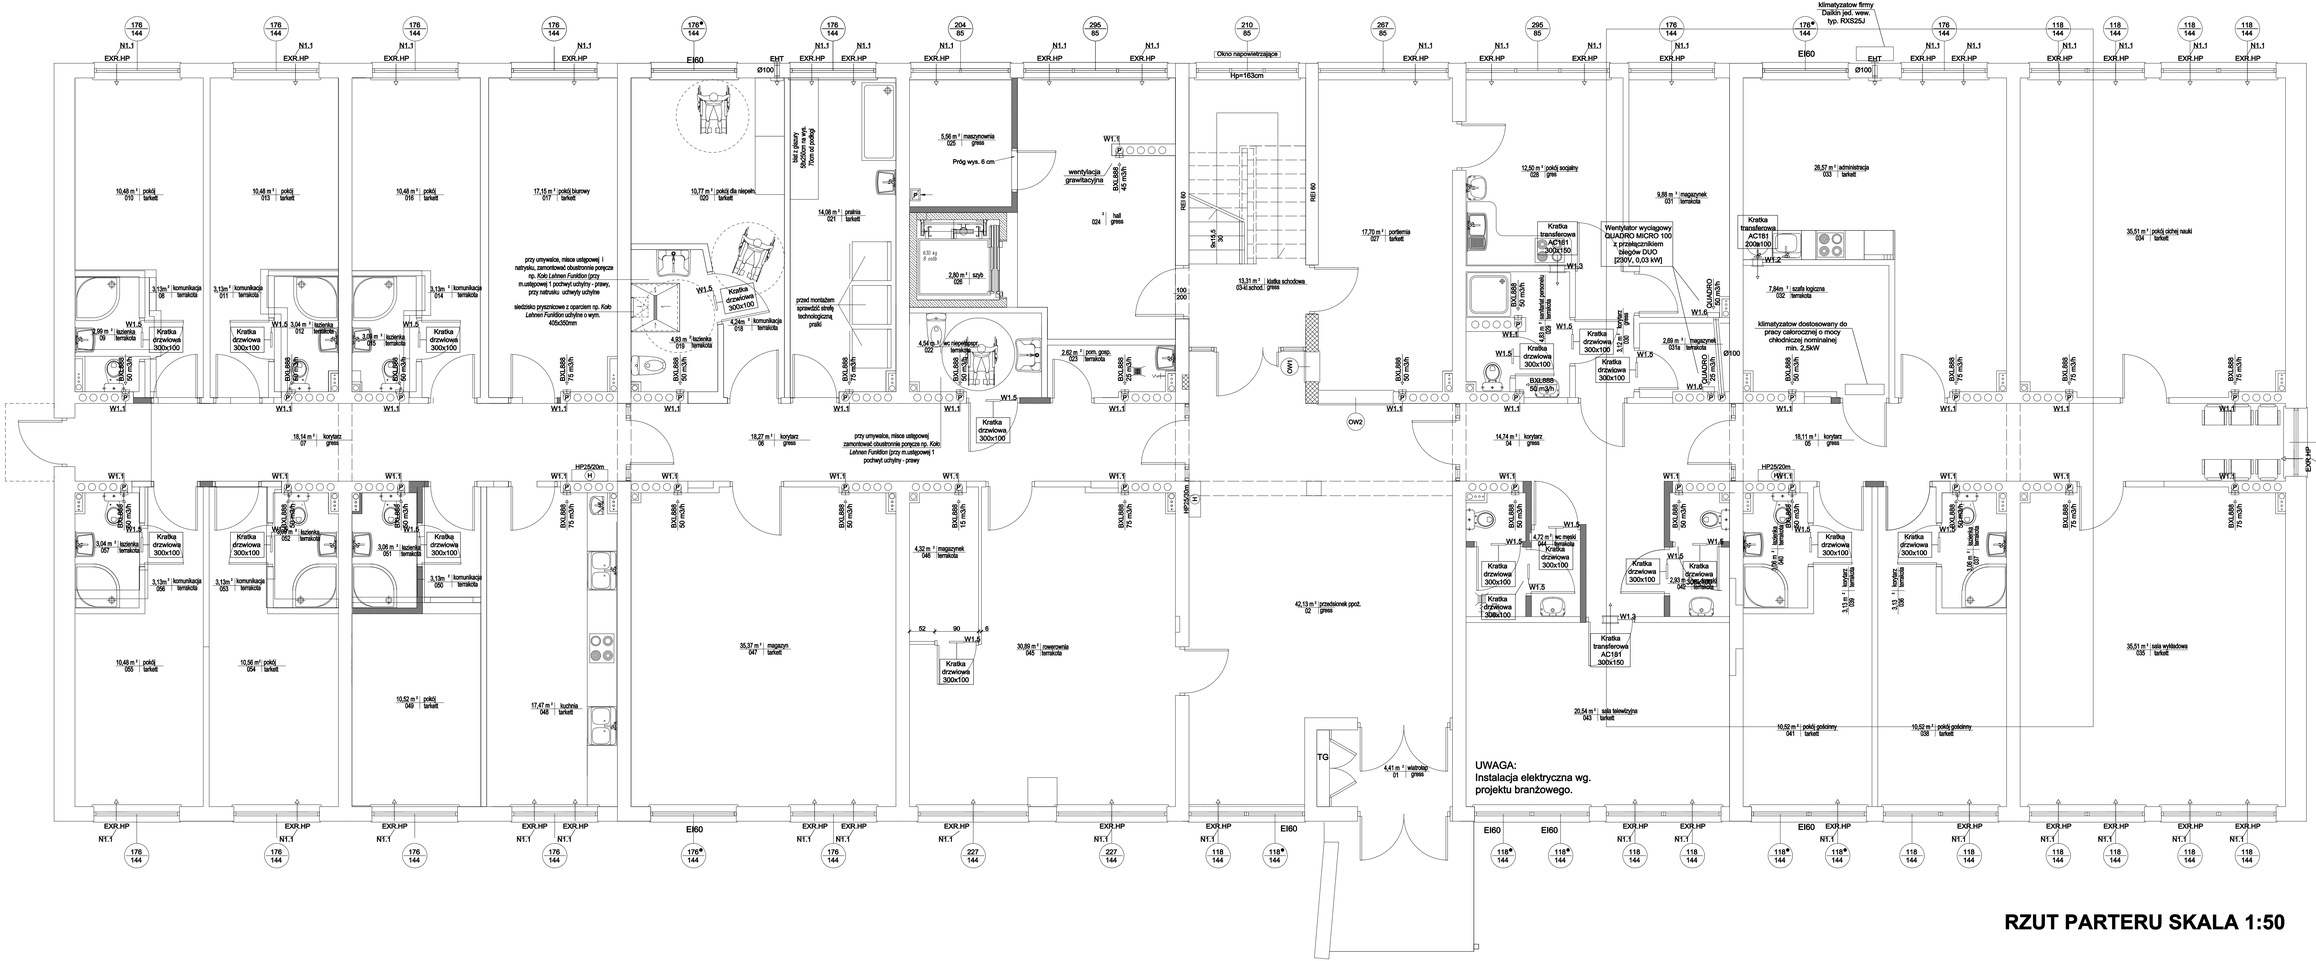

176/144
N1.1
EXR.HP
EI60
EHT
Ø100
10,48 m² pokój 010 tarkett
10,48 m² pokój 013 tarkett
10,48 m² pokój 016 tarkett
17,15 m² pokój biurowy 017 tarkett
10,77 m² pokój dla niepełn. 020 tarkett
blat z glazury 58x250cm na wys. 70cm od podłogi
14,08 m² pralnia 021 tarkett
przed montażem sprawdzić strefę technologiczną pralki
5,56 m² maszynownia 025 gress
Próg wys. 6 cm
630 kg 8 osób
2,80 m² szyb 026
4,54 m² wc niepełnospr. 022 terrakota
2.62 m² pom. gosp. 023 terrakota
wentylacja grawitacyjna
024 hall gress
204/85
295/85
210/85
267/85
Okno napowietrzające
Hp=163cm
REI 60
9x15,5 30
100 200
13,31 m² klatka schodowa 03-kl.schod. gress
17,70 m² portiernia 027 tarkett
OW1
OW2
12,50 m² pokój socjalny 028 gres
4,83 m² sanitariat personelu 029 terrakota
3,12 m² korytarz 030 gress
9,88 m² magazynek 031 terrakota
2,69 m² magazynek 031a terrakota
Kratka transferowa AC181 300x150
Wentylator wyciągowy QUADRO MICRO 100 z przełącznikiem biegów DUO [230V, 0,03 kW]
QUADRO 50 m3/h
QUADRO 25 m3/h
W1.6
W1.3
W1.2
klimatyzatow firmy Daikin jed. wew. typ. RXS25J
Kratka transferowa AC181 200x100
26,57 m² administracja 033 tarkett
7,84m² szafa logiczna 032 terrakota
klimatyzatow dostosowany do pracy całorocznej o mocy chłodniczej nominalnej min. 2,5kW
35,51 m² pokój cichej nauki 034 tarkett
118/144
140/144
3,13m² komunikacja 08 terrakota
2,99 m² łazienka 09 terrakota
3,13m² komunikacja 011 terrakota
3,04 m² łazienka 012 terrakota
3,09 m² łazienka 015 terrakota
3,13m² komunikacja 014 terrakota
4,24m² komunikacja 018 terrakota
4,93 m² łazienka 019 terrakota
W1.5
Kratka drzwiowa 300x100
BXL888 50 m3/h
BXL888 75 m3/h
BXL888 45 m3/h
BXL888 25 m3/h
BXL888 15 m3/h
W1.1
P
18,14 m² korytarz 07 gress
18,27 m² korytarz 06 gress
14,74 m² korytarz 04 gress
18,11 m² korytarz 05 gress
HP25/20m
HP25/30m
H
3,04 m² łazienka 057 terrakota
3,13m² komunikacja 056 terrakota
3,09 m² łazienka 052 terrakota
3,13m² komunikacja 053 terrakota
3,06 m² łazienka 051 terrakota
3,13m² komunikacja 050 terrakota
10,48 m² pokój 055 tarkett
10,56 m² pokój 054 tarkett
10,52 m² pokój 049 tarkett
17,47 m² kuchnia 048 tarkett
35,37 m² magazyn 047 tarkett
4,32 m² magazynek 046 terrakota
52 90 6
30,89 m² rowerownia 045 terrakota
227/144
42,13 m² przedsionek ppoż. 02 gress
TG
4,41 m² wiatrołap 01 gress
4,72 m² wc męski 044 terrakota
2,93 m² wc damski 042 terrakota
20,54 m² sala telewizyjna 043 tarkett
3,06 m² łazienka 040 terrakota
3,13 m² korytarz 039 terrakota
3,13 m² korytarz 036 terrakota
3,06 m² łazienka 037 terrakota
10,52 m² pokój gościnny 041 tarkett
10,52 m² pokój gościnny 038 tarkett
35,51 m² sala wykładowa 035 tarkett

przy umywalce, misce ustępowej i natrysku, zamontować obustronnie poręcze np. *Koło Lehnen Funktion* (przy m.ustępowej 1 pochwyt uchylny - prawy, przy natrusku uchwyty uchylne

siedzisko prysznicowe z oparciem np. *Koło Lehnen Funktion* uchylne o wym. 405x350mm

przy umywalce, misce ustępowej zamontować obustronnie poręcze np. *Koło Lehnen Funktion* (przy m.ustępowej 1 pochwyt uchylny - prawy

UWAGA:
Instalacja elektryczna wg.
projektu branżowego.

RZUT PARTERU SKALA 1:50

ISTOTNE ZMIANY DO ZATWIERDZONEGO PROJEKTU BUDOWLANO- WYKONAWCZEGO PRZEBUDOWY BUDYNKU DOMU STUDENCKIEGO NR 1, PRZY UL. CHODŹKI 11 W LUBLINIE, W ZAKRESIE : DOSTOSOWANIA DO OBOWIĄZUJĄCYCH PRZEPISÓW P.POŻ W CELU ZMIANY DECYZJI O POZWOLENIU NA BUDOWĘ NR 145/ 224 ZNAK: AAB.II.JJ.7353/ 189/ 07 Z DN. 10.04.2007 r.

ZESPÓŁ PROJEKTUJĄCY:		UPRAWNIENIA:	PODPIS:
OPRACOWAŁ:	mgr inż. Michał Tarkowski		
PROJEKTOWAŁ:	mgr inż. Jolanta Kędzierska	254/Lb/99	
SPRAWDZAŁ	mgr inż. Jacenty Jarocki	2314/Lb/74	

USŁUGI PROJEKTOWE
KRZYSZTOF KĘDZIERSKI
20-828 LUBLIN ul.
MORAWIAN 8
tel. 526-54-30

DATA: MAJ 2013

INWESTOR: UNIWERSYTET MEDYCZNY
ul. AL. RACŁAWICKIE 1 20-059 LUBLIN

BRANŻA: SANITARNA

OBIEKT: BUDYNEK DOMU STUDENCKIEGO DS1
20 - 093 LUBLIN, ul. Chodźki 11,
dz. nr ewid. 8/ 2, obręb 18, Ark 11

STADIUM PROJEKTU: PROJEKT WYKONAWCZY

SKALA: 1:50

RYSUNEK: RZUT PARTERU - wspomaganie wentylacji grawitacyjnej

NR RYSUNKU: S1