



PRZEKRÓJ NORMALNY PARKINGU

1:50

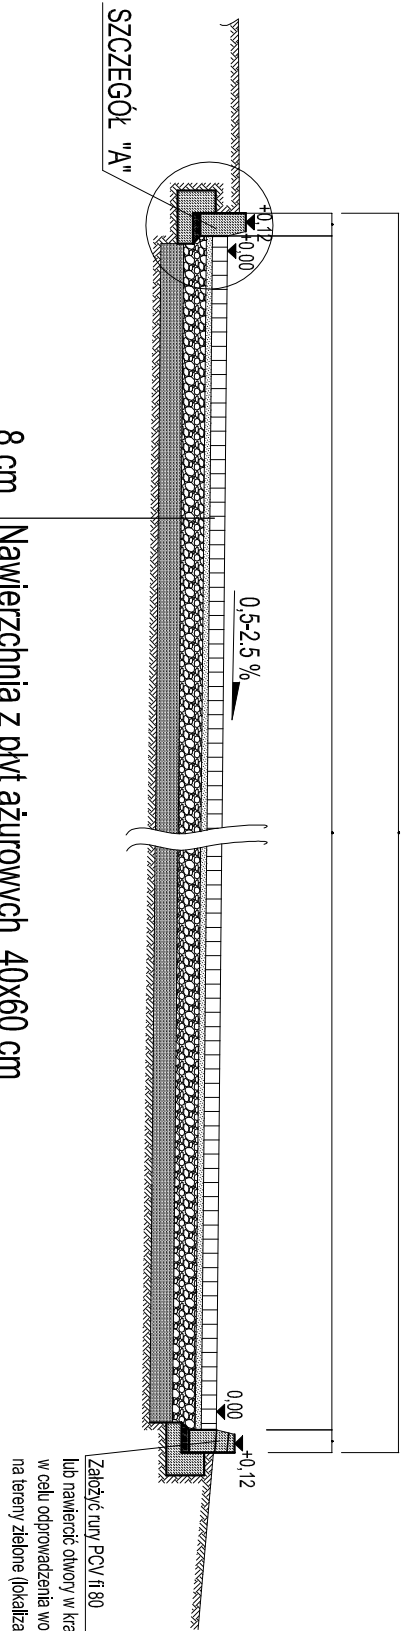

PRZEKRÓJ NORMALNY CHODNIKA

1:50

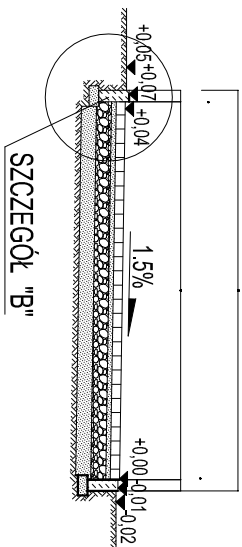


SZCZEGÓŁ "B"

1:10

8 cm	Nawierzchnia z płyt ażurowych 40x60 cm
4 cm	Podsyпка cementowo-piaskowa 1:4
15 cm	Podbudowa z kruszywa łamanego stabilizowanego mechanicznie
15 cm	Grunt stabilizowany cementem Rm=1,5 MPa
Σ=42 cm	

SZCZEGÓŁ "A"

1:10

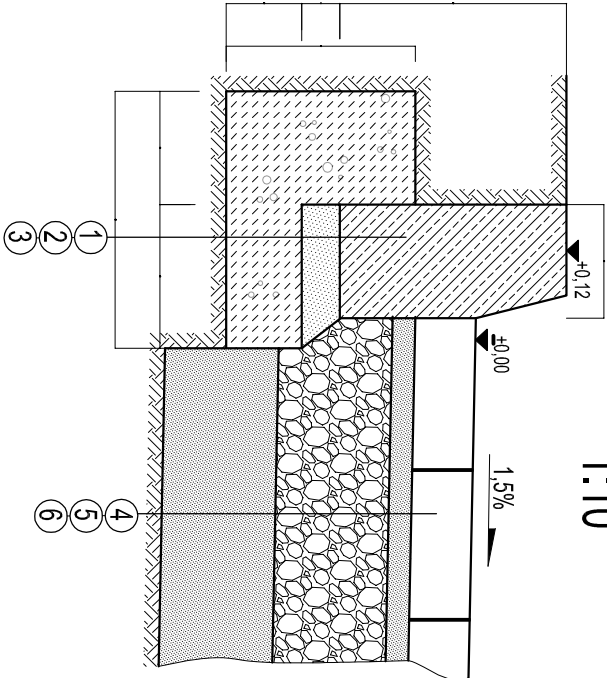

LEGENDA:

- 1 Krawężnik betonowy 15x30 cm
- 2 Podsyпка cementowo-piaskowa 1:4 gr. 5 cm
- 3 Ława betonowa z oporem z betonu B10MPa
- 4 Płyty ażurowe -ekologiczne gr. 8 cm
- 5 Podbudowa z kruszywa łamanego stabilizowanego mechanicznie gr. 15 cm
- 6 Grunt stabilizowany cementem Rm=1,5MPa gr. 15 cm

LEGENDA:

- 1 Obrzeże betonowe 6x20 cm
- 2 Podsyпка z piaskowu stabilizowanego cementem o Rm=5 MPa gr. 5 cm
- 3 Kostka brukowa betonowa gr. 6 cm
- 4 Podsyпка cementowo - piaskowa 1:4 gr.3 cm
- 5 Podbudowa z piasku stabilizowanego cementem o Rm=2,5MPa wg PN-S-96012:1997 gr.10cm
- 6 Warstwa odsączająca z piasku średnioziarnistego gr. 10cm

Tytuł opracowania: PROJEKT BUDOWLANO-WYKONAWCZY PARKINGU DLA SAMOCHODÓW OSOBOWYCH ZLOKALIZOWANEGO NA DZIAŁCE NR EWID. 6 (OBR. 7 ARK. 1) POŁOŻONEJ PRZY UL. JACZEWSKIEGO 3 W LUBLINIE			
INWESTOR: UNIWERSYTET MEDYCZNY W LUBLINIE			
20-059 LUBLIN, ALEJE RACŁAWICKIE 1			
BIURO PROJEKTOWE: "TECHNOPLAN" Spółka z o.o.			
20-069 Lublin, ul. St. Leszczyńskiego 5 tel. 81-53-295-55, e-mail: technoplan@idsi.pl			
FUNKCIA/BRANŻA:	ZESPÓŁ AUTORSKI:	NR UPRAWNIENI	DATA:
PROJEKTANT:	Jerzy SZULC	497/Lb/77	06.2013r.
SPRAWOZDAJĄCY:	mgr inż. Barbara CZEPIEL	LUB/0019/PODD/08	06.2013r.
SKALA: 1:50, 1:10	TYTUŁ RYSUNKU: PRZEKROJE NORMALNE		NR RYS.
BRANŻA: DROGOWA	I SZCZEGÓŁY KONSTRUKCYJNE		2
Projekt ten jest własnością jego autorów i jest chroniony przez Polskie Prawo Autorskie. Kopowanie, publikowanie oraz używanie jakiegokolwiek jego części bez wcześniejszego uzyskania pisemnej zgody autora jest zabronione. Podstawa: Ustawa z dnia 4 lutego 1994r. o prawie autorskim i prawach pokrewnych (Dz. U. Nr 24, poz. 83)			