


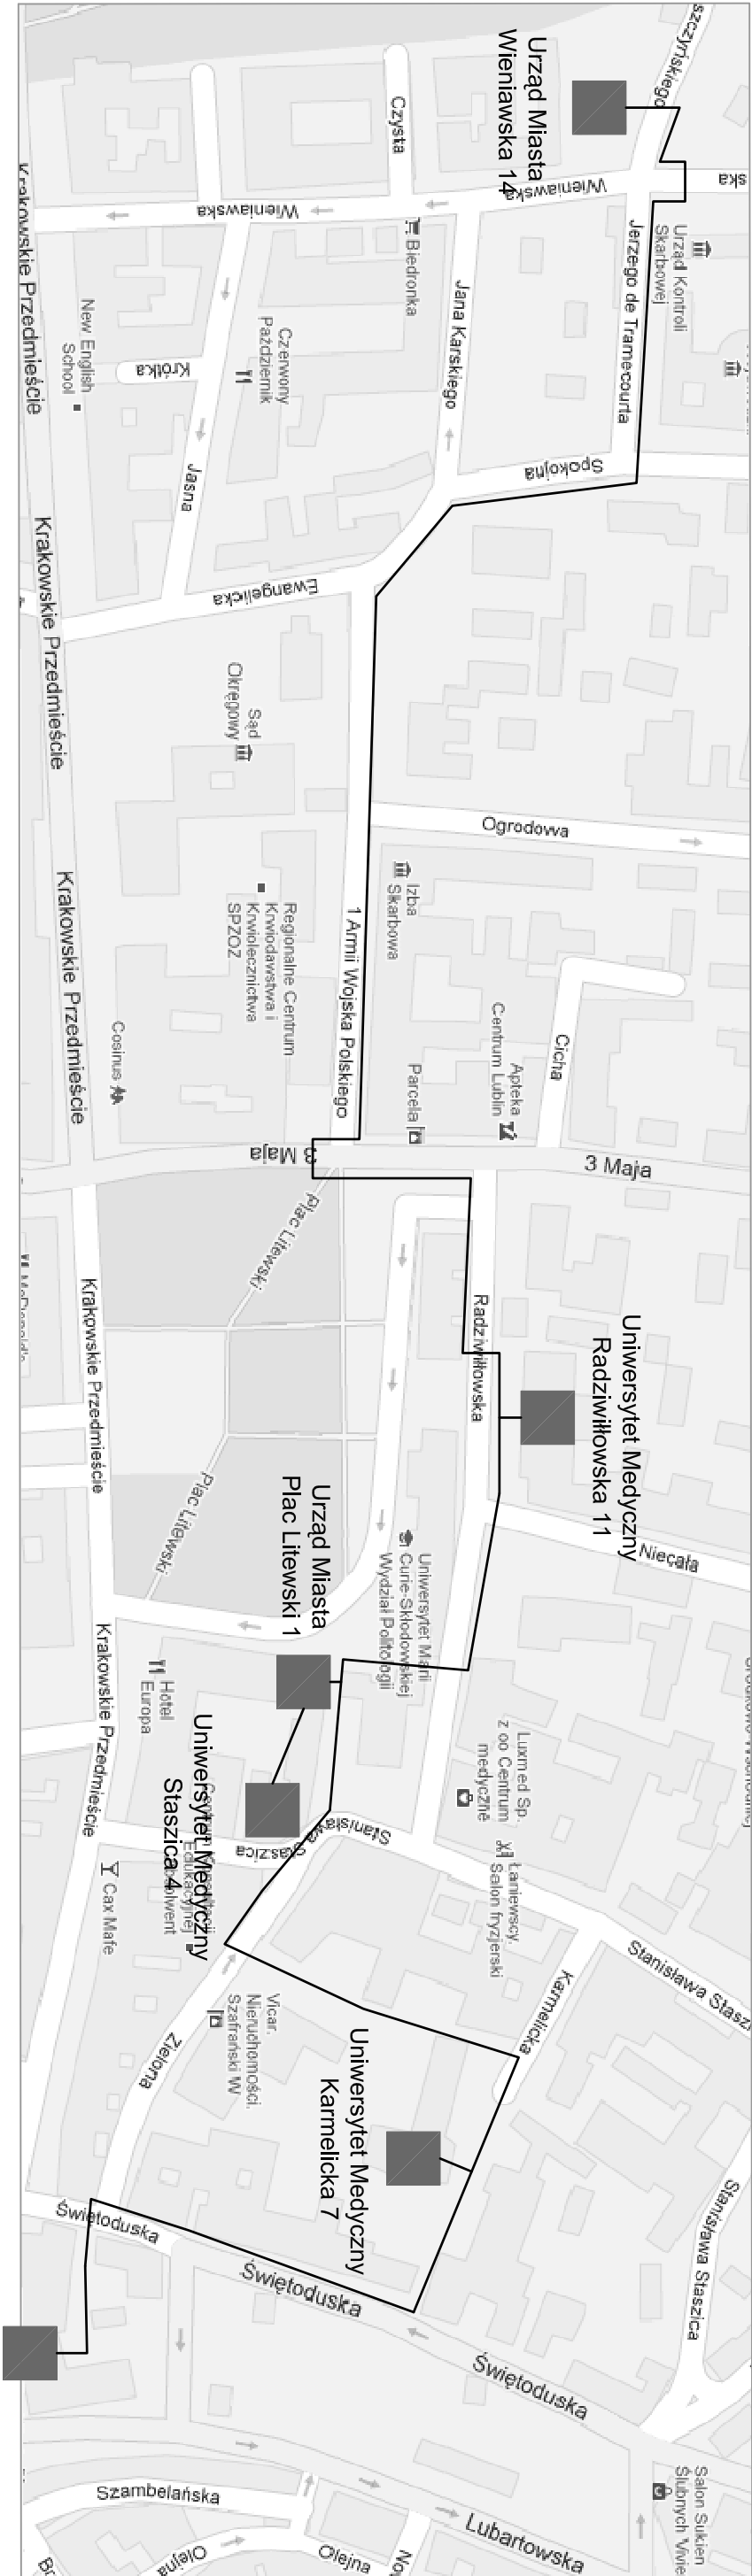

Orientacja - plan sieci światłowodowej Urzędu Miasta i Uniwersytetu Medycznego

BIURO PROJEKTÓW BUDOWNICTWA KOMUNALNEGO Sp.z o.o. w LUBLINIE					
Obiekt:	PB-W Linii kablowych światłowodowych w relacji: Wieniawska-Radziwiłłowska-Staszica-Karmelicka w Lublinie				NR ZLECENIA: 1096/12
Investor:	Uniwersytet Medyczny 20-059 Lublin Al. Racławickie 1				SKALA: -
SPECIALNOŚĆ: elektr./telekom	NR UPRAWNIENI:	PODPIS:	DATA:		
PROJEKTANT:	inż. M. Żejmo	93L/B/75 1848/LB/92 1509/99U	07.2012		
ASYSTENT:	D. Grudziński		NR RYS. 1		
ASYSTENT:	mgr inż. B. Marut				
ASYSTENT:	mgr inż. M. Olejczak				
SPRAWDZAJĄCY:	mgr inż. J. Dłużewski	1017/LB/79 1852/LB/92 1460/99U			