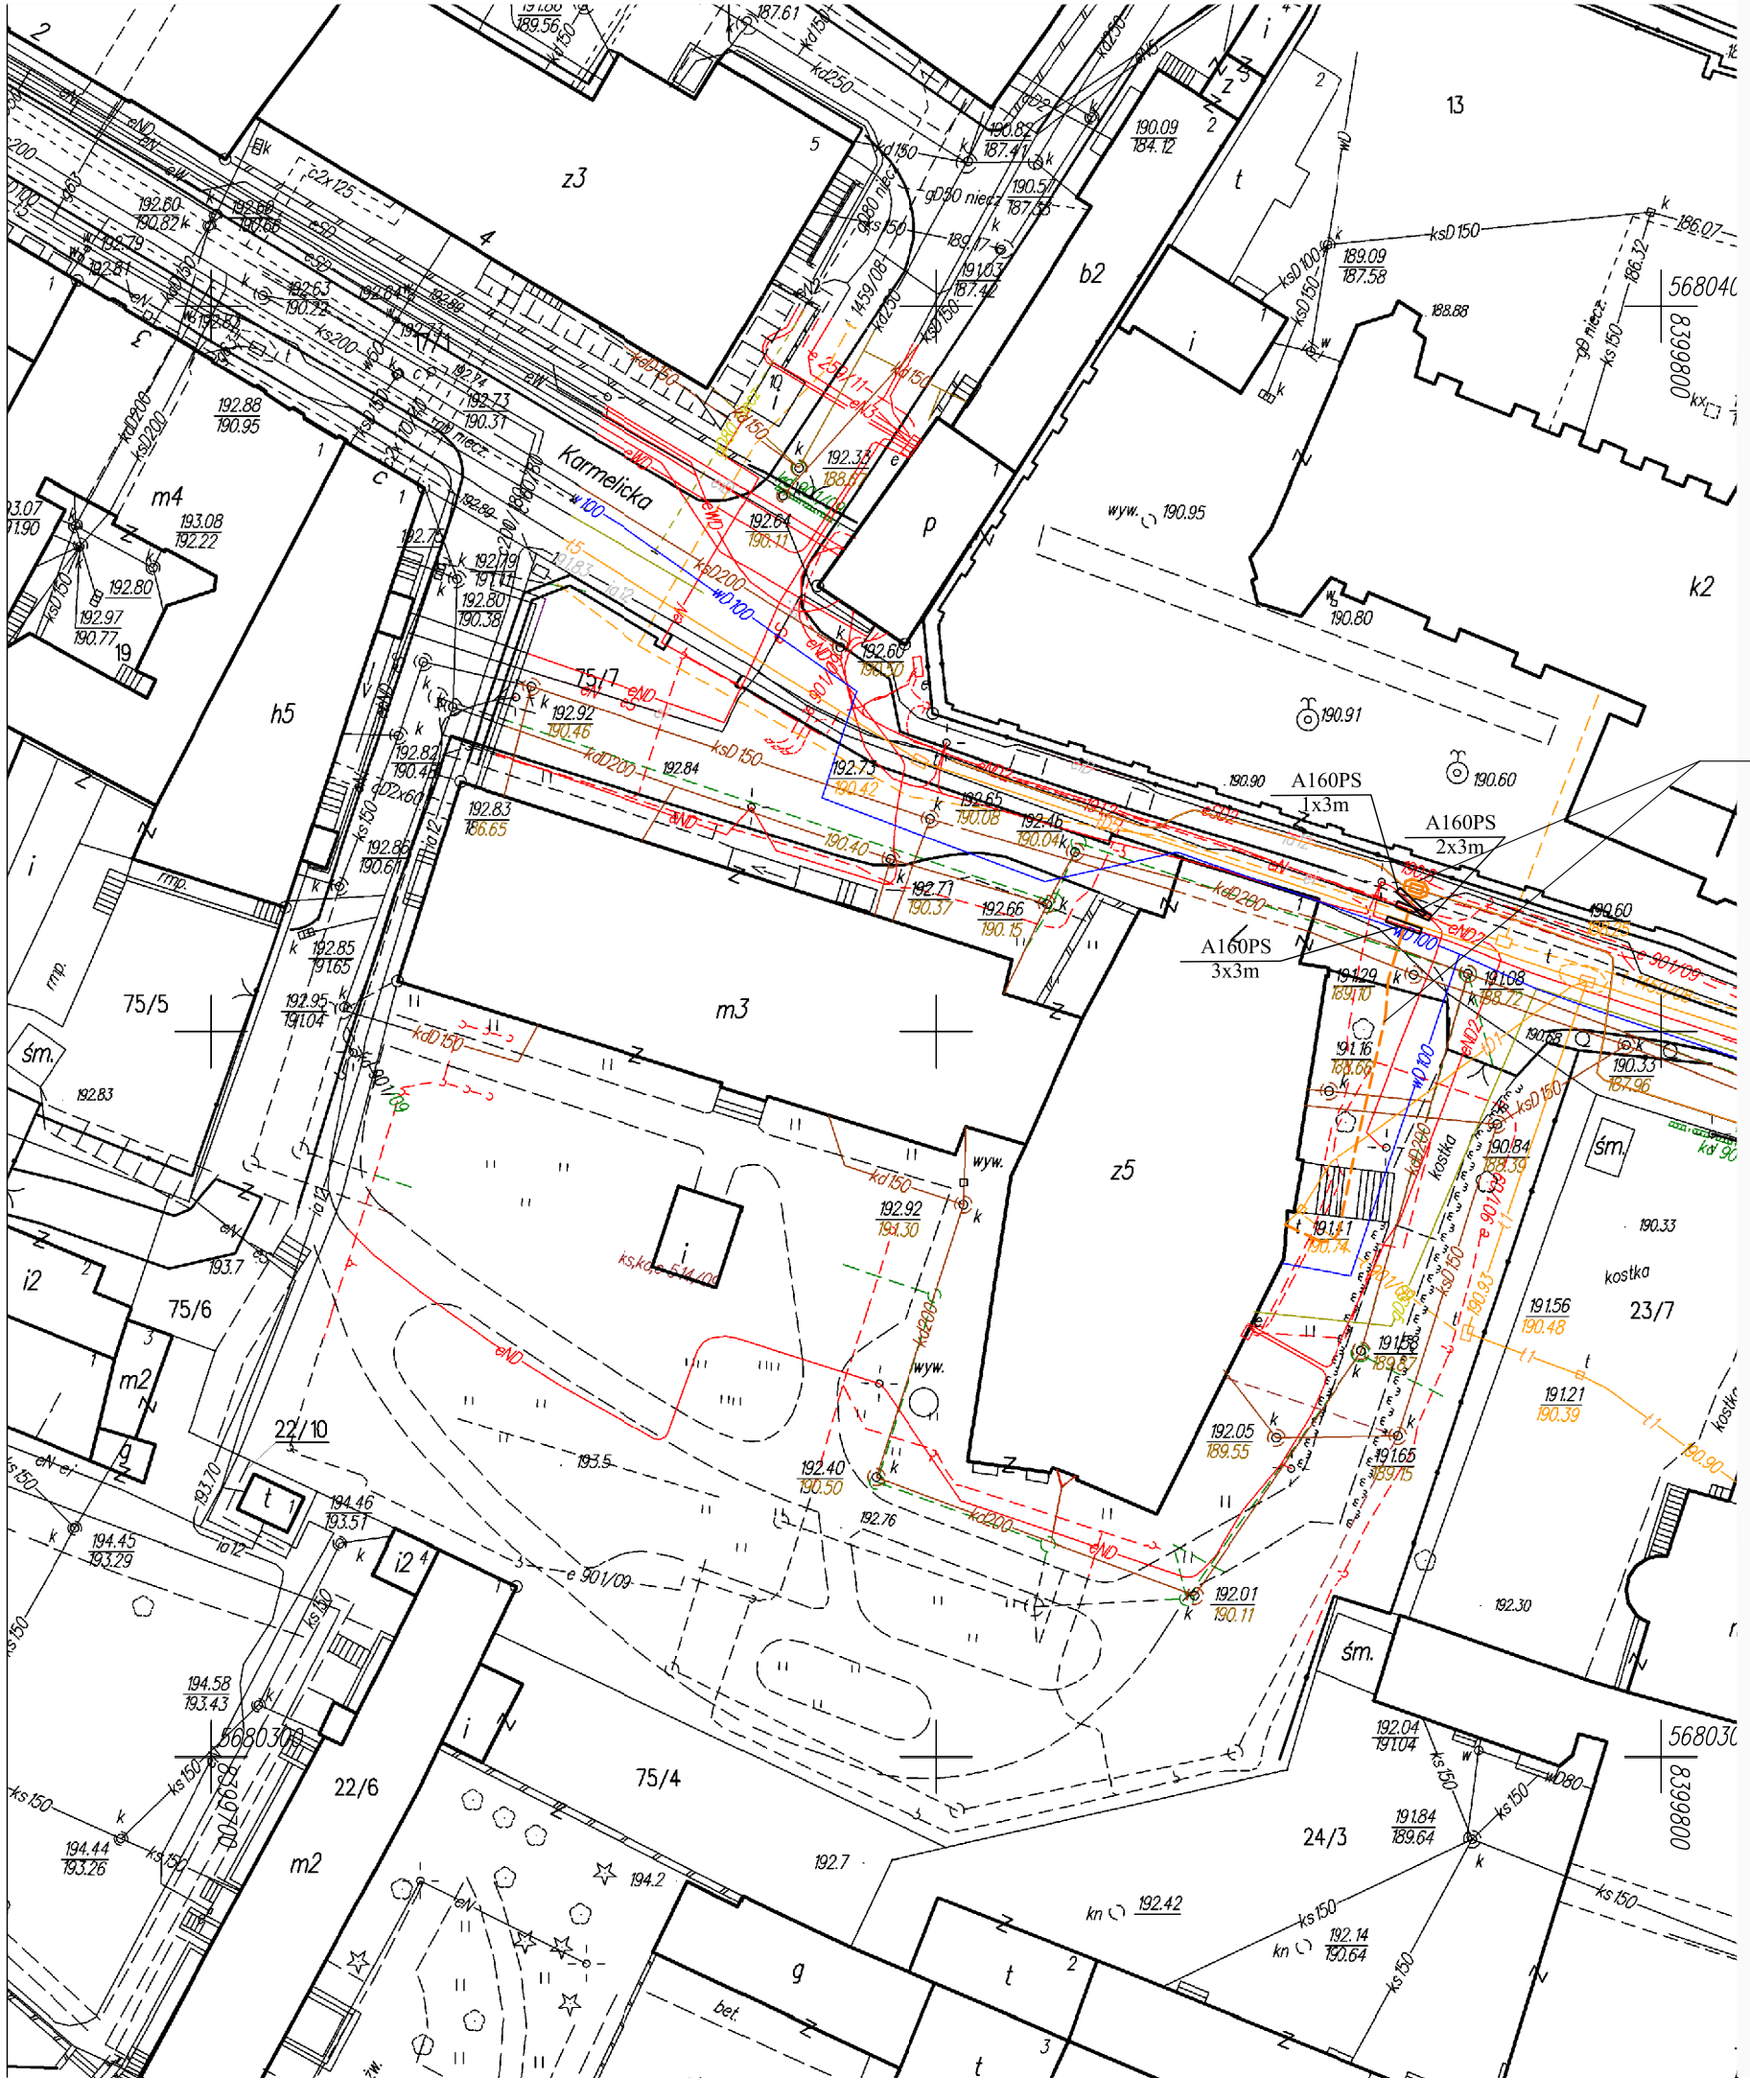

Projektowana studnia
oraz przyłącze telekomunikacyjne

- Projektowana rura osłonowa dwudzielna A160PS
- Projektowana studzienka telekomunikacyjna SKR-2 zabudowana na istniejącym światłowodzie
- Projektowane przyłącze telekomunikacyjne 2xHDPE40
- Istniejąca/Projektowana sieć telekomunikacyjna
- Istniejące/Projektowane linie kablowe nN i SN
- Istniejąca/Projektowana kanalizacja deszczowa
- Istniejąca/Projektowana kanalizacja sanitarna
- Istniejący/Projektowany wodociąg
- Istniejący/Projektowany gazociąg

PLAN PRZYŁĄCZA TELEKOMUNIKACYJNEGO - ULICA KARMELICKA

BIURO PROJEKTÓW BUDOWNICTWA KOMUNALNEGO Sp.z o.o. w LUBLINIE				
Obiekt: PB-W Linii kablowych światłowodowych w relacji: Wieniawska-Radziwiłłowska-Staszica-Karmelicka w Lublinie				NR ZLECENIA: 1096/12
Inwestor: Uniwersytet Medyczny 20-059 Lublin Al. Racławickie 1				SKALA: 1:500
SPECJALNOŚĆ: elektr / telekom		NR UPRAWNIEŃ:	PODPIS:	DATA: 07.2012
PROJEKTANT:	inż. M. Żejmo	93/LB/75 1848/LB/92 1509/99/U		
ASYSTENT:	D. Grudziński			
ASYSTENT:	mgr inż. B. Marut			NR RYS. 3
ASYSTENT:	mgr inż. M. Olejarz			
SPRAWDZAJĄCY:	mgr inż. J. Dłużewski	1017/LB/79 1852/LB/92 1460/99/U		