


RZUT SUTERENY 1:100

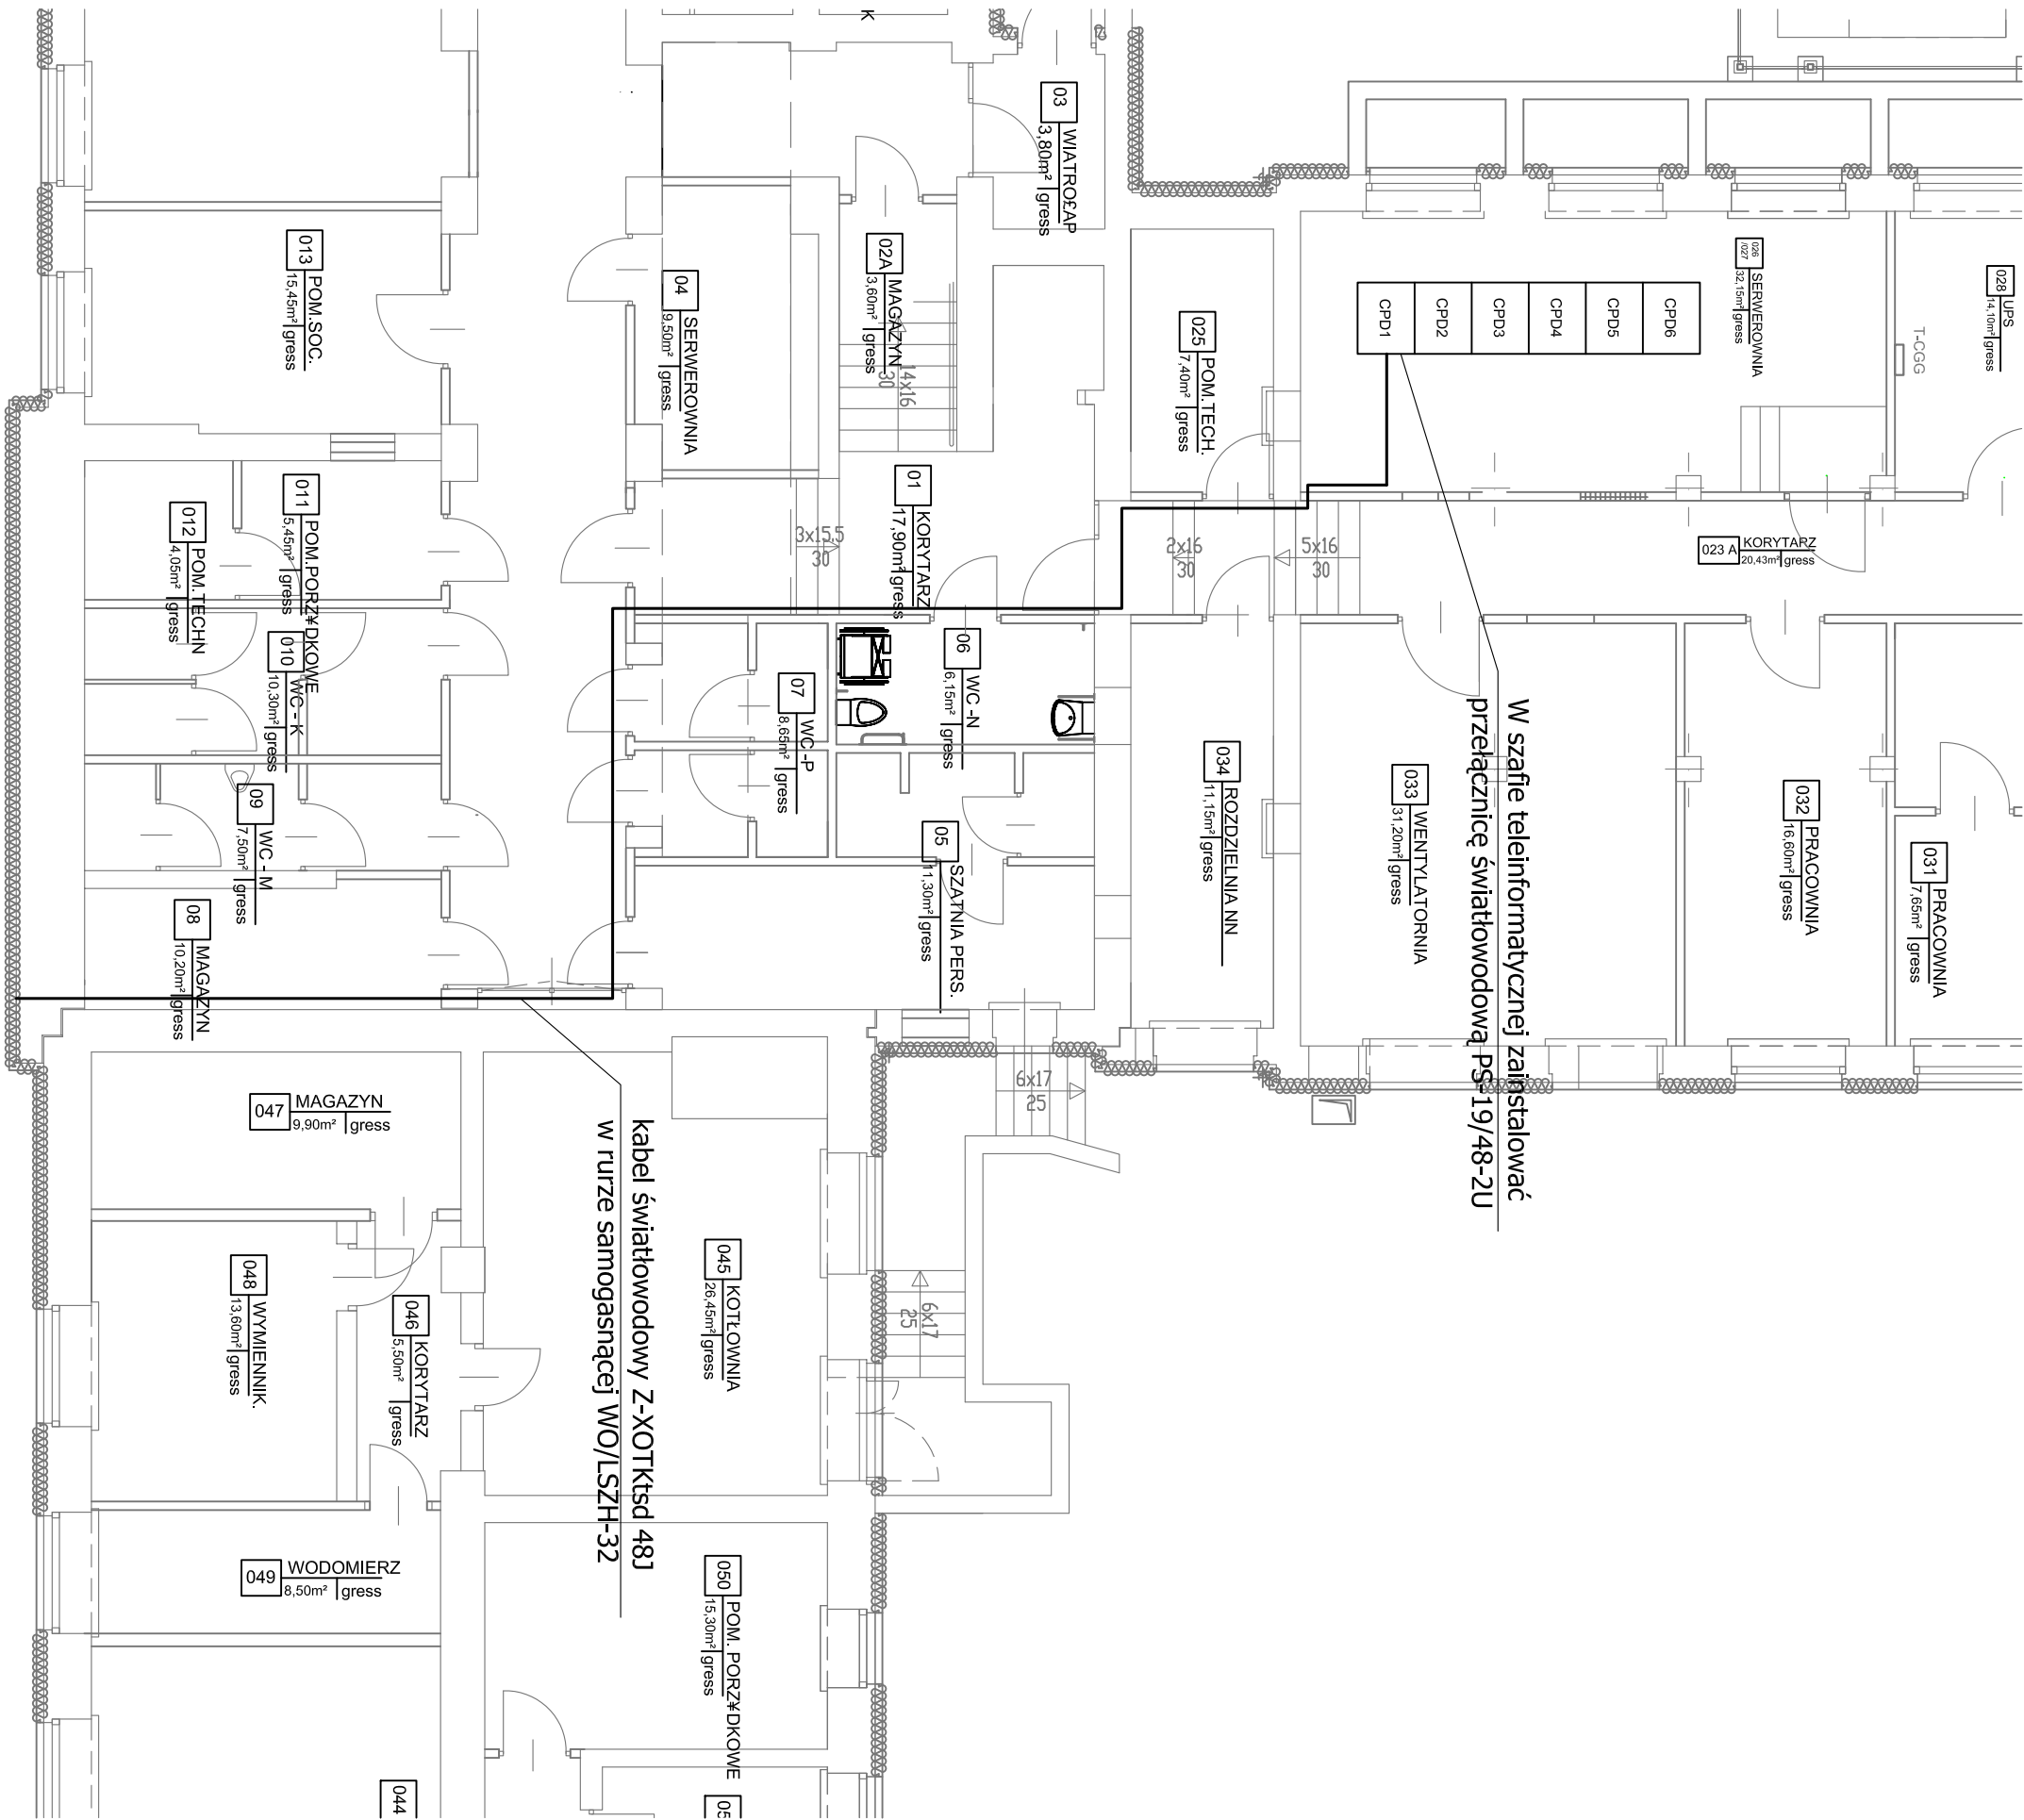

Plan przebiegu światłowodu po obiekcie
Uniwersytetu Medycznego ul. Radziwiłłowska 11

BIURO PROJEKTÓW BUDOWNICTWA KOMUNALNEGO Sp.z o.o. w LUBLINIE				
Obiekt:	PB-W Linii kablowych światłowodowych w relacji: Wienawska-Radziwiłłowska-Szaszka-Karmielicka w Lublinie			NR ZLECENIA: 1096/12
Investor:	Uniwersytet Medyczny 20-059 Lublin Al. Racławickie 1			SKALA: 1:100
SPECJALNOŚĆ: elektr / telekom	NR UPRRAWNIENI:	PODPIS:	DATA:	
PROJEKTANT:	inż. M. Żelimo	93/LB/75 1848/LB/92 1509/99/U	07.2012	
ASYSTENT:	D. Grudziński			
ASYSTENT:	mgr inż. B. Marut		NR RYS.	
ASYSTENT:	mgr inż. M. Olejczarz			
SPRAWDZAJĄCY:	mgr inż. J. Dziurawski	1017/LB/79 1852/LB/92 1460/99/U	5	