


RZUT SUTERENY 1 : 100

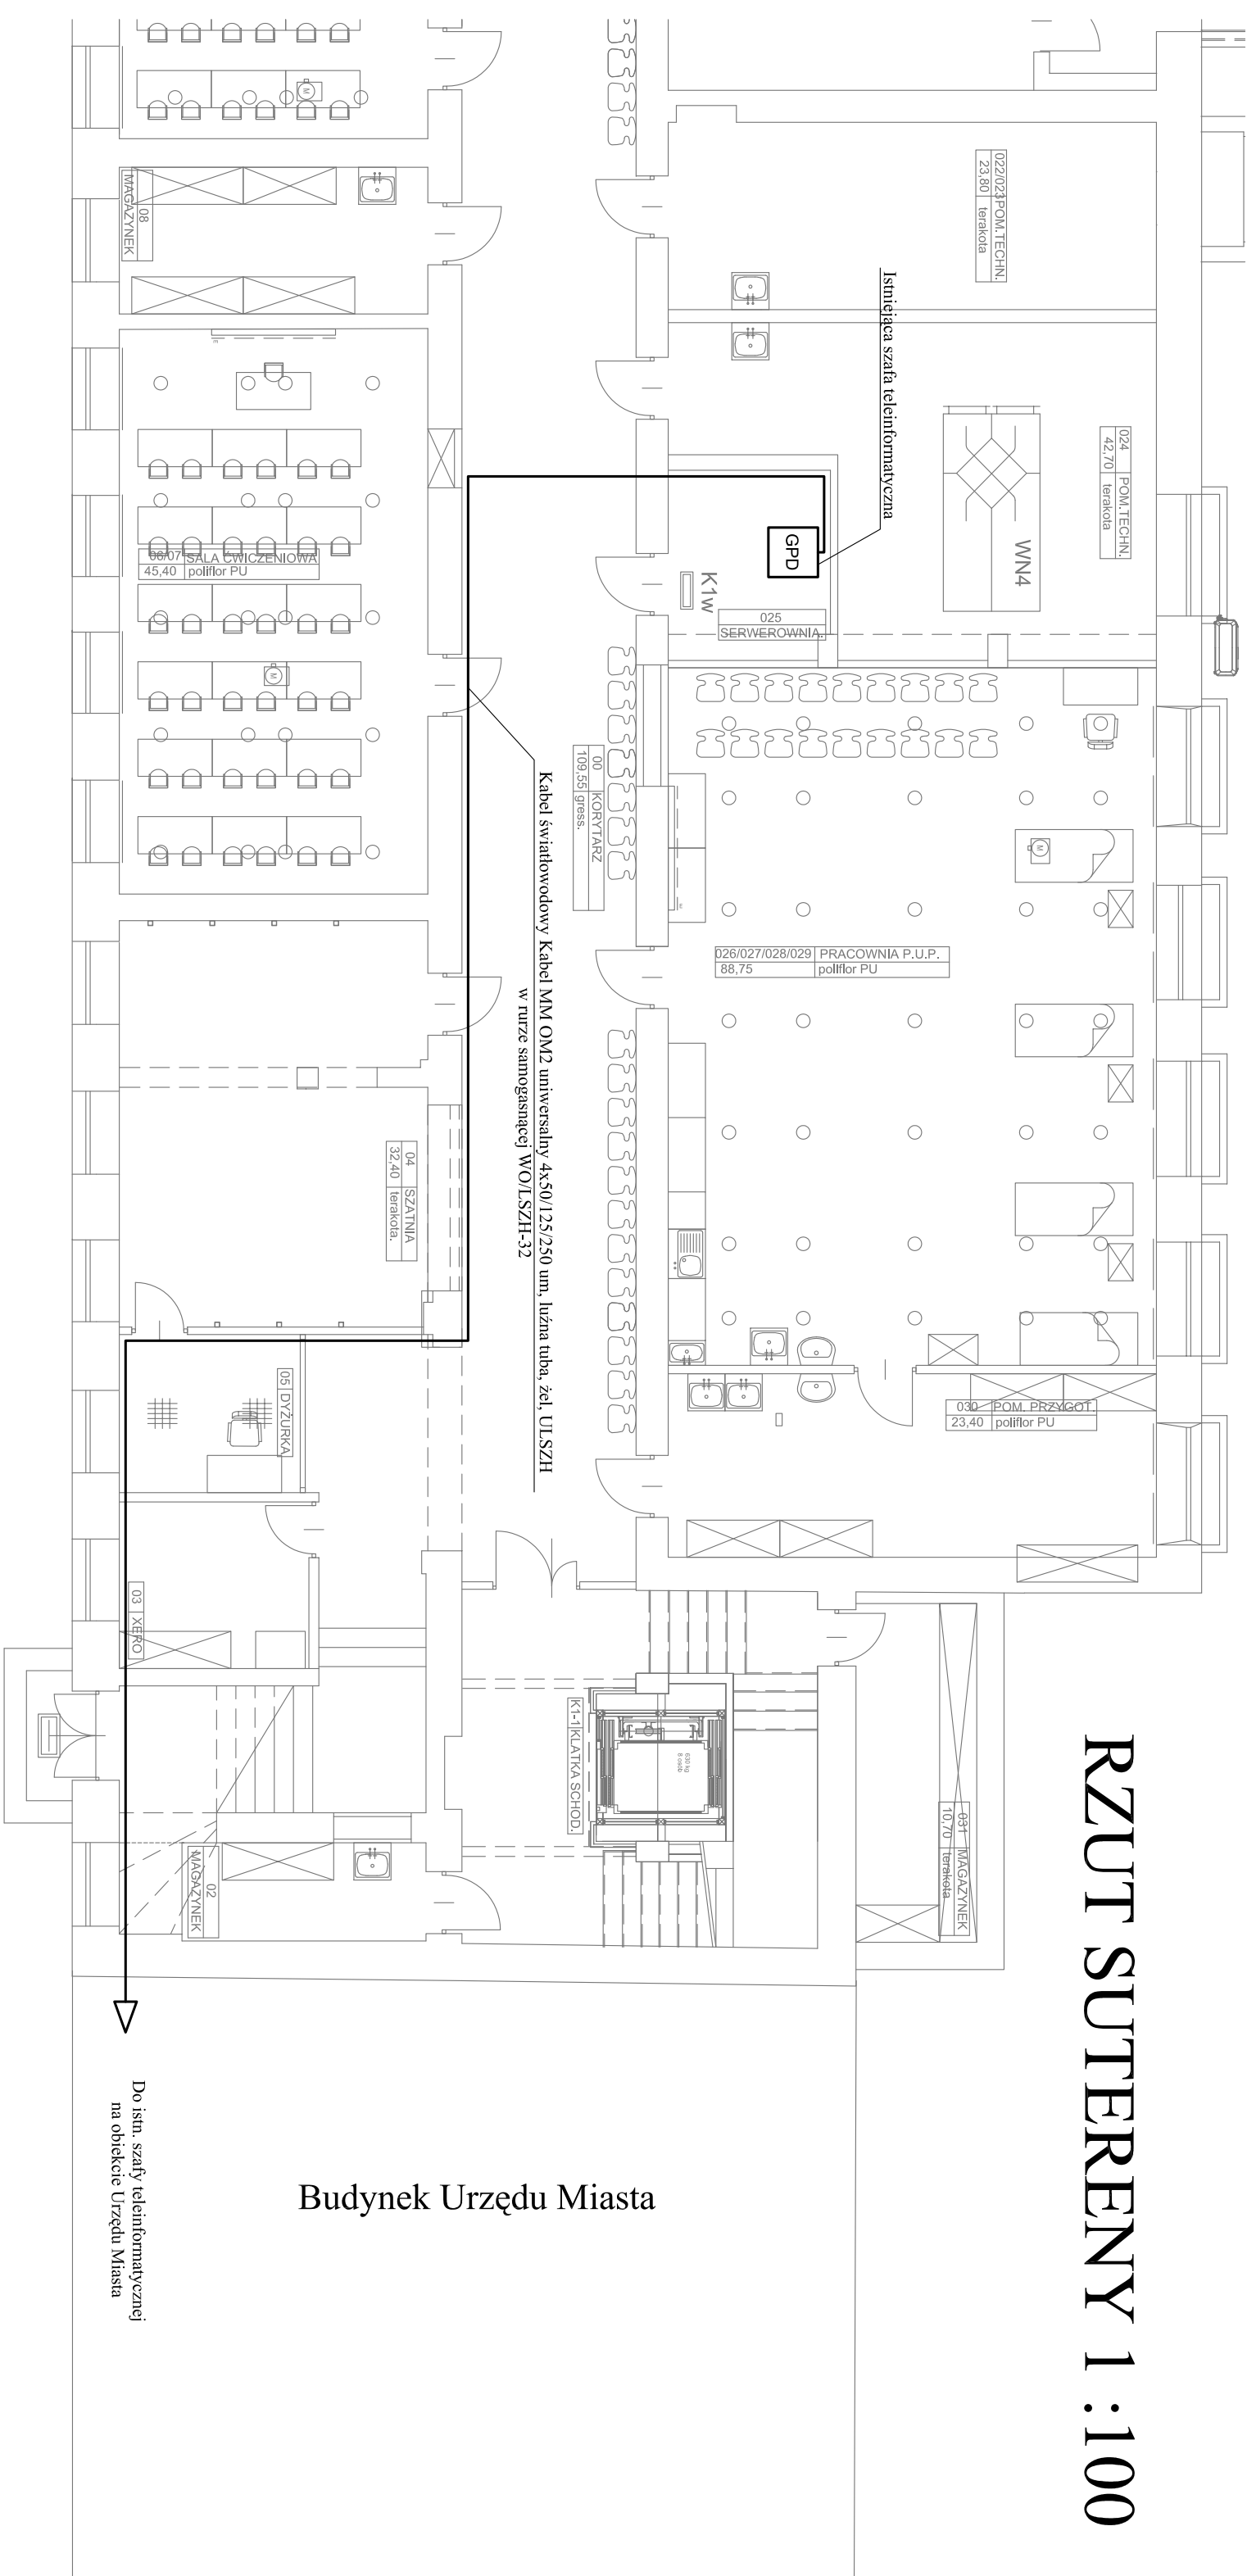

Plan przebiegu światłowodu po obiekcie
Uniwersytetu Medycznego ul. Staszica 4

BIURO PROJEKTÓW BUDOWNICTWA KOMUNALNEGO Sp.z o.o. w LUBLINIE			
Objekt:	PB-W Linií kablowych światowodowych w relacji: Wieniawska-Radziwiłłowska-Szaszica-Karmelicka w Lublinie		NR ZIEGEM.A: 1096/12
	Investor: Uniwersytet Medyczny 20-059 Lublin Al. Raclawskie 1		SKALA: 1:100
SPECIALNOŚĆ: elektr/ telekom	NR UPRAWNIENI:	PODPIS:	DATA: 07.2012
PROJEKTANT:	inż. M. Żejmo	93/LB/75 186/LB/92 1509/99U	
ASYSTENT:	D. Grudziński		
ASYSTENT:	mgr inż. B. Marut		NR RYS.
ASYSTENT:	mgr inż. M. Olejnarz		7
SPRAWDZAJĄCY:	mgr inż. J. Dłużewski	1017/LB/79 1852/LB/92 1460/99U	