


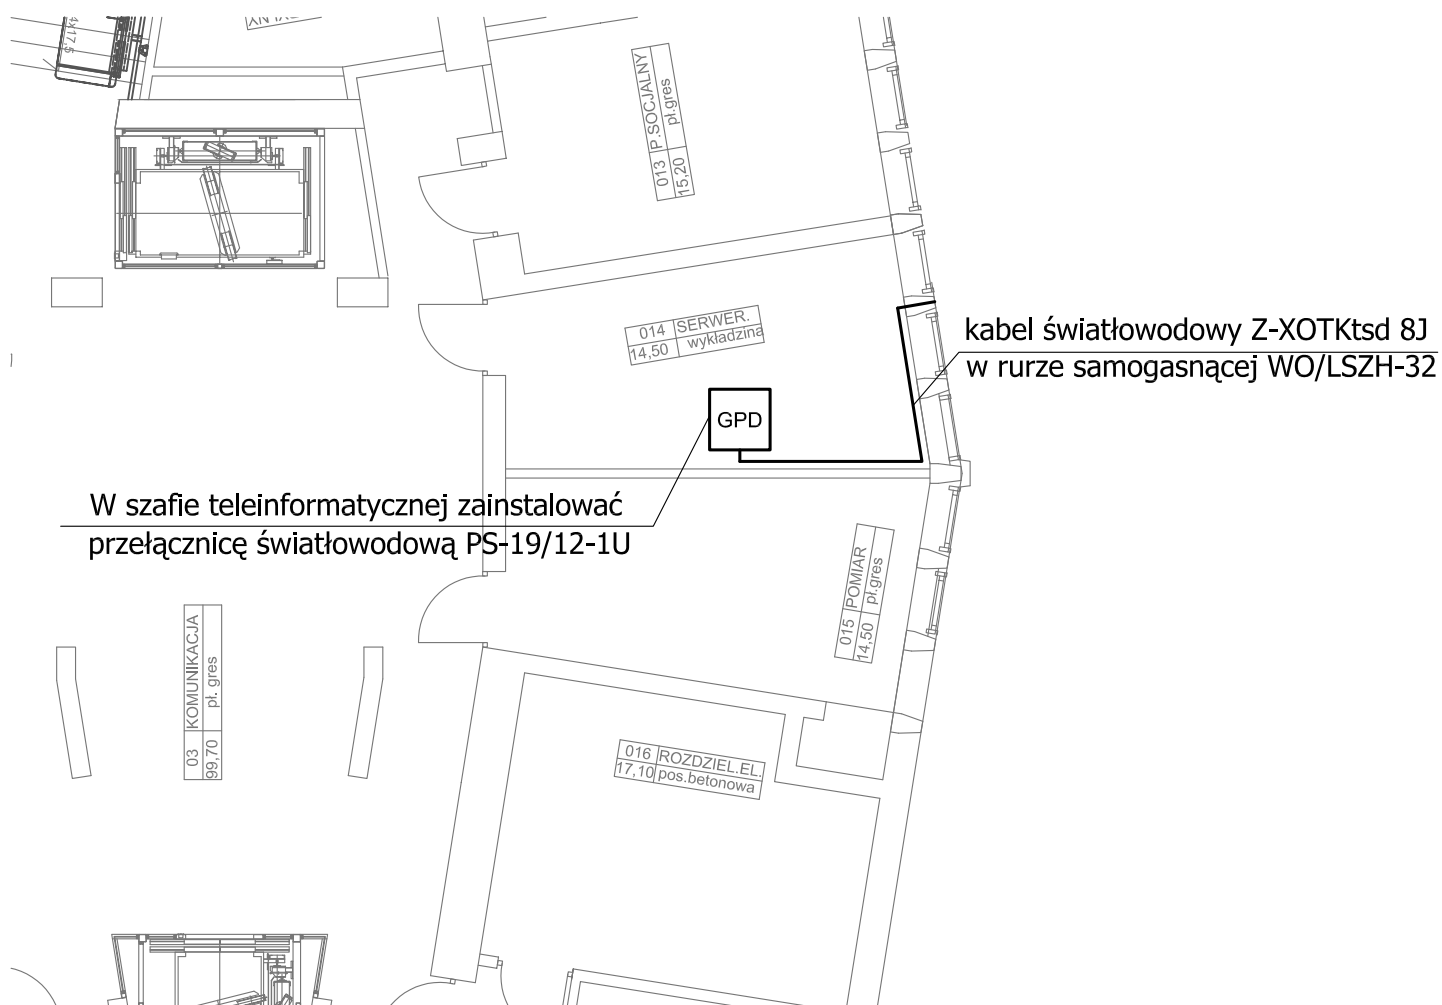

Plan przebiegu światłowodu po obiekcie Uniwersytetu Medycznego ul. Karmelicka 7

BIURO PROJEKTÓW BUDOWNICTWA KOMUNALNEGO Sp.z o.o. w LUBLINIE				
Obiekt: PB-W Linii kablowych światłowodowych w relacji: Wieniawska-Radziwiłłowska-Staszica-Karmelicka w Lublinie			NR ZLECENIA: 1096/12	
Inwestor: Uniwersytet Medyczny 20-059 Lublin Al. Raclawickie 1			SKALA: 1:100	
SPECJALNOŚĆ: elektr / telekom	NR UPRAWNIEŃ:		PODPIS:	DATA: 07.2012
PROJEKTANT:	inż. M. Żejmo	93/LB/75 1848/LB/92 1509/99/U		
ASYSTENT:	D. Grudziński			
ASYSTENT:	mgr inż. B. Marut			NR RYS. 8
ASYSTENT:	mgr inż. M. Olejarsz			
SPRAWDZAJĄCY:	mgr inż. J. Dłużewski	1017/LB/79 1852/LB/92 1460/99/U		