


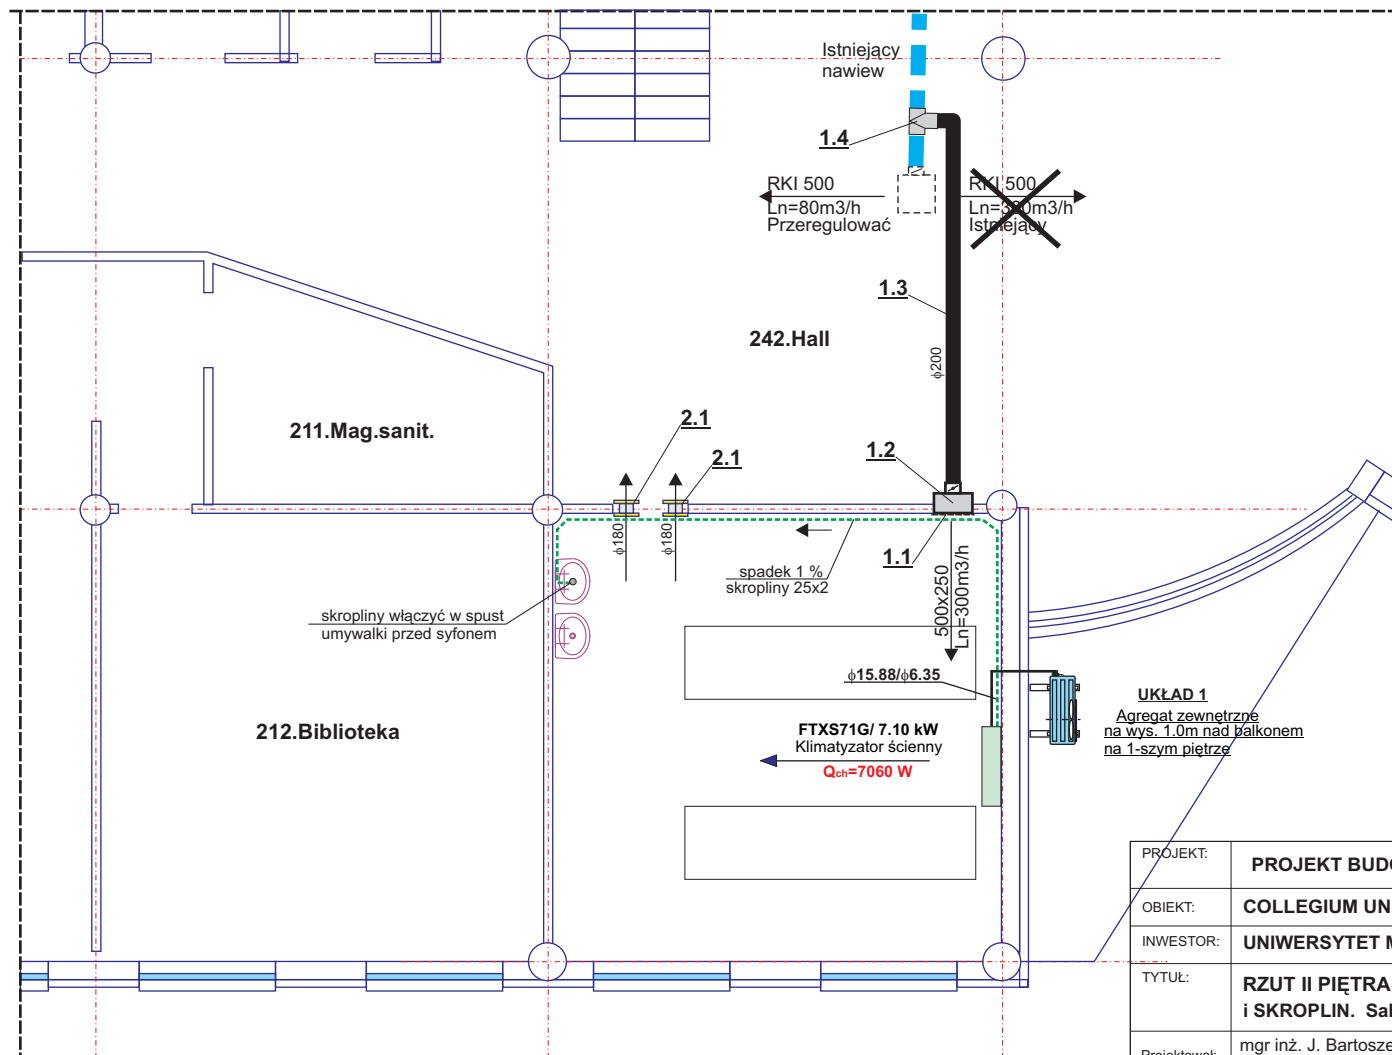

UKŁAD 1

Agregat zewnętrzny
RXS71F
Moc chłodnicza **7.10 kW**
wym. 900x320x770mm
Zasilenie 220-240 V
Pobór mocy elektrycznej
N=2.35 kW

PROJEKT:	PROJEKT BUDOWLANO-WYKONAWCZY		DATA: sierpień 2013
OBIEKT:	COLLEGIUM UNIVERSUM w Lublinie ul.Chodźki 1		Skala 1:100
INWESTOR:	UNIwersytet Medyczny w Lublinie Al.Raławickie 1		Branża: sanitarna
TYTUŁ:	RZUT II PIĘTRA - INSTALACJA KLIMATYZACJI i SKROPLIN. Sala wykładowa		Rys. 2
Projektował:	mgr inż. J. Bartoszewicz 1023/Lb/72	Biuro Projektów Przemysłu Spożywczego ATMOS ul.Zembożycka 53 w Lublinie tel/fax 081 74-408-80	
Sprawdził:	inż. B. Klimek 1076/Lb/79		

Niniejszy projekt jest własnością jego autorów. Kopiowanie, publikowanie oraz wykorzystanie projektu do jakichkolwiek innych celów bez wiedzy i zgody autorów jest zabronione na mocy Ustawy o Prawie Autorskim i prawach pokrewnych z dnia 4 lutego 1994r. (Dz. U. z 1994r. Nr 24, poz. 83)