


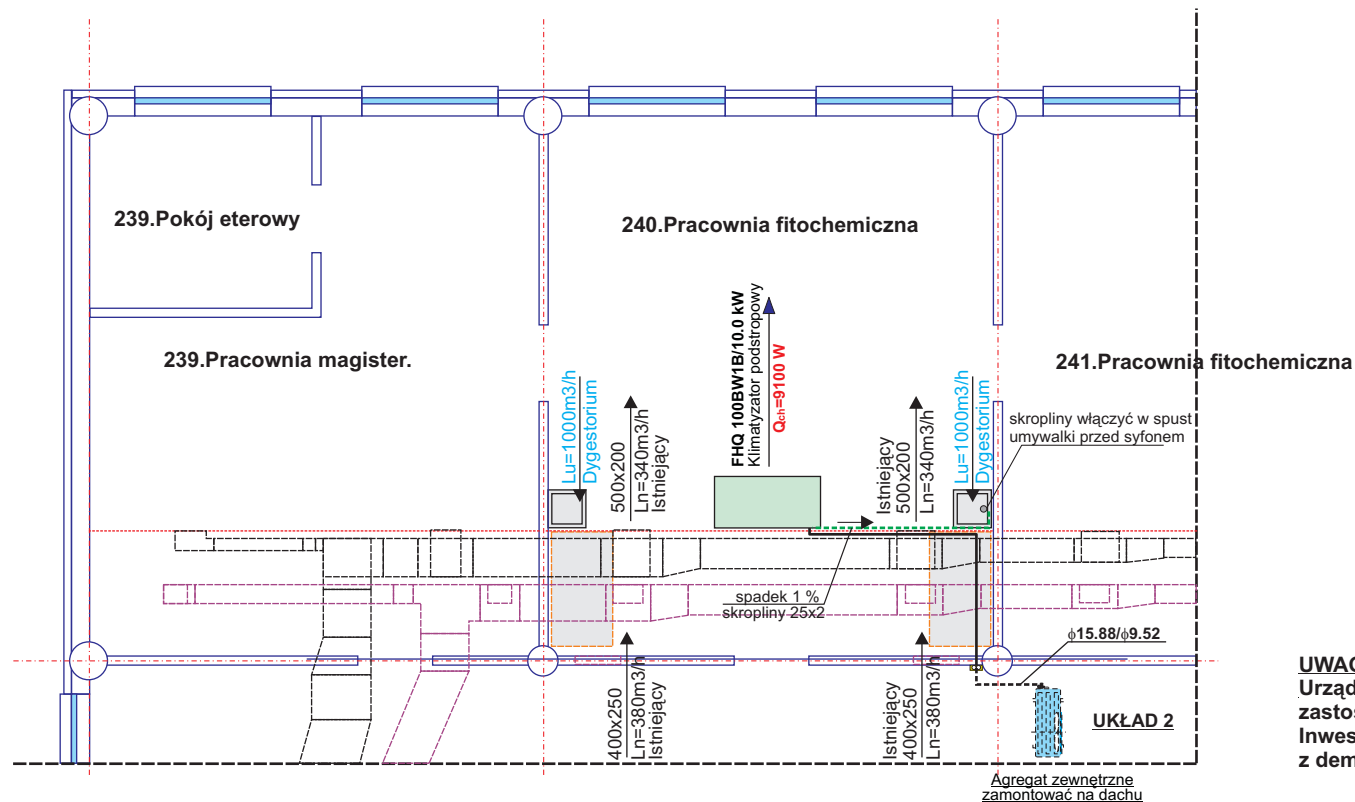

UKŁAD 2

Agregat zewnętrzny RZQ100BW1B

Moc chłodnicza **10.0 kW**
wym. 900x330x1345mm
Zasilanie 220-240 V
Pobór mocy elektrycznej
N=3.17 kW

PROJEKT:	PROJEKT BUDOWLANO-WYKONAWCZY		DATA: sierpień 2013
OBIEKT:	COLLEGIUM UNIVERSUM w Lublinie ul.Chodźki 1		Skala 1:100
INWESTOR:	UNIwersytet Medyczny w Lublinie Al.Raławickie 1		Branża: sanitarna
TYTUŁ:	RZUT II PIĘTRA - INSTALACJA KLIMATYZACJI i SKROPLIN. Pracownia fitochemiczna		Rys. 3
Projektował:	mgr inż. J. Bartoszewicz 1023/Lb/72	Biuro Projektów Przemysłu Spożywczego ATMOS ul.Zembożycka 53 w Lublinie tel/fax 081 74-408-80	
Sprawdził:	inż. B. Klimek 1076/Lb/79		

Niniejszy projekt jest własnością jego autorów. Kopiowanie, publikowanie oraz wykorzystanie projektu do jakichkolwiek innych celów bez wiedzy i zgody autorów jest zabronione na mocy Ustawy o Prawie Autorskim i prawach pokrewnych z dnia 4 lutego 1994r. (Dz. U. z 1994r. Nr 24, poz. 83)