


BUDYNEK COLLEGIUM MAIUS - ANATOMICUM U.M. LUBLINIE
ZMIANA KOLORYSTYKI ELEWACJI


LUBLIN UL. JACZEWSKIEGO 4
(DZIAŁKA NR 7 OBRĘB 18 ARK. 14)

RZUT PRZYZIEMIA 1:200


2 CZERPNIA POWIETRZA - ELEWACJE 1:100

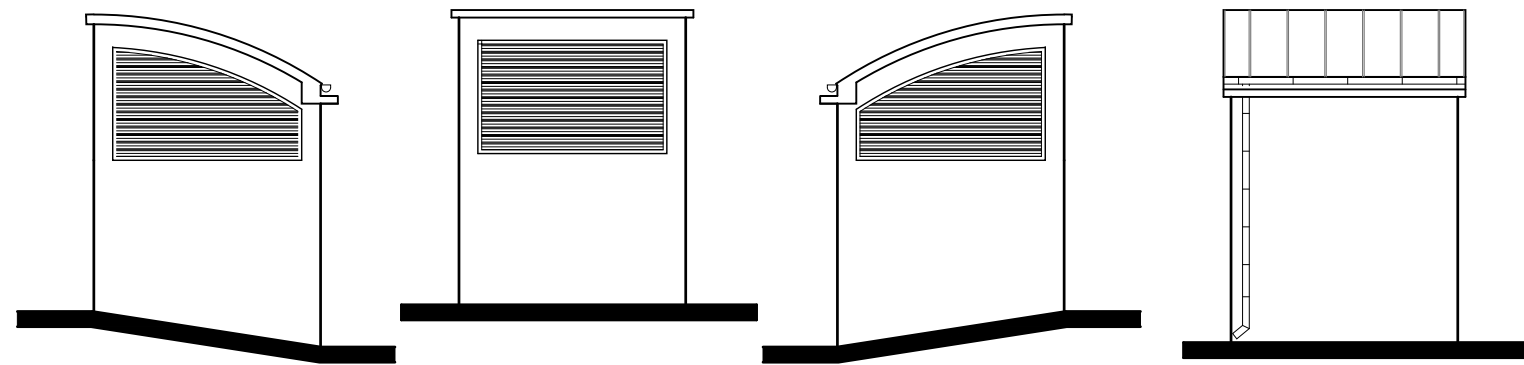




3 OSŁONA SMETNIKOWA - ELEWACJE 1:100

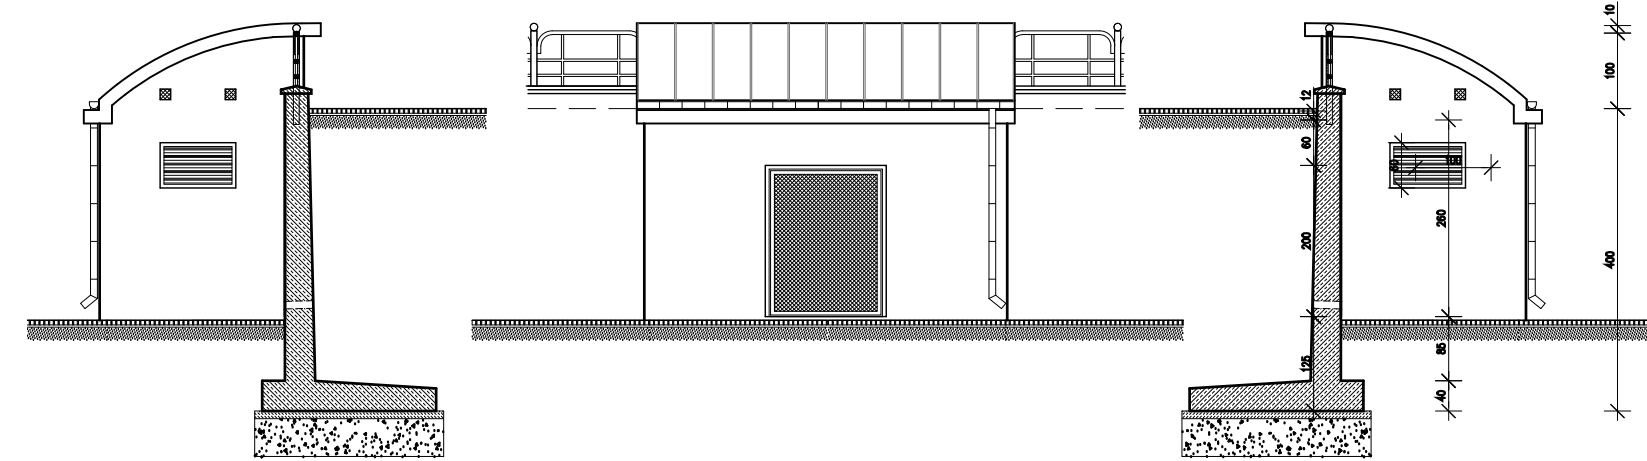

4 STACJA TRANSFORMATOROWA - ELEWACJE 1:100

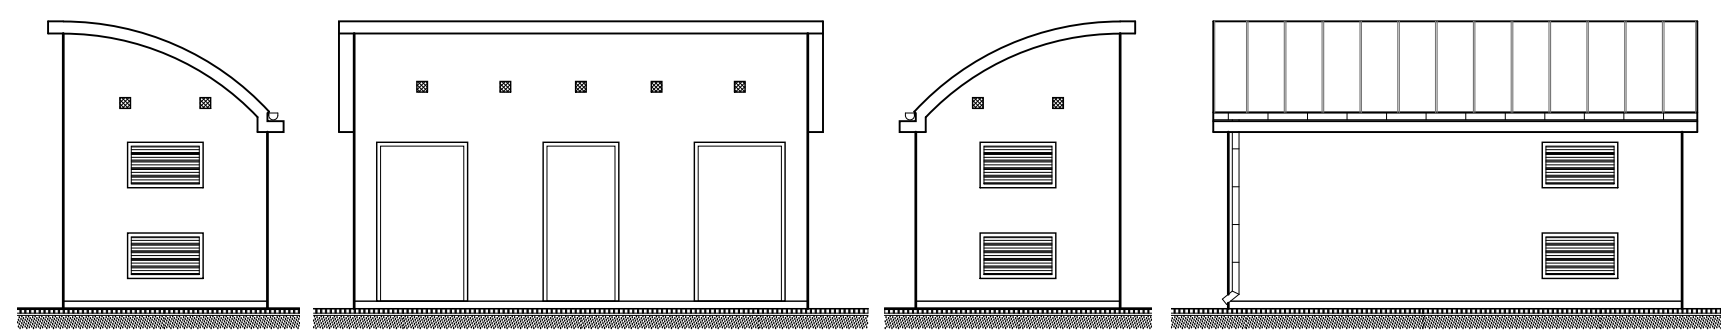

5 SZAFKA GAZOWA - ELEWACJE 1:100

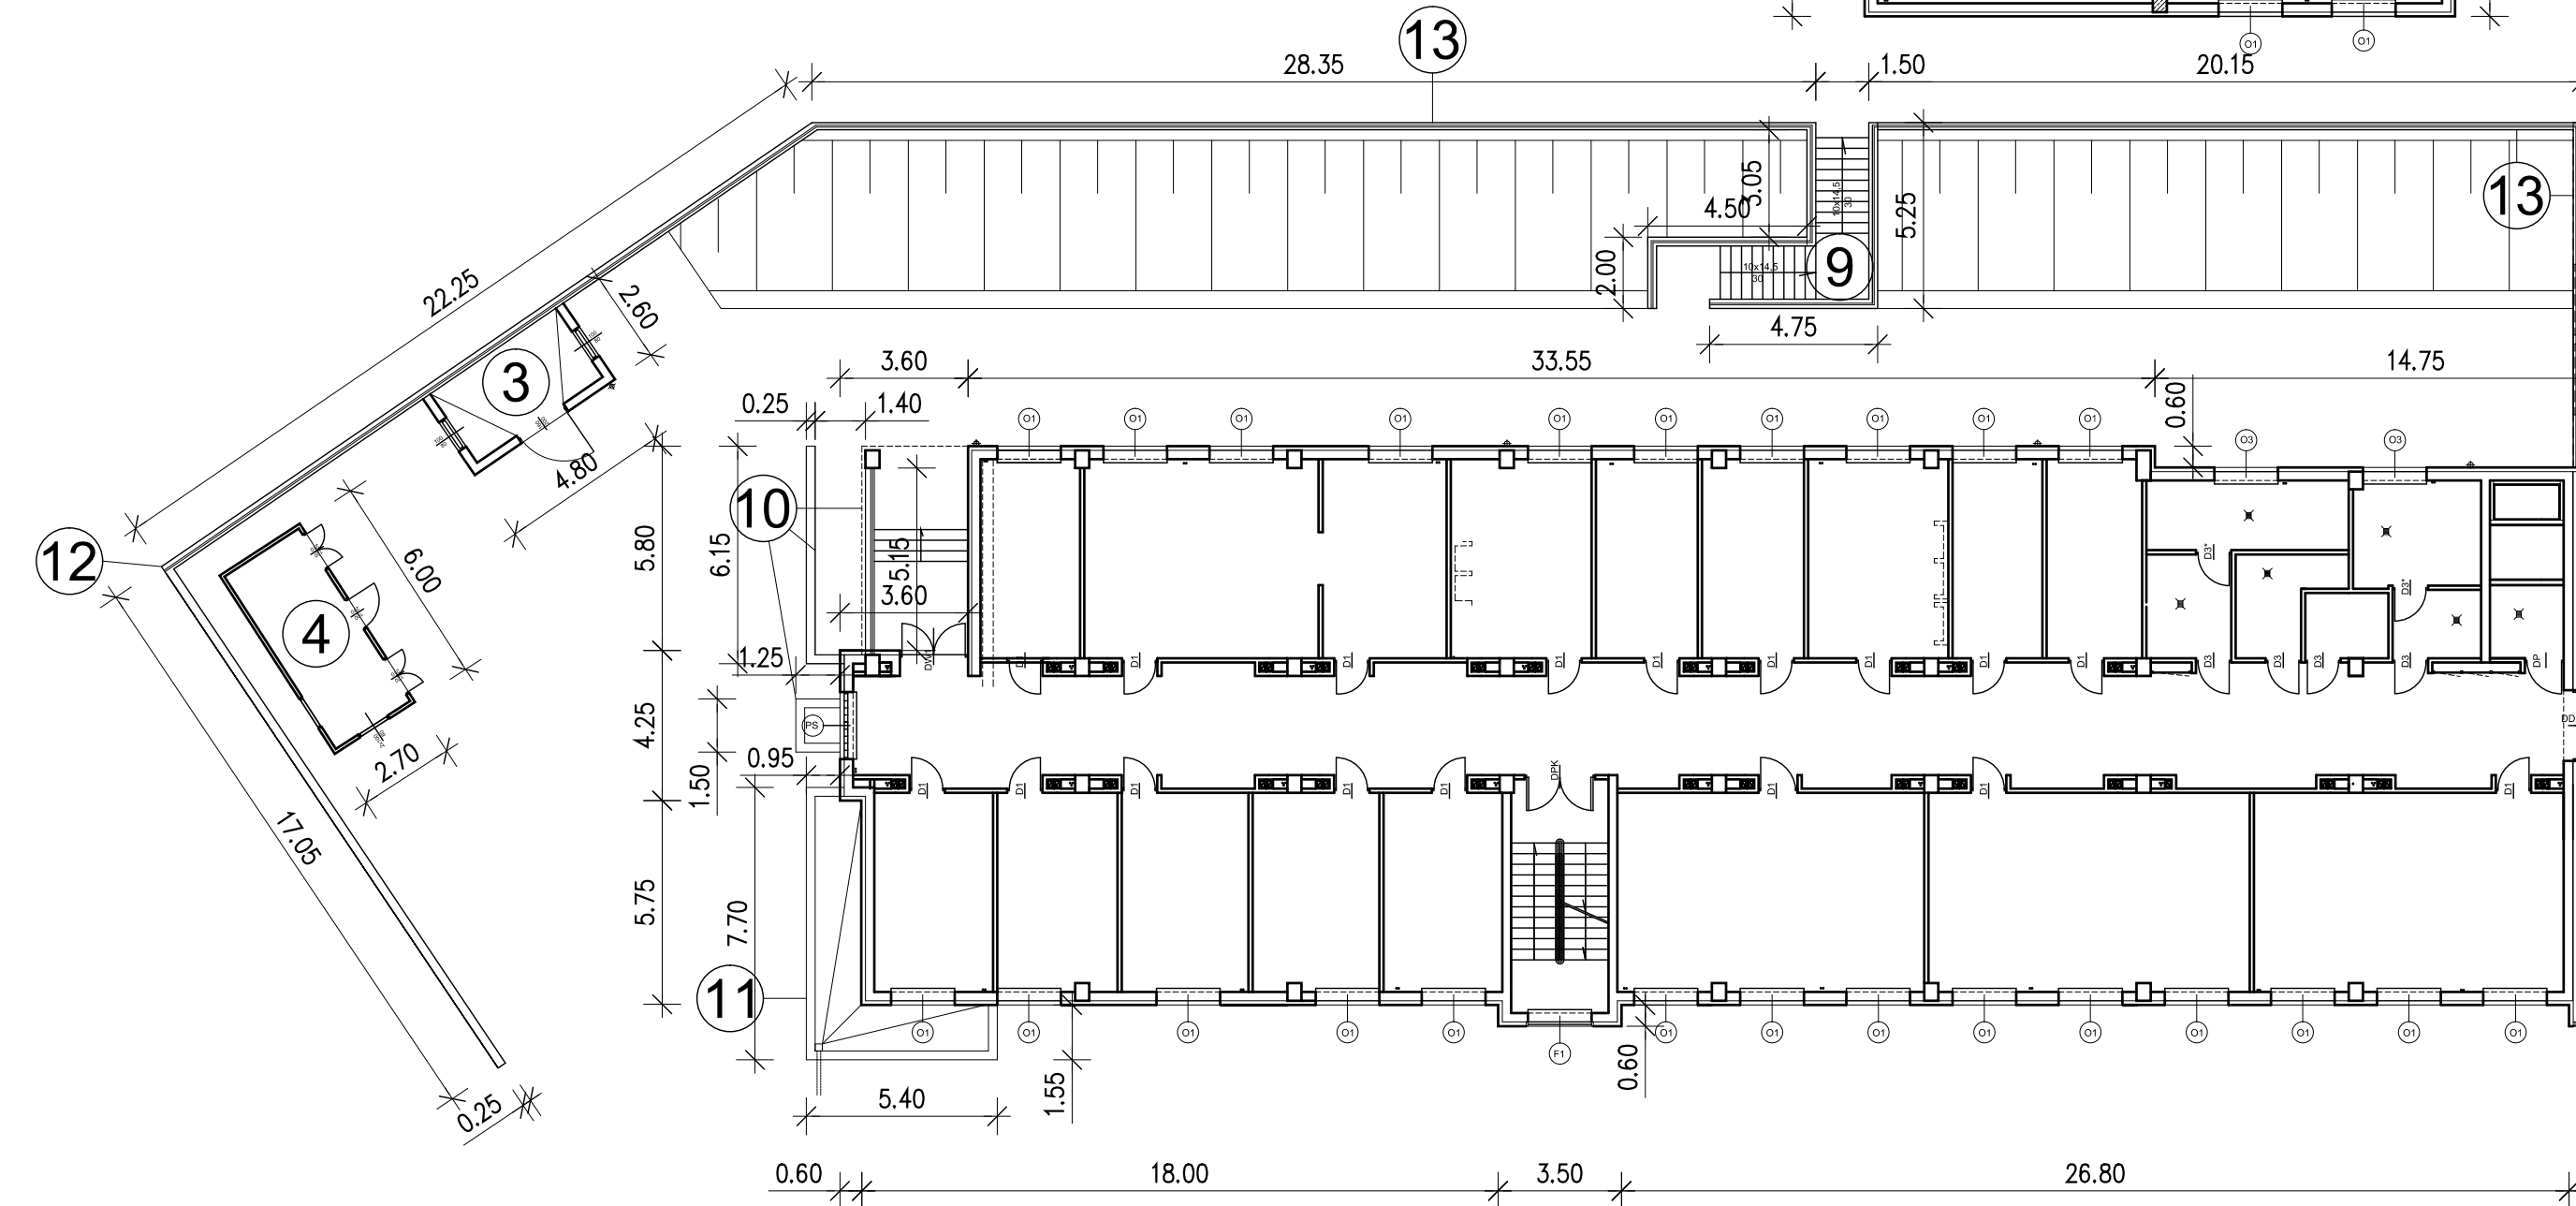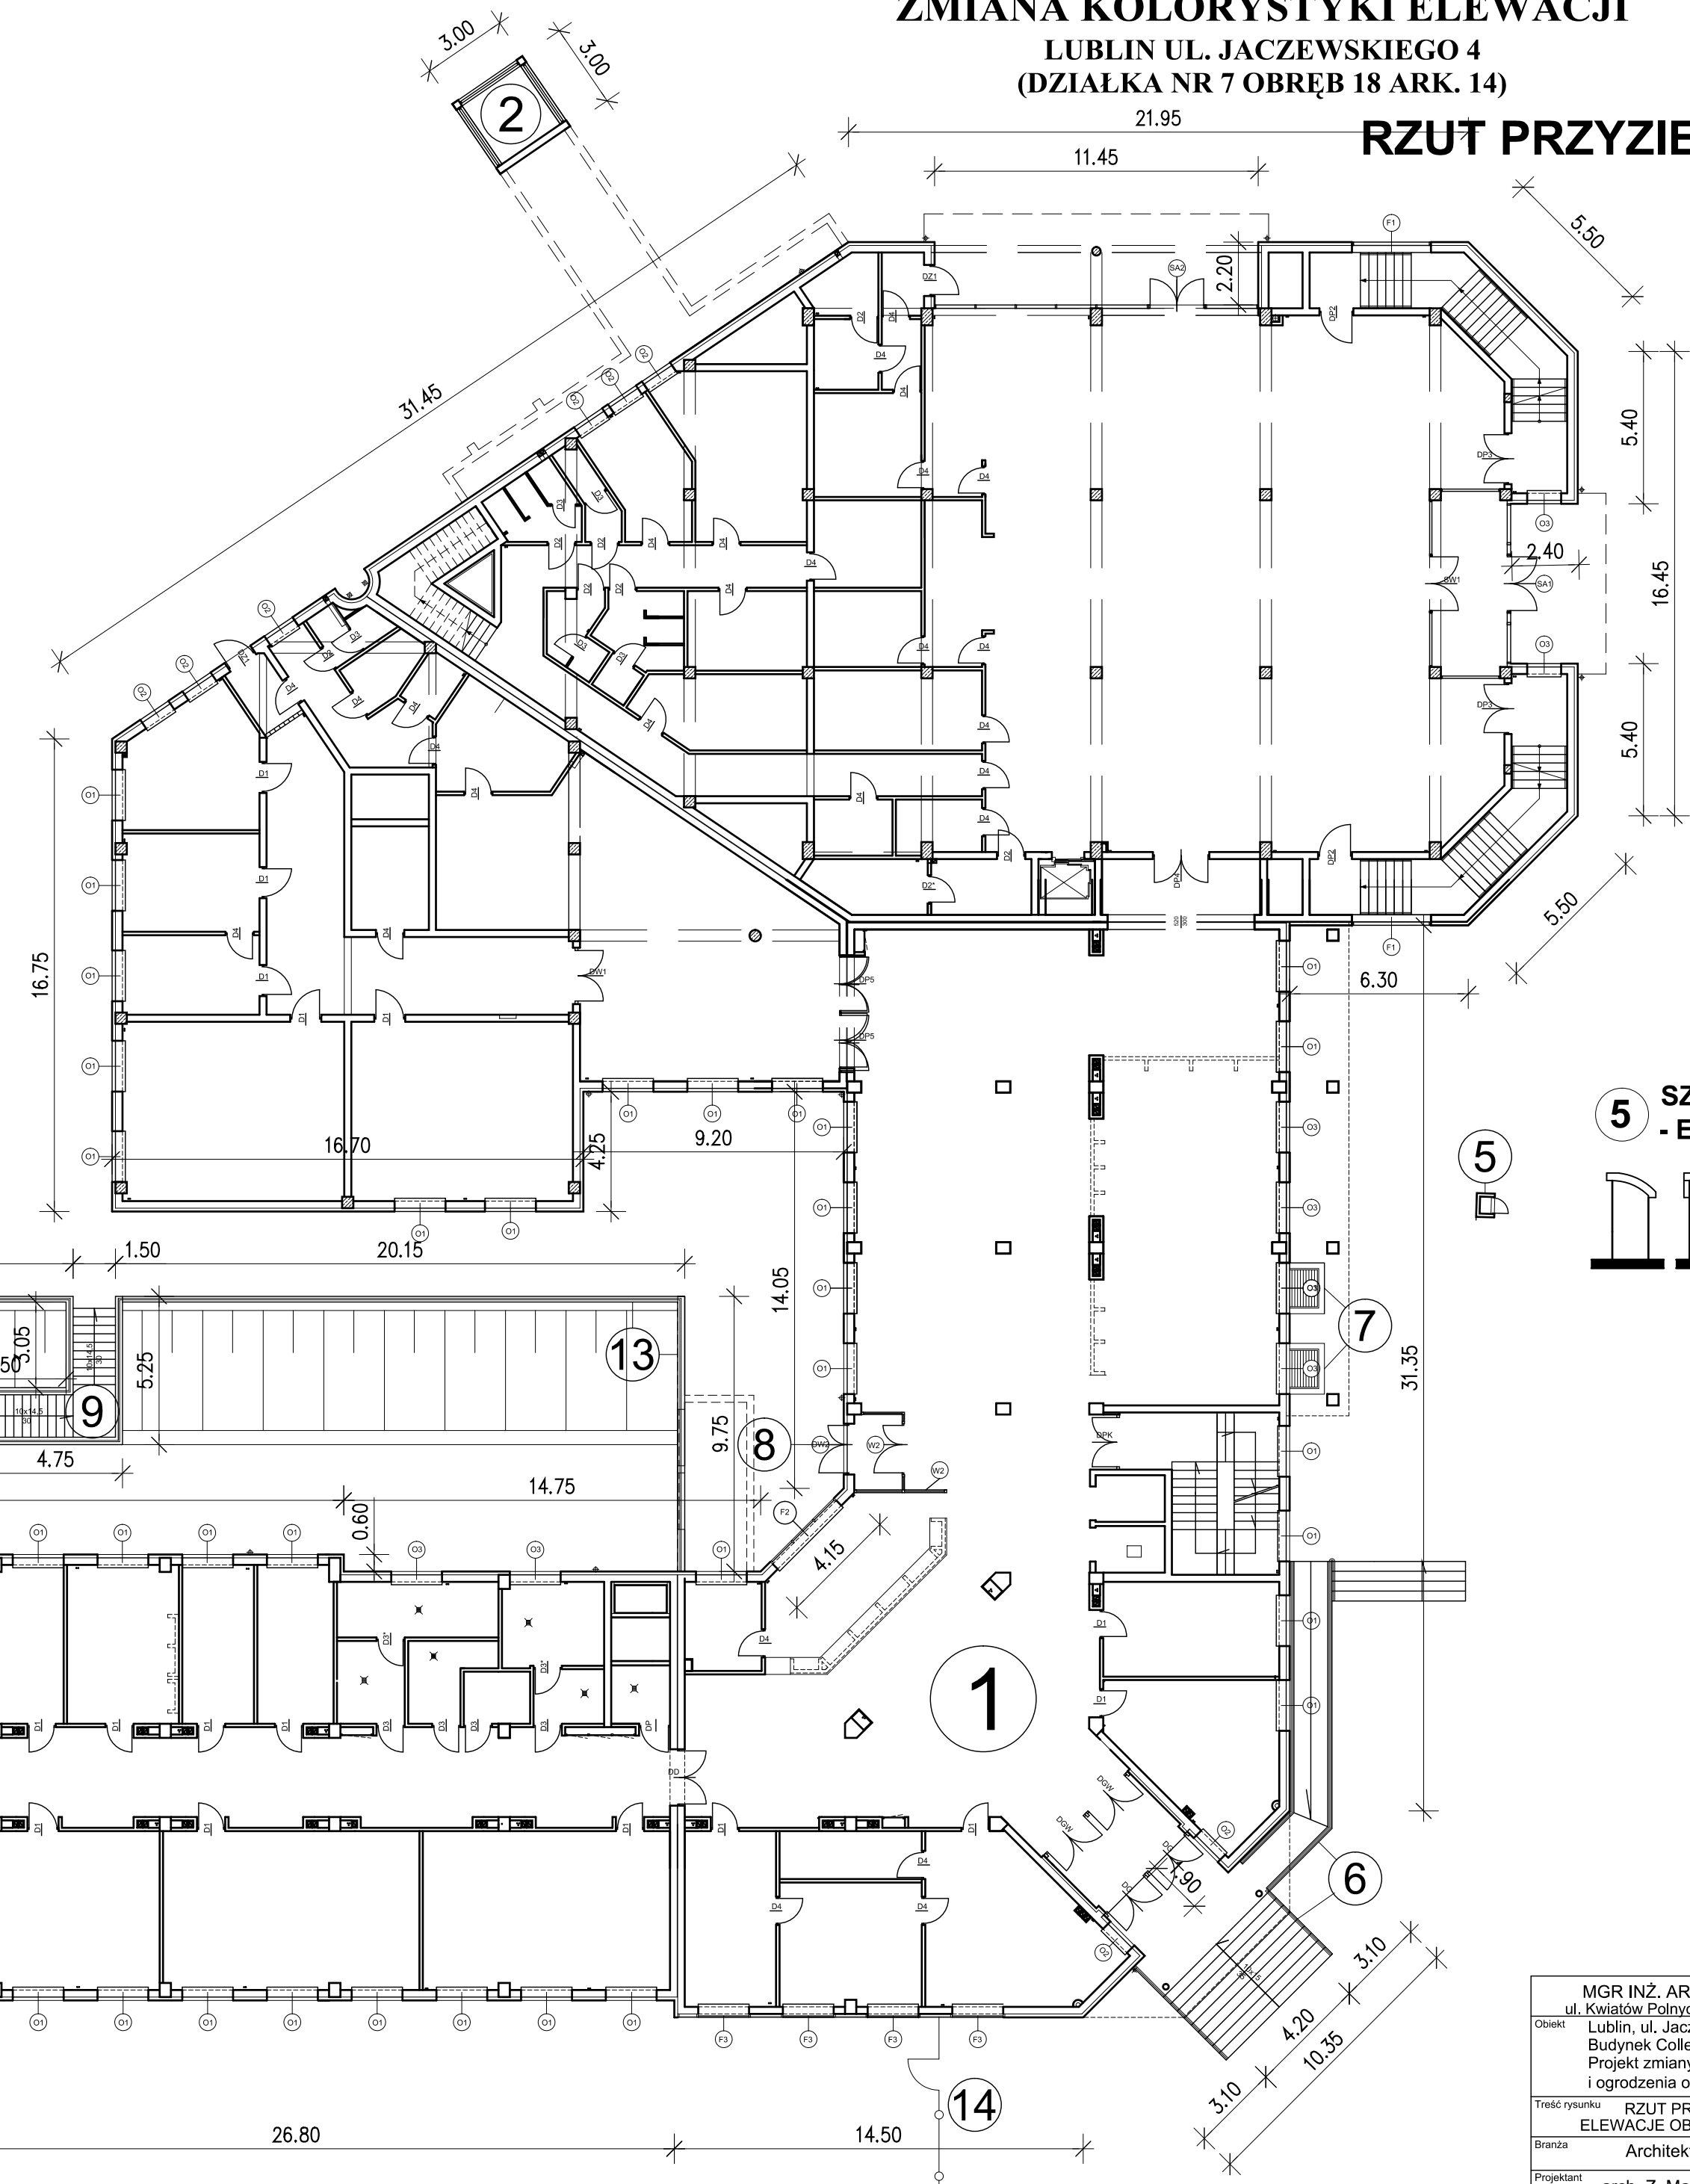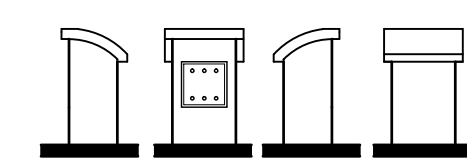

MGR INŻ. ARCH. ZBIGNIEW MATUSZCZYK ul. Kwiatów Polnych 17/2, 20-834 LUBLIN, tel. 74 666 34			
Obiekt Lublin, ul. Jaczewskiego 4 (działka nr 7) Budynek Collegium Maius - Anatomium Projekt zmiany kolorystyki elewacji budynku i ogrodzenia oraz remontu schodów wejściowych			
Treść rysunku RZUT PRZYZIEMIA 1:200 ELEWACJE OBIEKTÓW TOWARZYSZĄCYCH 1:100			
Branża	Architektura	Data	03.2015
Projektant	arch. Z. Matuszczyk	upr. bud. 485/Lb/88	Nr rys. 2