


BUDYNEK COLLEGIUM MAIUS - ANATOMICUM U.M. LUBLINIE
ZMIANA KOLORYSTYKI ELEWACJI


**LUBLIN UL. JACZEWSKIEGO 4
(DZIAŁKA NR 7 OBRĘB 18 ARK. 14)**

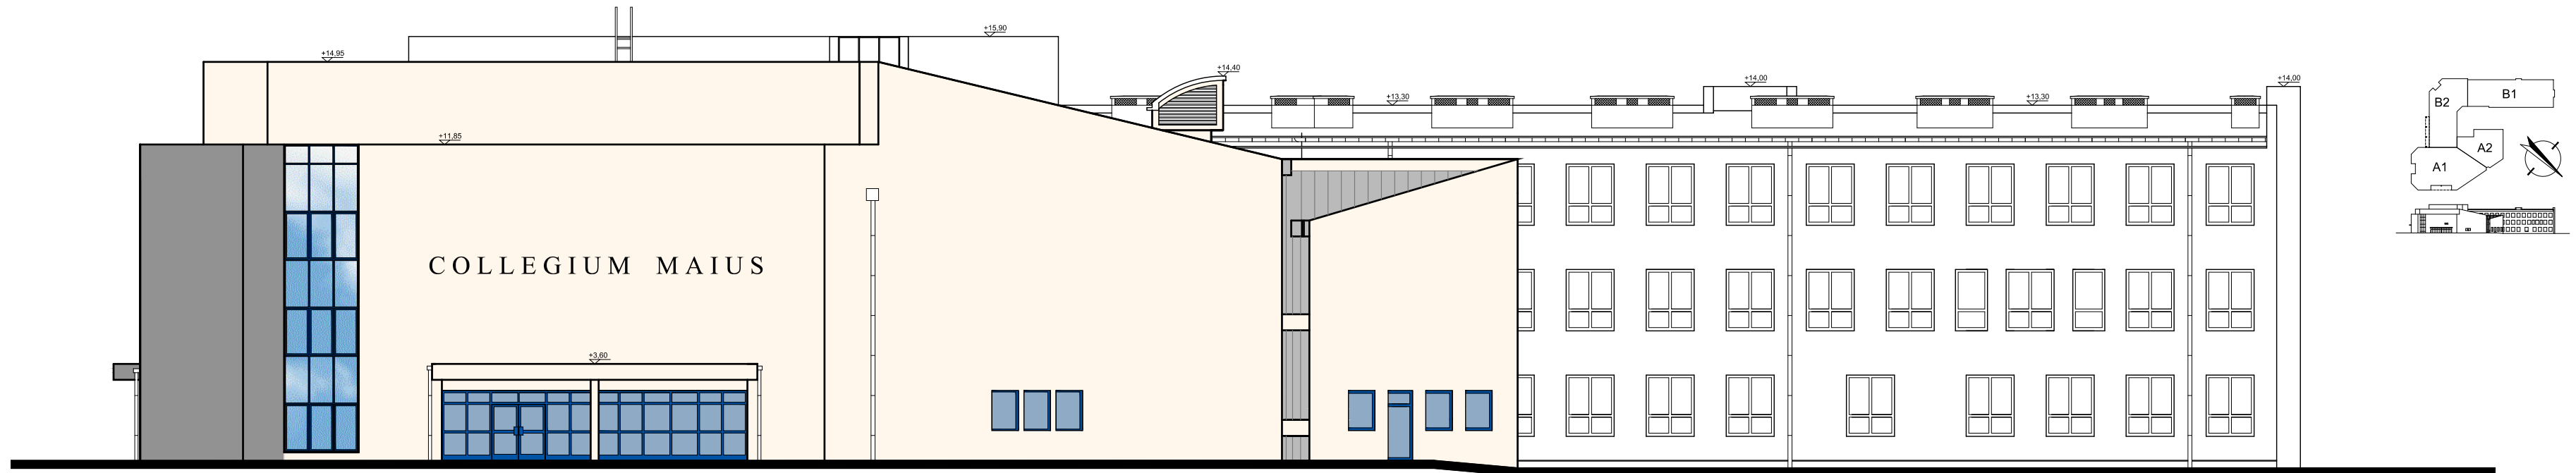

ELEWACJA PÓŁNOCNO - WSCHODNIA 1: 200



KOLORYSTYKĘ OPARTO O WZORNIK FIRMY KAIM
BEŻ - nr. kat 9077
SZARY - nr. kat 9505

 

ELEWACJA PÓŁNOCNO - WSCHODNIA 1: 200

MGR INŻ. ARCH. ZBIGNIEW MATUSZCZYK ul. Kwiatów Polnych 17/2, 20-834 LUBLIN, tel. 74 666 34			
Obiekt	Lublin, ul. Jaczewskiego 4 (działka nr 7) Budynek Collegium Maius - Anatomicum Projekt zmiany kolorystyki elewacji budynku i ogrodzenia oraz remontu schodów wejściowych		
Treść rysunku			
ELEWACJE 1:200			
Branża		Architektura	Data
Projektant		arch. Z. Matuszczyk	03.2015
		upr. bud. 485/Lb/88	Nr rys.
			3