


BUDYNEK COLLEGIUM MAIUS - ANATOMICUM U.M. LUBLINIE
ZMIANA KOLORYSTYKI ELEWACJI

LUBLIN UL. JACZEWSKIEGO 4
(DZIAŁKA NR 7 OBRĘB 18 ARK. 14)

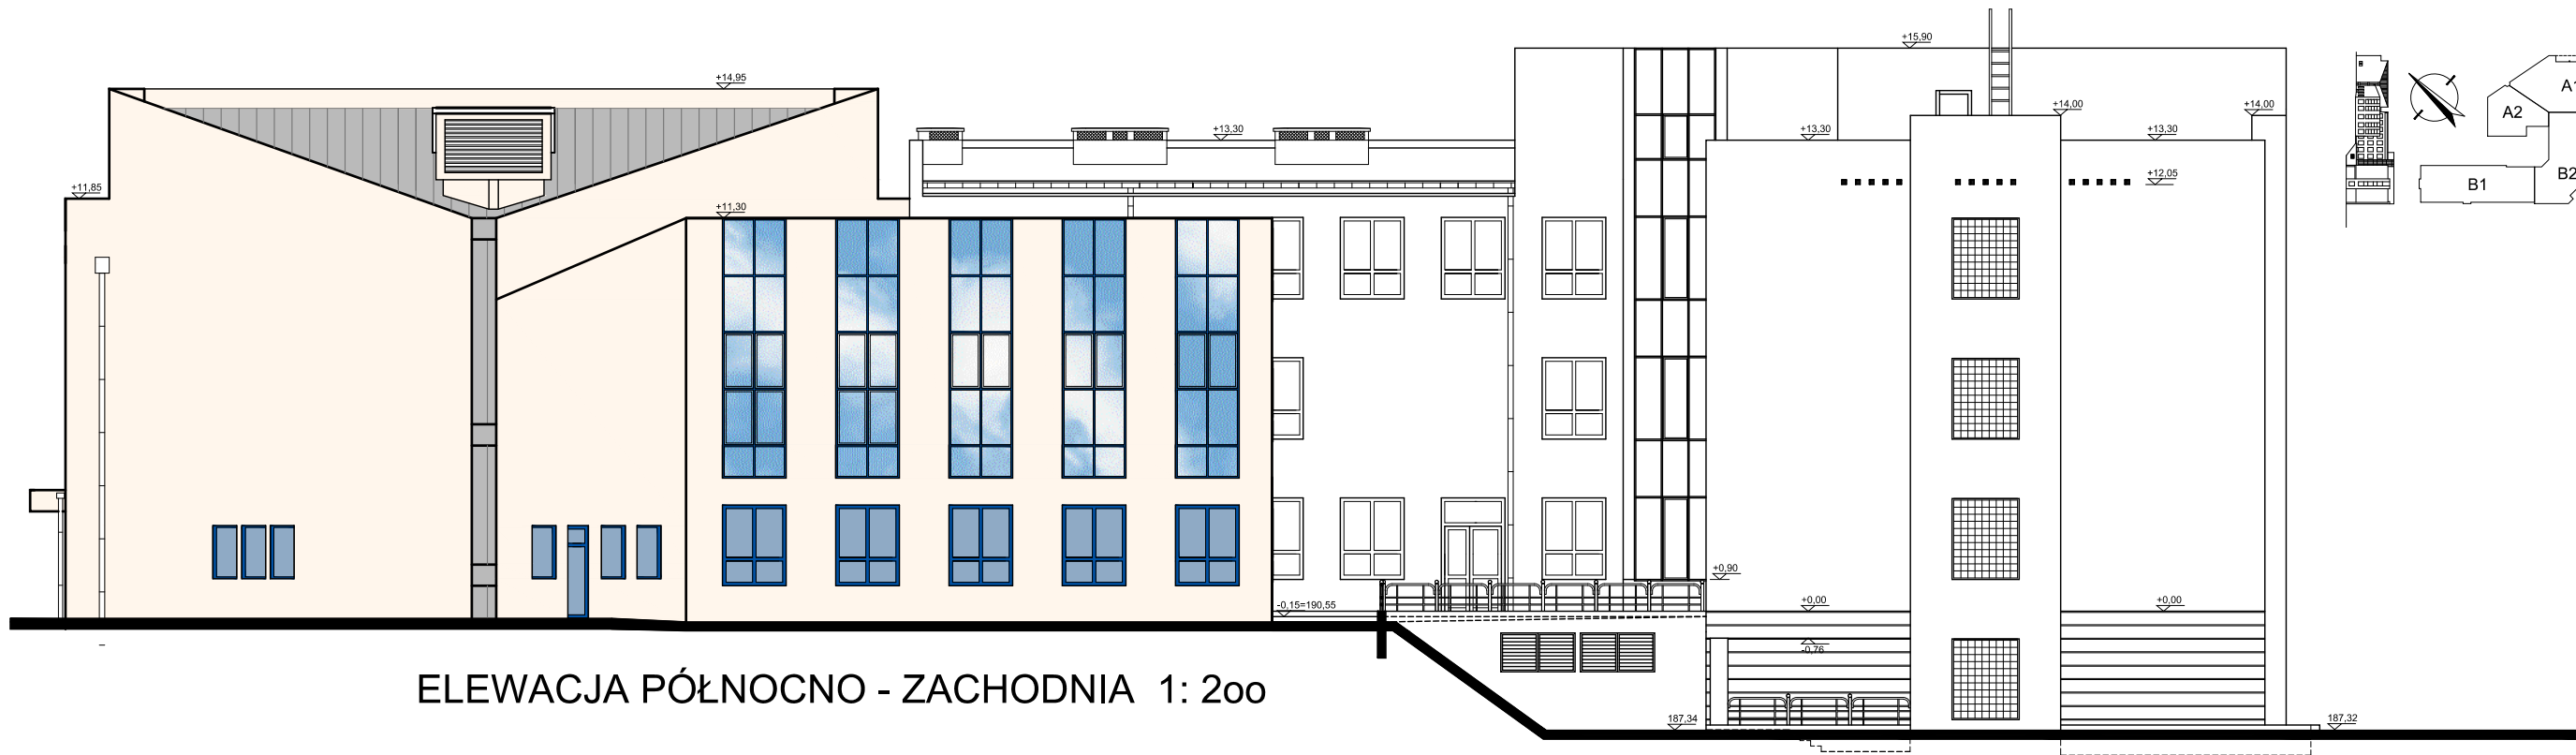


ELEWACJA PÓŁNOCNO - ZACHODNIA 1: 200



ELEWACJA PÓŁNOCNO - ZACHODNIA 1: 200

KOLORYSTYKĘ OPARTO O WZORNIK FIRMY KAIM
BEŻ - nr. kat 9077
SZARY - nr. kat 9505

 

MGR INŻ. ARCH. ZBIGNIEW MATUSZCZYK ul. Kwiatów Polnych 17/2, 20-834 LUBLIN, tel. 74 666 34			
Obiekt	Lublin, ul. Jaczewskiego 4 (działka nr 7) Budynek Collegium Maius - Anatomicum Projekt zmiany kolorystyki elewacji budynku i ogrodzenia oraz remontu schodów wejściowych		
Treść rysunku	ELEWACJE 1:200		
Branża	Architektura	Data	03.2015
Projektant	arch. Z. Matuszczyk	upr. bud. 485/Lb/88	Nr rys. 4