


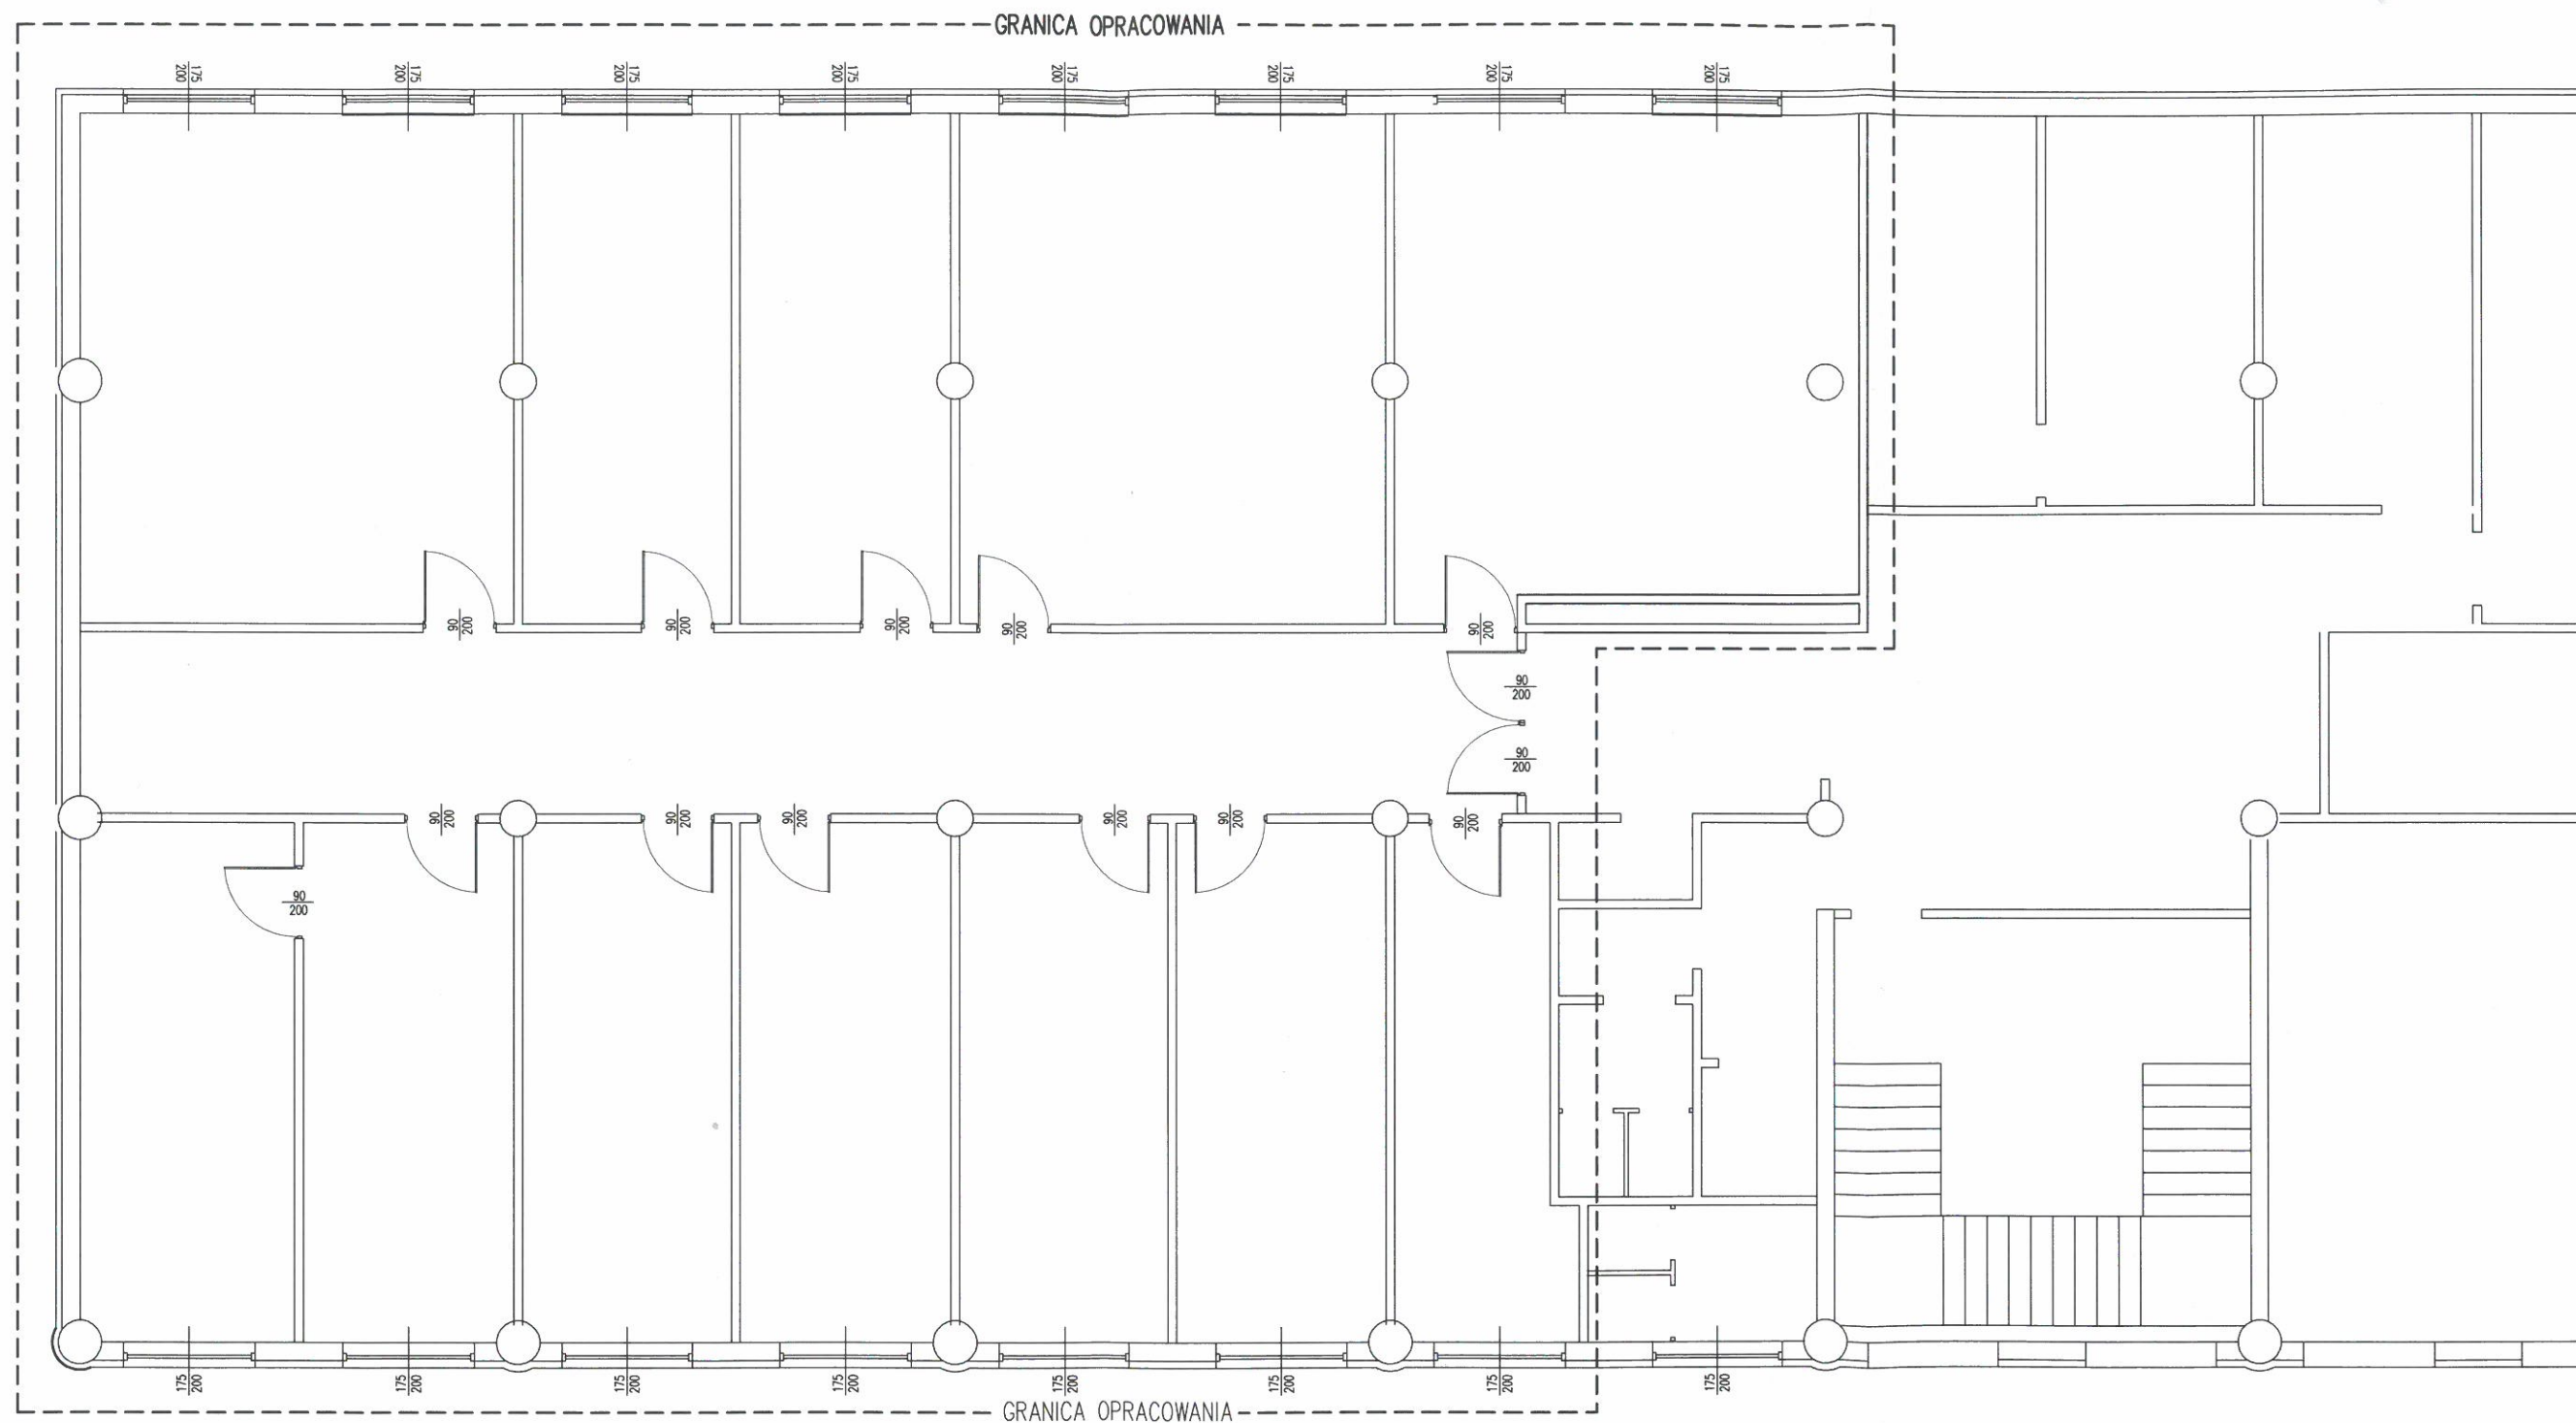

Tytuł projektu ADAPTACJA POMIESZCZEŃ NR 53-64 W BUDYNKU COLLEGIUM UNIVERSUM PRZY UL. CHODŹKI 1 W LUBLINIE			
Stadium Projekt budowlany	Adres inwestycji Lublin, ul. Chodźki 1 dz. nr ewid. 4/47, obr. 18, ark. 1		
Inwestor Uniwersytet Medyczny w Lublinie Al. Racławickie 1, 20-059 Lublin	Projektant mgr inż. arch. Michał Kwiatkowski nr upr. bud. LBOIA/70/10		✓
Branża architektura	Data 12/2017	SPR. inż. inż. arch. Andrzej 84/ A. BUDOWLANO-SUM-CAKUN LBOIA/70/10	DRB
Jednostka projektowa MBT Jarosław Kotodziejczyk al. Kraśnicka 71A 20-718 Lublin NIP: 7123145308	Tytuł rysunku STAN ISTNIEJĄCY		Skala 1:100 Nr rys 3