


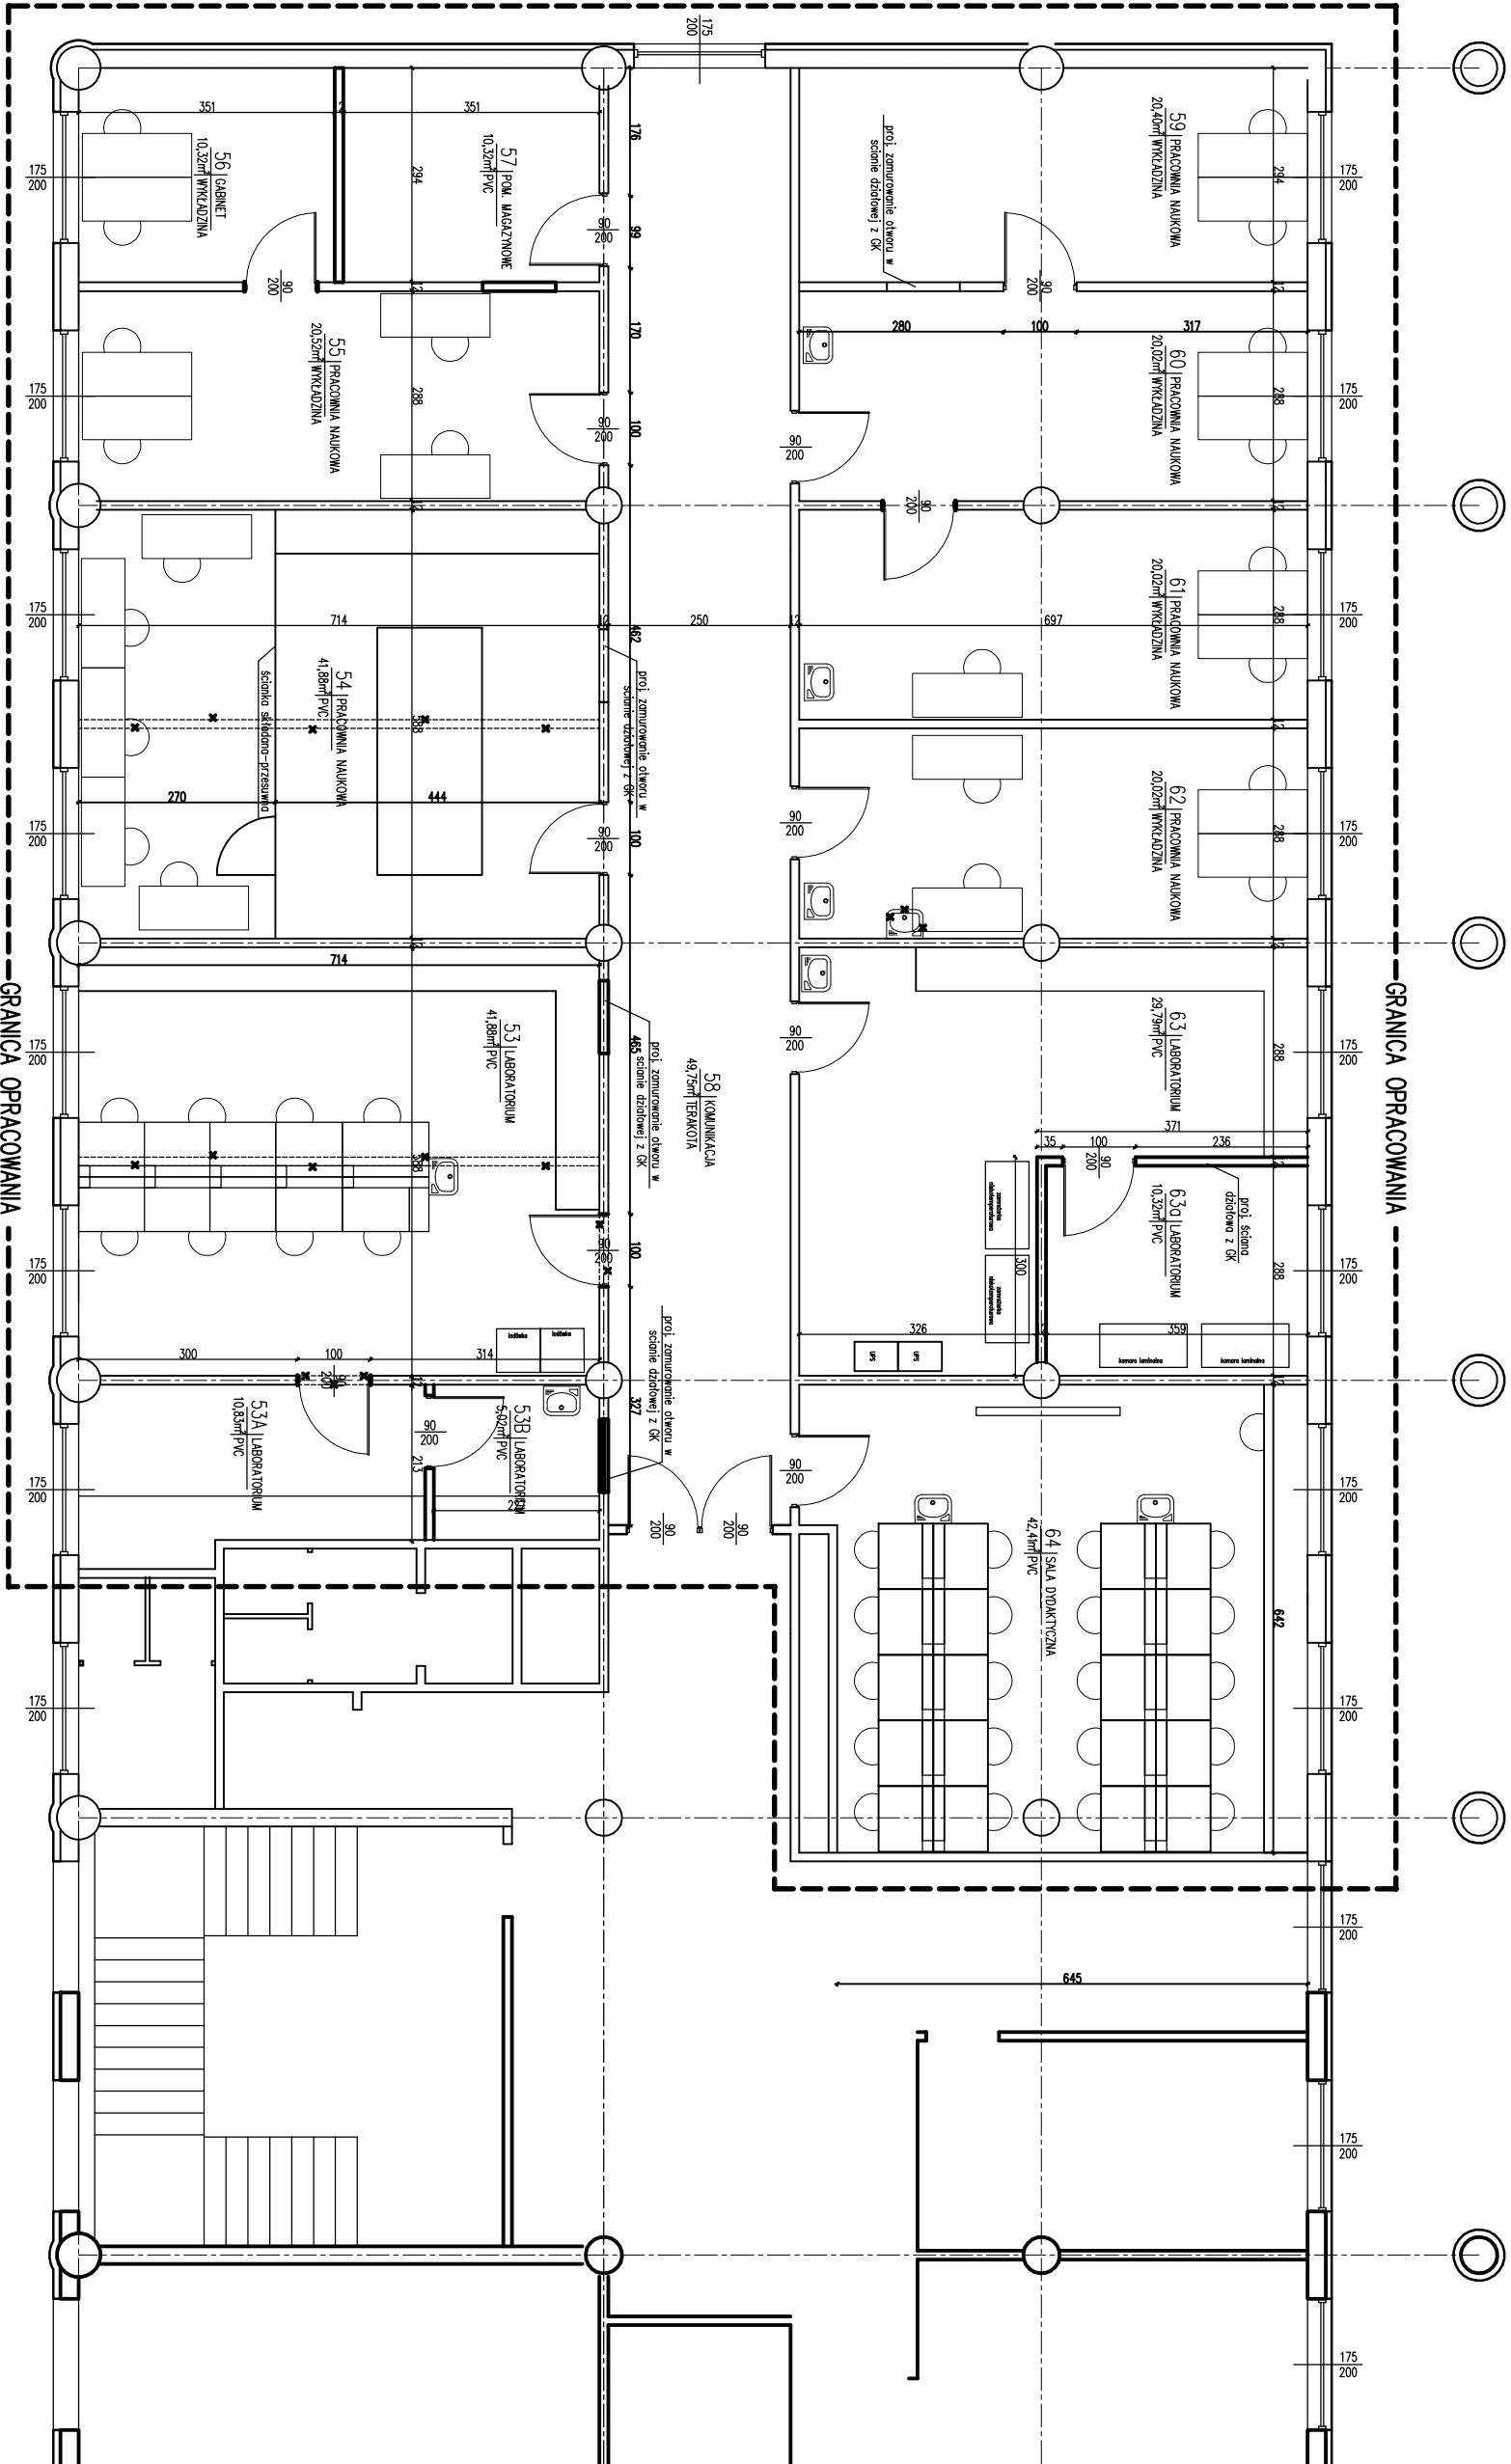

Tytuł projektu ADAPTACJA POMIESZCZEŃ NR 53-64 W BUDYNKU COLLEGIUM UNIVERSUM PRZY UL. CHODZKI 1 W LUBLINIE			
Stadium Projekt budowlany	Adres inwestycji Lublin, ul. Chodźki 1		
Inwestor Uniwersytet Medyczny w Lublinie Al. Racławickie 1, 20-059 Lublin	Projektant mgr inż. arch. Michał Kwiatkowski nr upr. bud. LBO/A/70/10		
Branda architektura	Data 12/2017		
Jednostka projektowa MBI Jarosław Kołodziejczyk ol. Krasnicka 71A 20-718 Lublin NIP: 7123145308	Tytuł rysunku RZUT POMIESZCZEŃ		
	Skala 1:100		Nr rys 2