


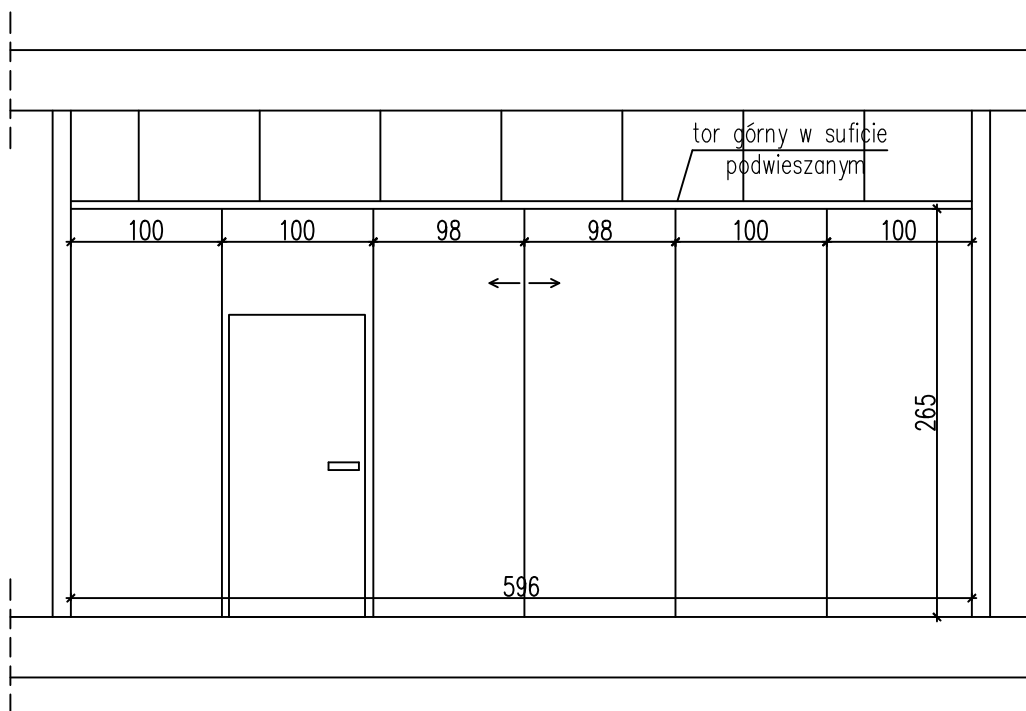

UWAGA

- wymiary podano w centymetrach
- przewiduje się zastosowanie modułów podwieszonych dwuwózkowo
- tor górny należy zlicować z sufitem podwieszanym, zamocować na systemowych wieszakach bezpośrednio do stropu żelbetowego zgodnie z instrukcją dostawcy i producenta
- moduły należy parkować po 3 na obu ścianach pomieszczenia

Tytuł projektu ADAPTACJA POMIESZCZEŃ NR 53–64 W BUDYNKU COLLEGIUM UNIVERSUM PRZY UL. CHODŹKI 1 W LUBLINIE			
Stadium Projekt budowlany		Adres inwestycji Lublin, ul. Chodźki 1 dz. nr ewid. 4/47, obr. 18, ark. 1	
Inwestor Uniwersytet Medyczny w Lublinie Al. Racławickie 1, 20–059 Lublin		Projektant mgr inż. arch. Michał Kwiatkowski nr upr. bud. LBOIA/70/10	
Branża architektura	Data 12/2017		
Jednostka projektowa MBT Jarosław Kołodziejczyk al. Krasnicka 71A 20–718 Lublin NIP: 7123145308		Tytuł rysunku ROZWINIĘCIE ŚCIANKI PRZESUWNEJ	
		Skala 1:50	
		Nr rys. 3	