


Rozdzielnica T - P_B + T_K

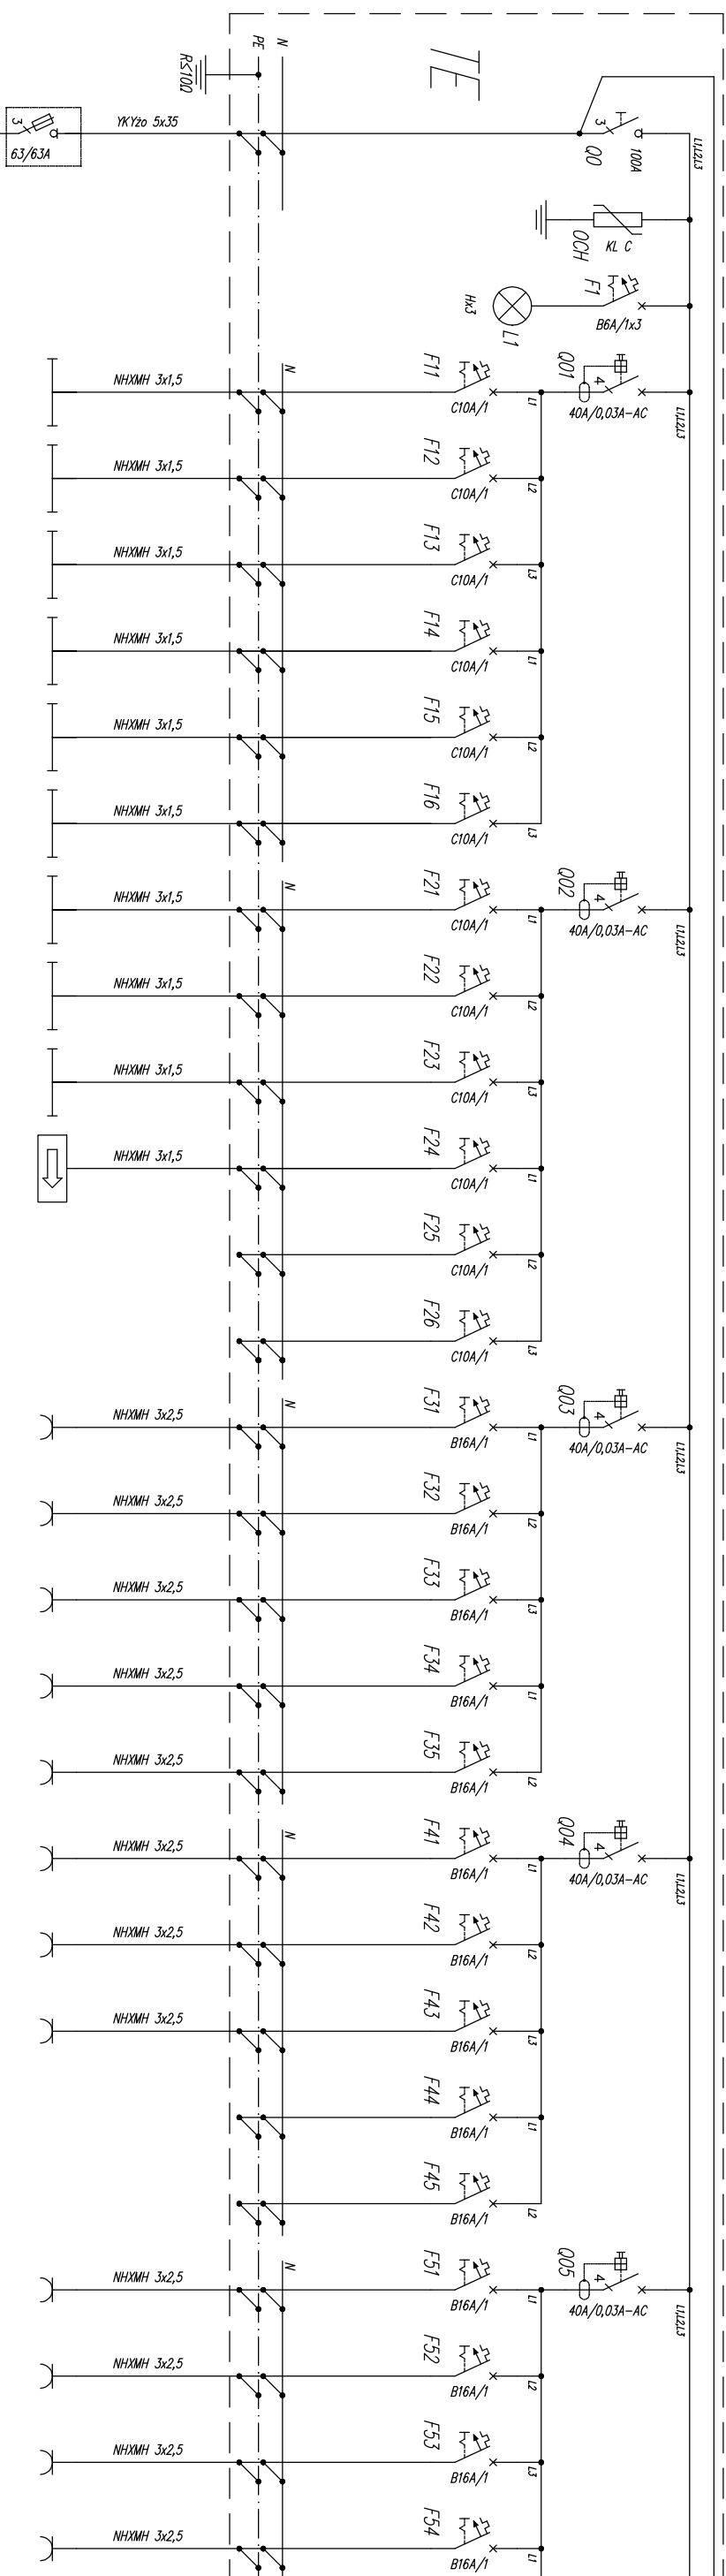

Numer odbioru	Nazwa odbioru	Moc P _i [kW]
WLZ	Zasilanie z RG	
	Ochronnik klasy C	
	Wskaźnik obecności napięcia	
1	Zasilanie oświetlenia pom.59/60	0,34kW
2	Zasilanie oświetlenia pom.61/62	0,34kW
3	Zasilanie oświetlenia pom.63/63a	0,47kW
4	Zasilanie oświetlenia pom.64	0,52kW
5	Zasilanie oświetlenia pom.55/56/57	0,31kW
6	Zasilanie oświetlenia pom.54	0,34kW
7	Zasilanie oświetlenia pom. 53	0,53kW
8	Zasilanie oświetlenia pom.53a/53b	0,22kW
9	Zasilanie oświetlenia pom.58	0,14kW
10	Zasilanie oświetlenia EW/AW	0,06kW
11	Rezerwa	-, --kW
12	Rezerwa	-, --kW
13	Zasilanie gn. PEL E pom.53	0,40kW
14	Zasilanie gn. PEL E pom.53/54	0,40kW
15	Zasilanie gn. PEL E pom.54/55	0,50kW
16	Zasilanie gn. PEL E pom.55/56	0,40kW
17	Zasilanie gn. PEL E pom.59/60	0,40kW
18	Zasilanie gn. PEL E pom.60/61	0,50kW
19	Zasilanie gn. PEL E pom.62	0,40kW
20	Zasilanie gn. PEL E pom.63/64	0,40kW
21	Rezerwa	-, --kW
22	Rezerwa	-, --kW
23	Zasilanie gn. stół pom.53	0,50kW
24	Zasilanie gn. stół pom.53	0,50kW
25	Zasilanie gn. stół pom.54	0,50kW
26	Zasilanie gn. stół pom.54	0,50kW

$$\begin{aligned} P_i &= 49,15 \text{ kW} \\ P_s &= 34,66 \text{ kW} \\ I_s &= 56,10 \text{ A} \end{aligned}$$

OCHRONA OD PORAŻEN SAMOCZYNNIE
SZYBKIE WYŁĄCZENIE –
PROJEKTOWANE INSTALACJE
W UKŁADZIE SIECI TN-S

$$\frac{1}{3}$$

Tytuł projektu ADAPTACJA POMIESZCZEŃ NR 53-64 w BUDYNKU COLLEGIUM UNIVERSUM PRZY UL. CHODŹKI 1 W LUBLINIE			
Stadium Projekt budowlany	Adres inwestycji Lublin, ul. Chodźki 1 dz. nr ewid. 4/47, obr. 18, ark. 1		
Investor Uniwersytet Medyczny w Lublinie Al. Racławickie 1, 20-059 Lublin	Projektant mgr. inż. PAMEŁA WOJCZUK nr upr. bud. LUB/0131/PWOE/10		
Branoza elektryczno	Data 12/2017		
Jednostka projektowa MBI Jarosław Koboździeczyk ul. Krasińskiego 71A 20-718 Lublin NIP: 7173145508		Tytuł rysunku SCHEMAT IDEOWY TABLICY IE+TK	
		Nr rys IE-3.1	

IE-3.1