


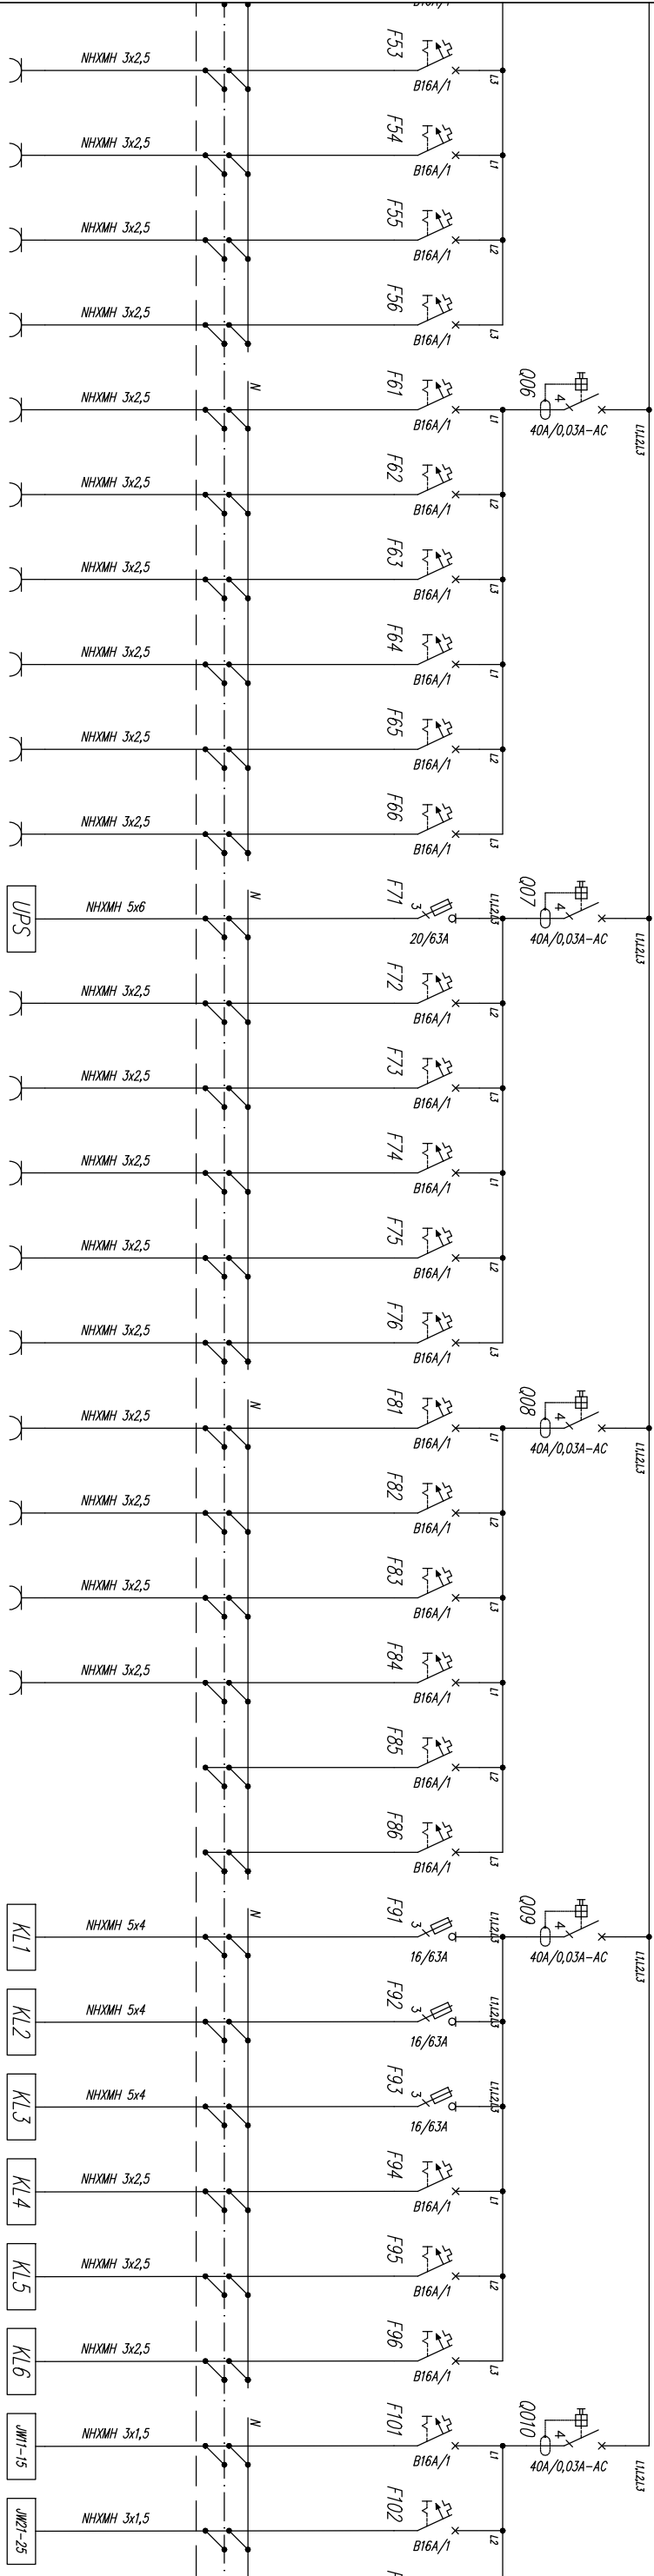

25	Zasilanie gn. stół pom.54	0,50kW
26	Zasilanie gn. stół pom.54	0,50kW
27	Zasilanie gn. stół pom.54	0,50kW
28	Zasilanie gn. stół pom.54	0,50kW
29	Zasilanie gn. 230V pom.63/64/64a	0,70kW
30	Zasilanie gn. 230V pom.58	0,60kW
31	Zasilanie gn. 230V pom.55/56/57	0,70kW
32	Zasilanie gn. 230V pom.54	0,60kW
33	Zasilanie gn. 230V pom.53/53b	0,50kW
34	Zasilanie gn. 230V pom.53a	0,60kW
35	Zasilanie 400V UPS	8,00kW
36	Zasilanie gn. 230V pom.63 lodówka	0,50kW
37	Zasilanie gn. 230V pom.63 lodówka	0,50kW
38	Zasilanie gn. 230V pom.63 lodówka	0,50kW
39	Zasilanie gn. 230V pom.63 lodówka	0,50kW
40	Zasilanie gn. 230V pom.63 lodówka	0,50kW
41	Zasilanie gn. 230V pom.63a kom.lab.	0,10kW
42	Zasilanie gn. 230V pom.63a kom.lab.	0,10kW
43	Zasilanie gn. 230V pom.53 lodówka	0,50kW
44	Zasilanie gn. 230V pom.53 lodówka	0,50kW
45	Rezerwa	-, -- kW
46	Rezerwa	-, -- kW
47	Zasilanie 400V jedn.zew. KL1	4,00kW
48	Zasilanie 400V jedn.zew. KL2	4,00kW
49	Zasilanie 400V jedn.zew. KL3	4,00kW
50	Zasilanie 230V jedn.zew. KL4	0,90kW
51	Zasilanie 230V jedn.zew. KL5	0,90kW
52	Zasilanie 230V jedn.zew. KL6	0,90kW
53	Zasilanie 230V jedn.wew. K11-15	0,50kW
54	Zasilanie 230V jedn.wew. K21-25	0,50kW

Tytuł projektu ADAPTACJA POMIESZCZEN NR 53-64 W BUDYNKU COLLEGIUM UNIVERSUM PRZY UL. CHODZKI 1 W LUBLINIE			
Stadium Projekt budowlany	Adres inwestycji Lublin, ul. Chodźki 1		
Inwestor Uniwersytet Medyczny w Lublinie Al. Ročkowieckie 1, 20-059 Lublin	Projektant mgr. inż. PAWEŁ WOJCZUK nr upr. bud. LUB/0131/PWOE/10		
Bronzo elektryczna	Data 12/2017		
Jednostka projektowa MBT Jarosław Kołodziejczyk ul. Krosnińska 71A 20-718 Lublin NIP: 7123145308		Tytuł rysunku SCHEMAT IDEOWY TABLICZY TE+TK	
		Nr rys IE-3.2	