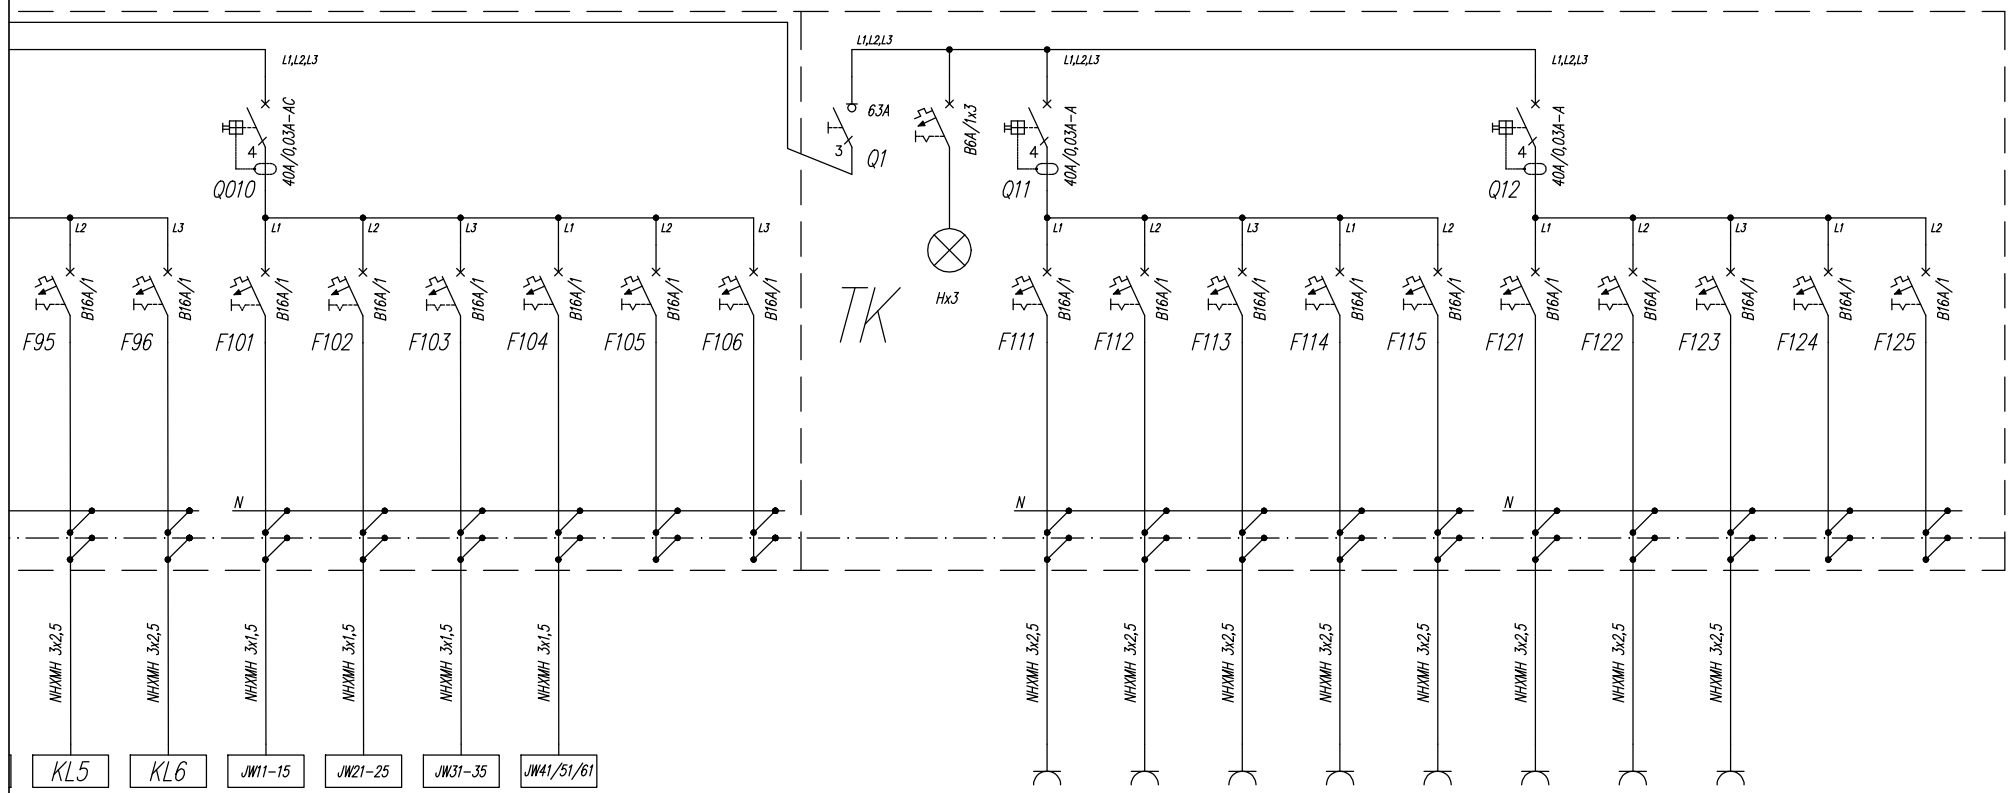

51	52	53	54	55	56	57	58			1	2	3	4	5	6	7	8	9	10
Zasilanie 230V jedn. zew. KL5	Zasilanie 230V jedn. zew. KL6	Zasilanie 230V jedn. wew. K11-15	Zasilanie 230V jedn. wew. K21-25	Zasilanie 230V jedn. wew. K31-35	Zasilanie 230V jedn. wew. K41,51,61	Rezerwa	Rezerwa	Zasilanie z RG	Wskaźnik obecności napięcia	Zasilanie gn. DATA pom.53	Zasilanie gn. DATA pom.53/54	Zasilanie gn. DATA pom.54/55	Zasilanie gn. DATA pom.55/56	Zasilanie gn. DATA pom.59/60	Zasilanie gn. DATA pom.60/61	Zasilanie gn. DATA pom.62	Zasilanie gn. DATA pom.63/64	Rezerwa	Rezerwa
0,90kW	0,90kW	0,50kW	0,50kW	0,50kW	0,30kW	–,--kW	–,--kW			0,80kW	0,80kW	1,00kW	0,80kW	0,80kW	1,00kW	0,80kW	0,80kW	–,--kW	–,--kW

Przykładowy widok tablicy
T-PB+TK

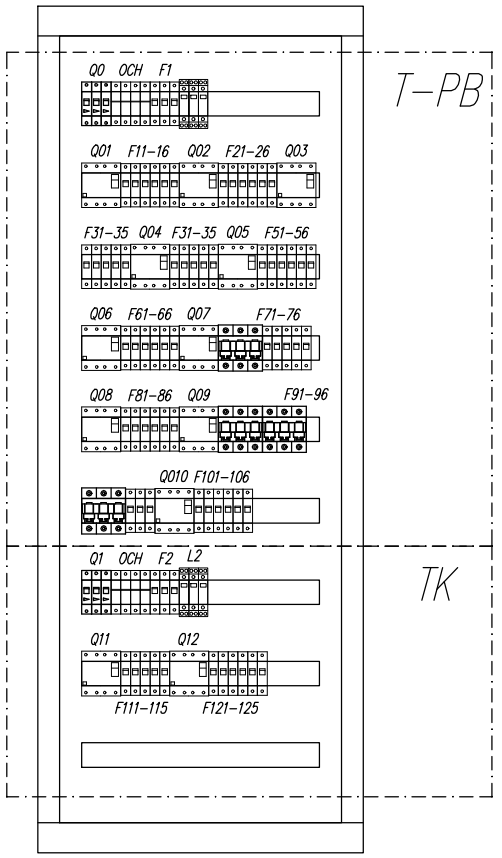

Zastosować obudowę w II kl. izolacji montowaną w szachcie. Wielkość obudowy tak dobrać by po zainstalowaniu wszystkich aparatów pozostało co najmniej 20% rezerwy miejsca.

Tytuł projektu	ADAPTACJA POMIESZCZEŃ NR 53-64 W BUDYNKU COLLEGIUM UNIVERSUM PRZY UL. CHODŹKI 1 W LUBLINIE
Stadium: Projekt budowlany	Adres inwestycji: Lublin, ul. Chodźki 1, dz. nr ewid. 4/47, obr. 18, ark. 1
Inwestor: Uniwersytet Medyczny w Lublinie, Al. Racławickie 1, 20-059 Lublin	Projektant: mgr. inż. PAWEŁ WOJCZUK, nr upr. bud. LUB/0131/PWOE/10
Branża: elektryczna; Data: 12/2017	
Jednostka projektowa: MBT Jarosław Kołodziejczyk, al. Kraśnicka 71A 20-718 Lublin, NIP: 7123145308	Tytuł rysunku: SCHEMAT IDEOWY TABLICY TE+TK; Nr rys: IE-3.3