


LEGENDA

20 HE 1/4

Zestaw PE: 20x6 Długość z kluczem+10x6.E+20x45 UTP kat.6.
Zakładane w ranie 4-krotnej

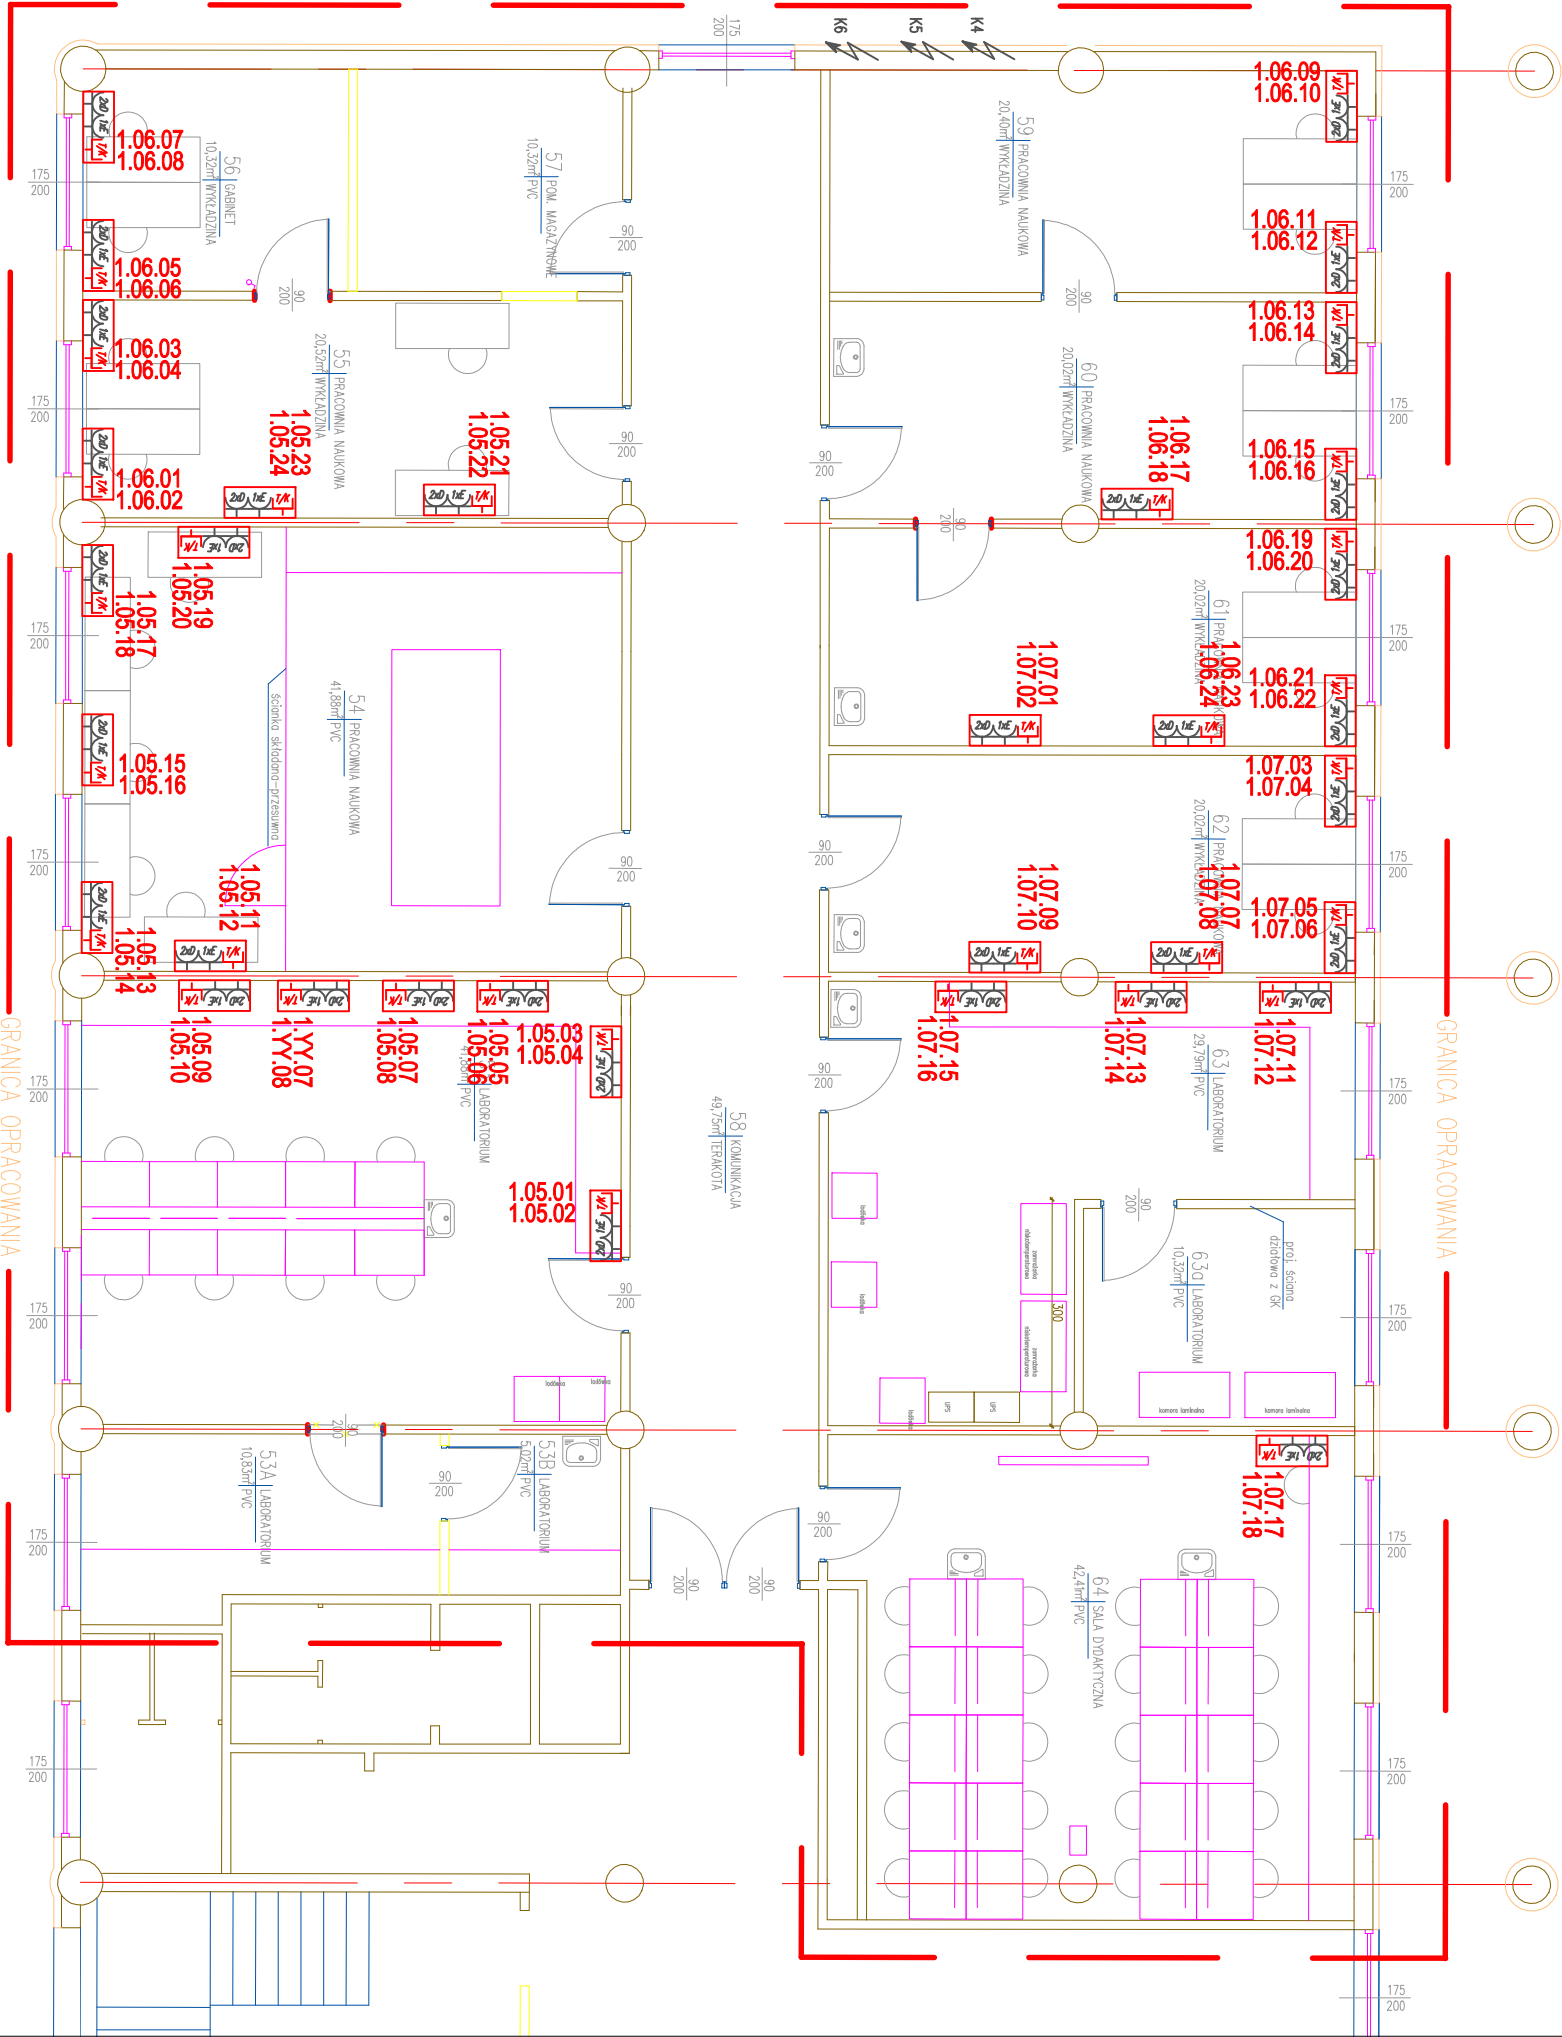

Tytuł projektuADAPTACJA POMIESZCZEŃ NR 53-64 W BUDYNKU COLLEGIUM UNIVERSUM			
PRZY UL. CHODZKI 1 W LUBLINIE			
StadiumProjekt budowlany		Adres inwestycjiLublin, ul. Chodźki 1	
InwestorUniwersytet Medyczny w Lublinie		Projektantmgr inż. Marcin Łysick	
Al. Racławickie 1, 20-059 Lublin		upr. nr LUB/0205/PWOE/11	
Branżaelektryczna		Data12/2017	
Jednostka projektowaMBI Jorostów Kołodziejczak		Tytuł rysunkuRzut pomieszczeń	
al. Krasnicka 71A 20-718 Lublin		- instalacje okablowania strukturalnego	
NIP: 7123145308		Skala1:100	
		Nr rys./T-1	