


- LEGENDA**
- Adresowana czujka dymu wielosłownikowa DDT-40H6 z gniazdem G-40
 - Adresowana czujka dymu optyczna DOR-40H6 z gniazdem G-40 i wskaźnikiem zasilania WZ-51
 - A tresowa / ry / rucy ostrzegacz plazmowy RCP-4011M
 - Signalizator optyczno-akustyczny SH-KTN + pushta PR-34W
 - Odebowanie linii dzwony - przewód HNTS16w 12x1
 - Odebowanie linii sygnalizator - przewód HD36 3x1,5
 - moowony w systemie E90

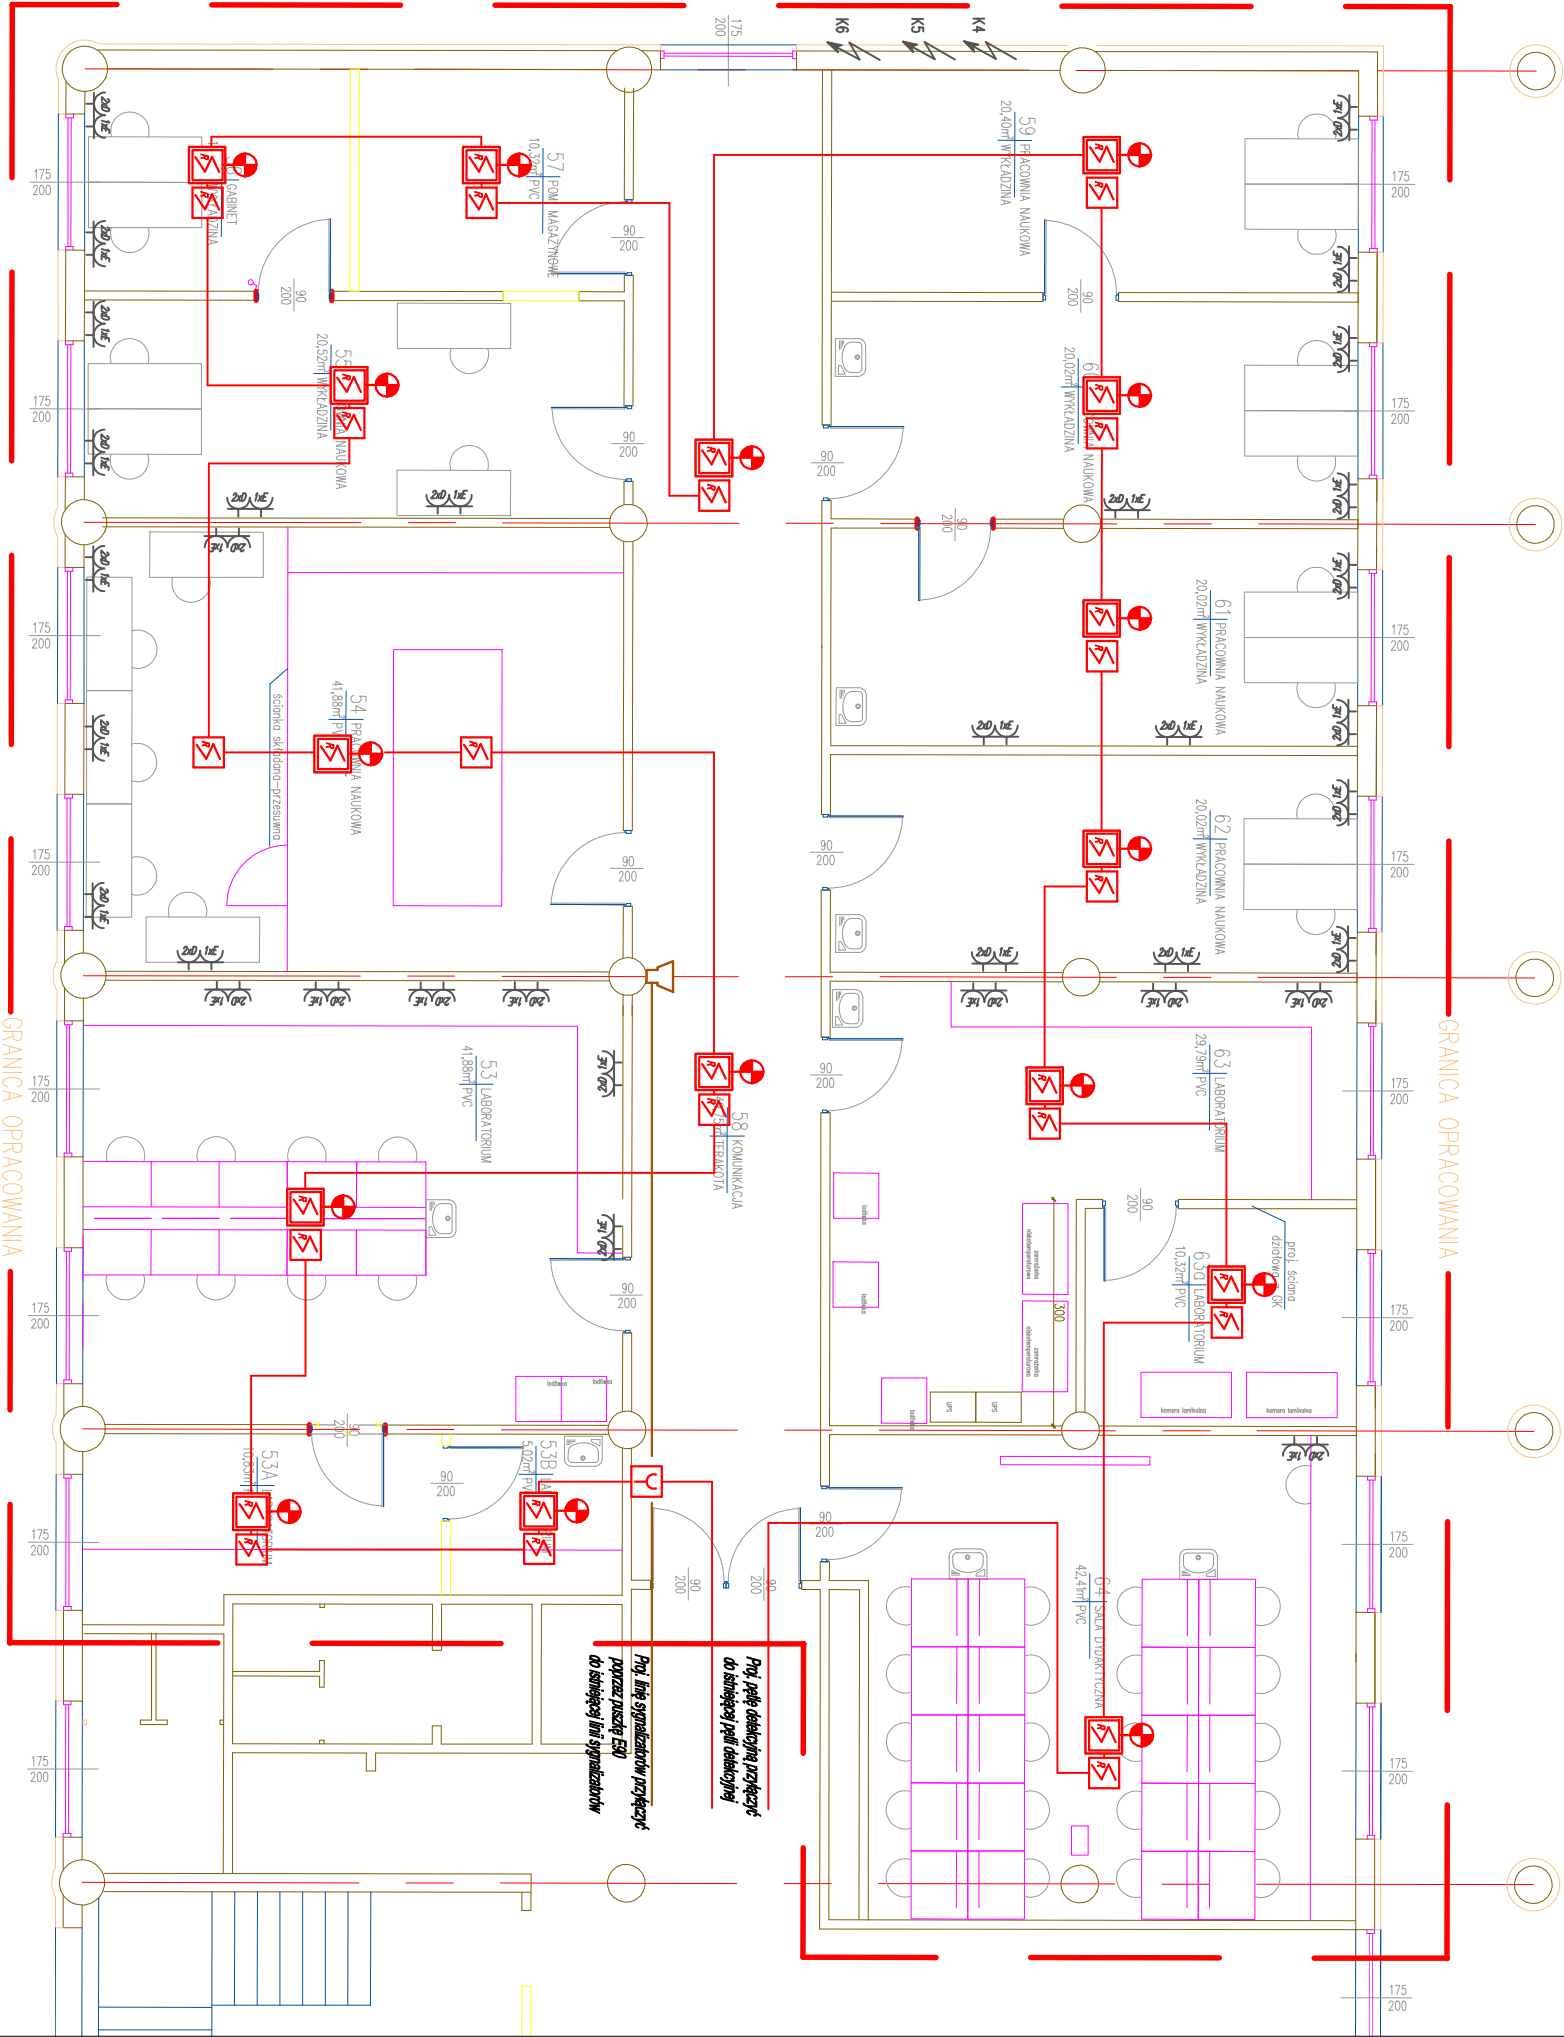

Tytuł projektu ADAPTACJA POMIESZCZEŃ NR 53-64 W BUDYNKU COLLEGIUM UNIVERSUM PRZY UL. CHODZKI 1 W LUBLINIE		
Stadium Projektu wykonawczy	Adres inwestycji Lublin, ul. Chodźki 1	
Inwestor Uniwersytet Medyczny w Lublinie Al. Racławickie 1, 20-059 Lublin	Projektant mgr inż. MARCIN LYSIAK nr upr. bud. LUB/0205/PWOE/11	
Brano Data 12/2017		
Jednostka projektowa MBT Jorostów Kolożczak Al. Krosnicka 71A 20-718 Lublin NIP: 7123145308	Tytuł rysunku Rzut pomieszczeń - instalacja SSP	Skala 1:100 Nr rys. 1-3