


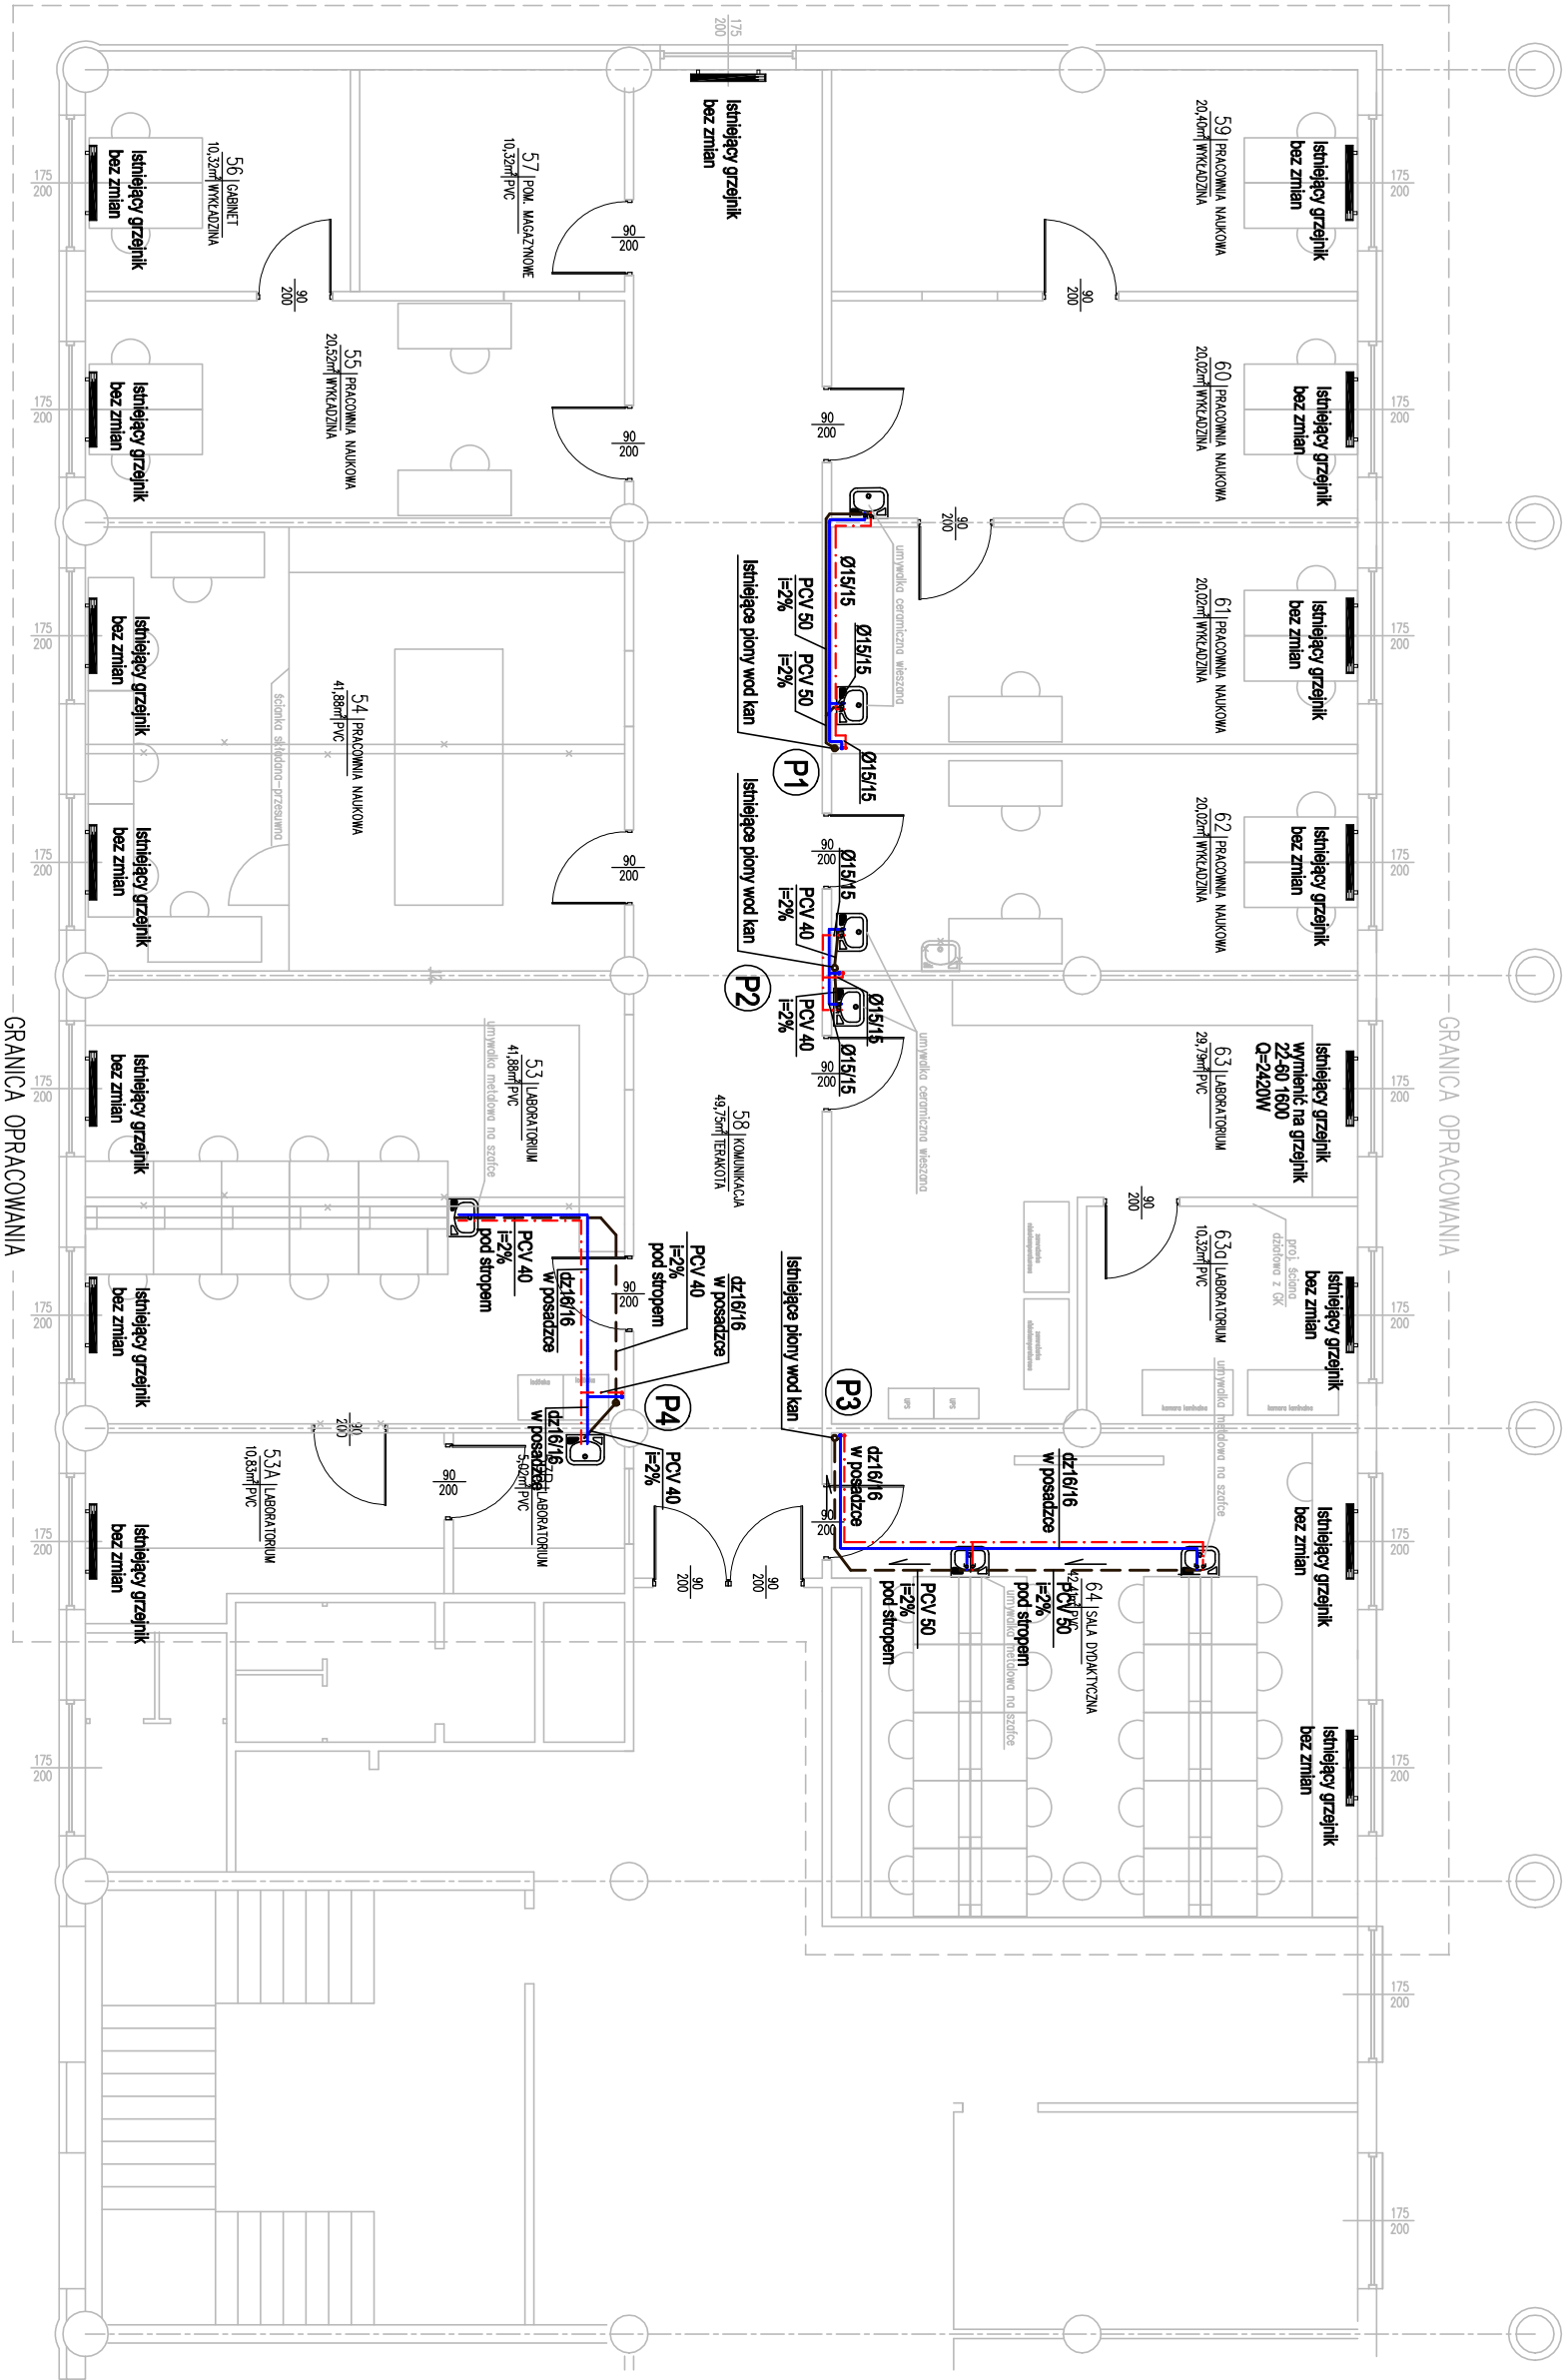

LEGENDA:

- Woda zimna
- Woda ciepła
- dz 16
- Ø15
- Średnica rur tworzywowych
- Średnica rur stalowych ocynkowanych
- Kanalizacja sanitarna
- Nr pionu kanalizacji sanitarnej
- Średnica kanalizacji sanitarnej
- PCV/50
- 2,0%
- Spadek
- Istniejący grzejnik

Tytuł projektu				ADAPTACJA POMIESZCZEŃ NR 53-64 W BUDYNKU COLLEGIUM UNIVERSUM PRZY UL. CHODKI 1 W LUBLINIE			
Stadium		Projekt budowlany		Adres inwestycji		Lublin, ul. Chodźki 1	
Inwestor		Unwersytet Medyczny w Lublinie Al. Racławickie 1, 20-059 Lublin		Projektant		mgr inż. Leszek Królikowski nr upr. bud. LUB/0188/P00S/09	
Bronza		Data		Sprawozdający		mgr inż. Przemysław Głazczka nr upr. bud. LUB/0181/PWOS/09	
sanitarno		12/2017		Tytuł rysunku		Rzut parteru Instalacja wod-kan i CO	
Jednostka projektowa				Skala			
MBI Jurostów Kołodziejczyk ul. Krasnicka 71A 20-718 Lublin NIP: 7123145308				Nr rys S1			