


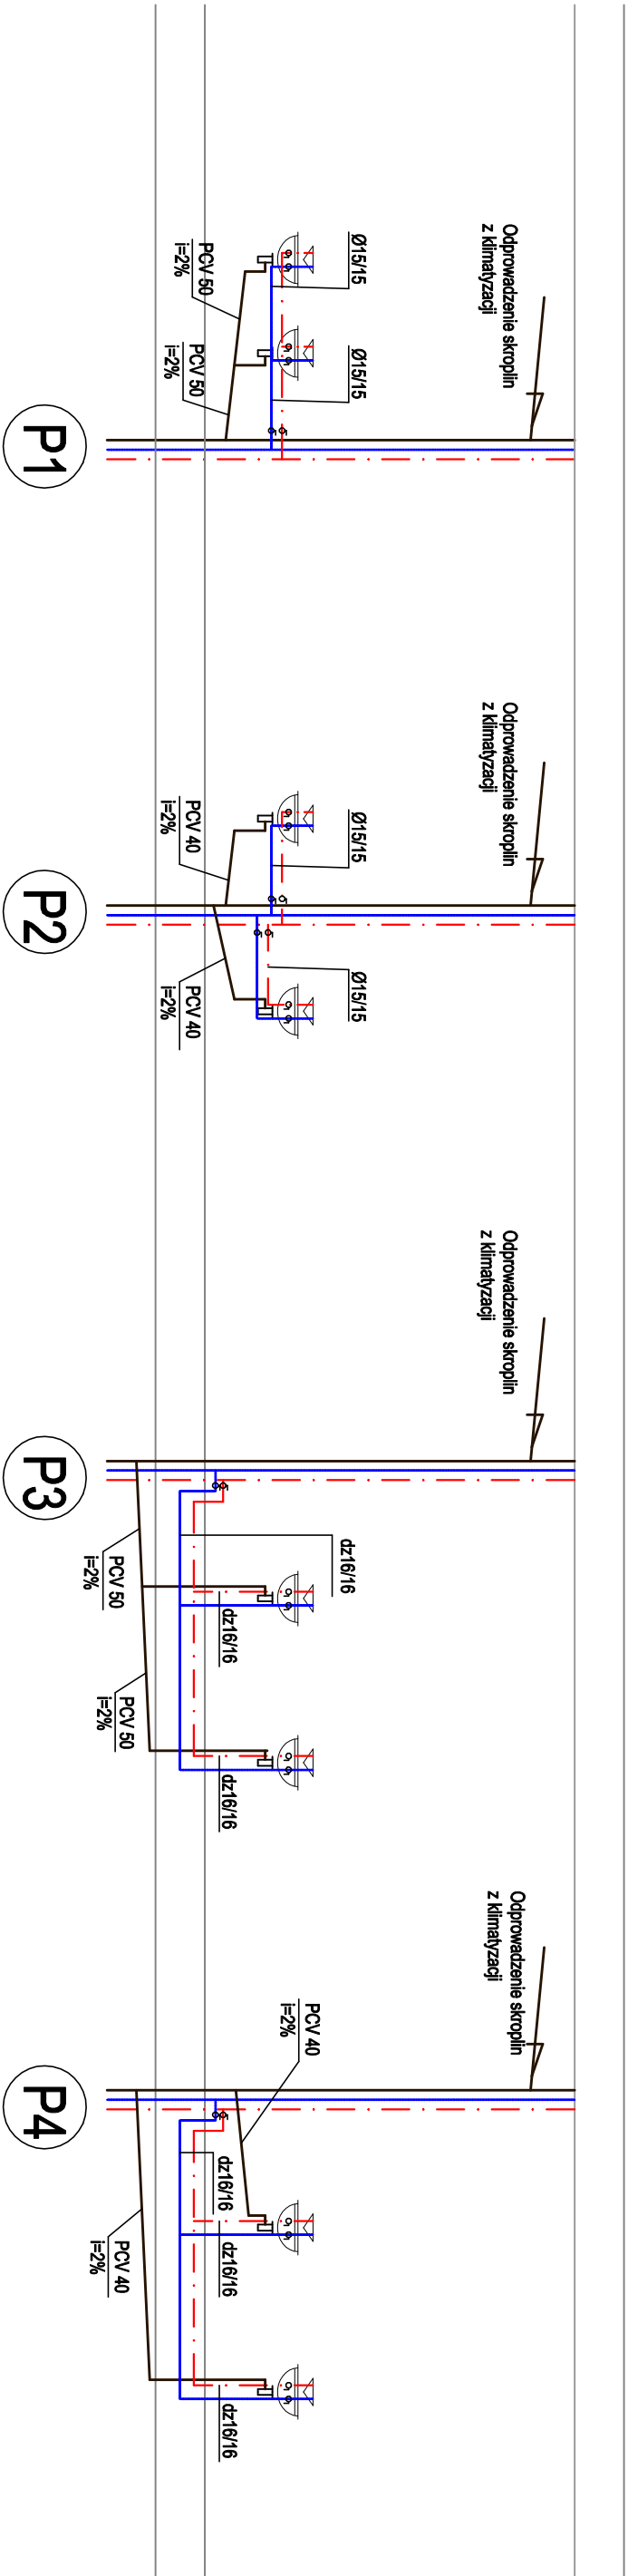

LEGENDA:

- Woda zimna
- Woda ciepła
- dz 16
- Ø15
- Średnica rur tworzywowych
- Średnica rur stalowych ocynkowanych
- Kanalizacja sanitarne
- Mr pionu kanalizacji sanitarnej
- Średnica kanalizacji sanitarnej
- Spadek

Tytuł projektu			
ADAPTACJA POMIESZCZEŃ NR 53-64 W BUDYNKU COLLEGIUM UNIVERSUM			
PRZY UL. CHODŹKI 1 W LUBLINIE			
Stadium	Projekt budowlany	Adres inwestycji	Lublin, ul. Chodźki 1
Investor	Uniwersytet Medyczny w Lublinie	Projektant	mgr inż. Leszek Królikowski
Pracownia	Al. Racławickie 1, 20-059 Lublin	nr upr. bud.	LUB/0188/P005/09
Pracownia	sanitarna	Sprawozdający	mgr inż. Przemysław Głoszczka
Data		nr upr. bud.	LUB/0181/PW05/09
12/2017		Tytuł rysunku	
Jednostka projektowa		Rozwinięcie pionów wod-kon	
MBT Jarosław Kołodziejczak		Skala	
ul. Krośnicka 71A 20-718 Lublin		Nr rys	
NIP: 7123145308		1:50	
		S2	