


jednostka zewnętrzna VRF 14,0kW
Qch. =14,0kW
Qgrz. =16,0kW
mora =10,3kg
pobór mocy dla chł./grz. =3,94kW/3,61kW
zakres pracy chłodzenie od -5 do +46 st. C
poziom ciśnienia akust. chł. – 48dB(A)
wys.xszer.xgt. 1380x950x370mm

jednostka zewnętrzna split 2,5kW
Qch. =2,5kW
Qgrz. =3,4kW
mora =2,4kg
pobór m. 2,4kg
poziom ciśnienie 230V
zakres pracy chłodzenie od -5 do +46 st. C
poziom ciśnienia akust. chł. – 47dB(A)
wys.xszer.xgt. 530x660x278mm

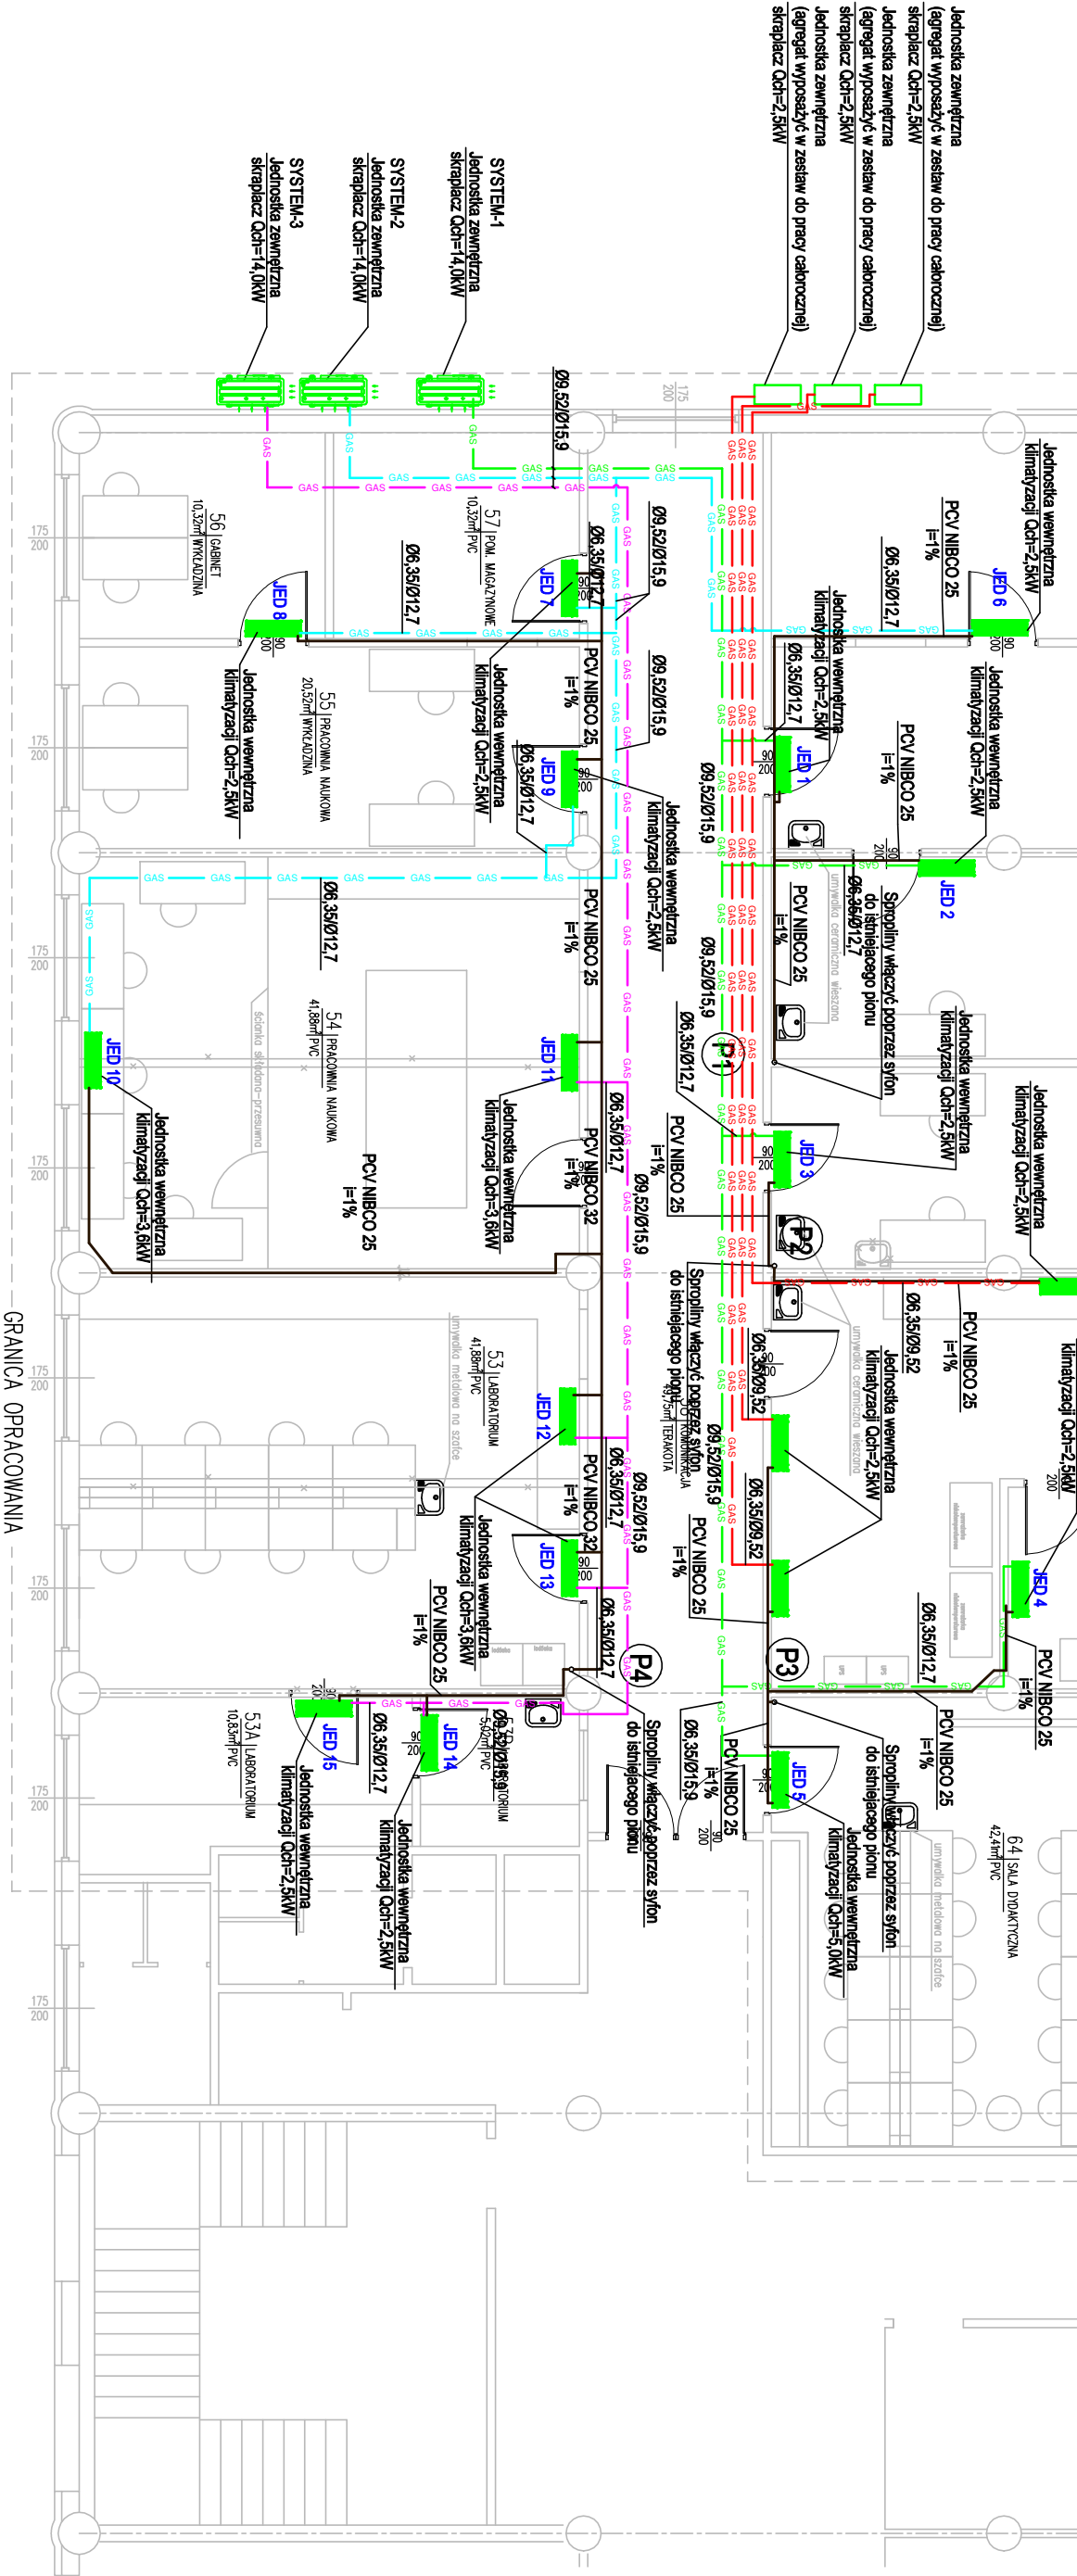

Jednostka ścienna VRF, moc chłodnicza 2,5kW
Qch. =2,5kW
Qgrz. =2,8kW
4 biegów wentylatora
poziom ciśnienia akust. niski/wysoki bieg 30/39dB(A)
wydajność powietrza na najwyższym biegu wentylatora 600m3/h
wys.xszer.xgt. 300x790x230mm

Jednostka ścienna VRF, moc chłodnicza 5,0kW
Qch. =5,0kW
Qgrz. =5,6kW
4 biegów wentylatora
poziom ciśnienia akust. niski/wysoki bieg 33/42dB(A)
wydajność powietrza na najwyższym biegu wentylatora 900m3/h
wys.xszer.xgt. 333x1150x245mm

Jednostka ścienna VRF, moc chłodnicza 3,6kW
Qch. =3,6kW
Qgrz. =4,0kW
4 biegów wentylatora
poziom ciśnienia akust. niski/wysoki bieg 33/46dB(A)
wydajność powietrza na najwyższym biegu wentylatora 840m3/h
wys.xszer.xgt. 300x900x230mm

Jednostka ścienna split, moc chłodnicza 2,5kW
Qch. =2,5kW
Qgrz. =3,4kW
4 biegi wentylatora
poziom ciśnienia akust. niski/wysoki bieg 22/40dB(A)
wydajność powietrza na najwyższym biegu wentylatora 510m3/h
wys.xszer.xgt. 280x780x218mm

LEGENDA:

- Klimatyzator
- Instalacja freonowa
- Kanalizacja sanitarna
- Nr pionu kanalizacji sanitarnej
- Średnica kanalizacji sanitarnej
- Spadek
- Średnice przewodów freonowych

Tytuł projektu			
ADAPTACJA POMIESZCZEŃ NR 53-64 W BUDYNKU COLLEGIUM UNIVERSUM			
PRZY UL. CHODŹKI 1 W LUBLINIE			
Stadium	Adres inwestycji		
Projekt budowlany	Lublin, ul. Chodźki 1		
Inwestor	Projektant		
Uniwersytet Medyczny w Lublinie	mgr inż. Leszek Królkowski		
Al. Racławickie 1, 20-059 Lublin	mgr inż. bud. LUB/0188/PWOS/09		
Bronza	Data	Śprowadzący	
sanitarna	12/2017	mgr inż. Przemysław Głazczko	
		nr upr. bud. LUB/0181/PWOS/09	
Jednostka projektowa		Tytuł rysunku	Skala
MBI Jurostów Kołodziejczyk		Rzut portieru	1:100
ul. Krasnicka 71A 20-718 Lublin		Instalacja klimatyzacji	Nr rys. S3
NIP: 7123145308			