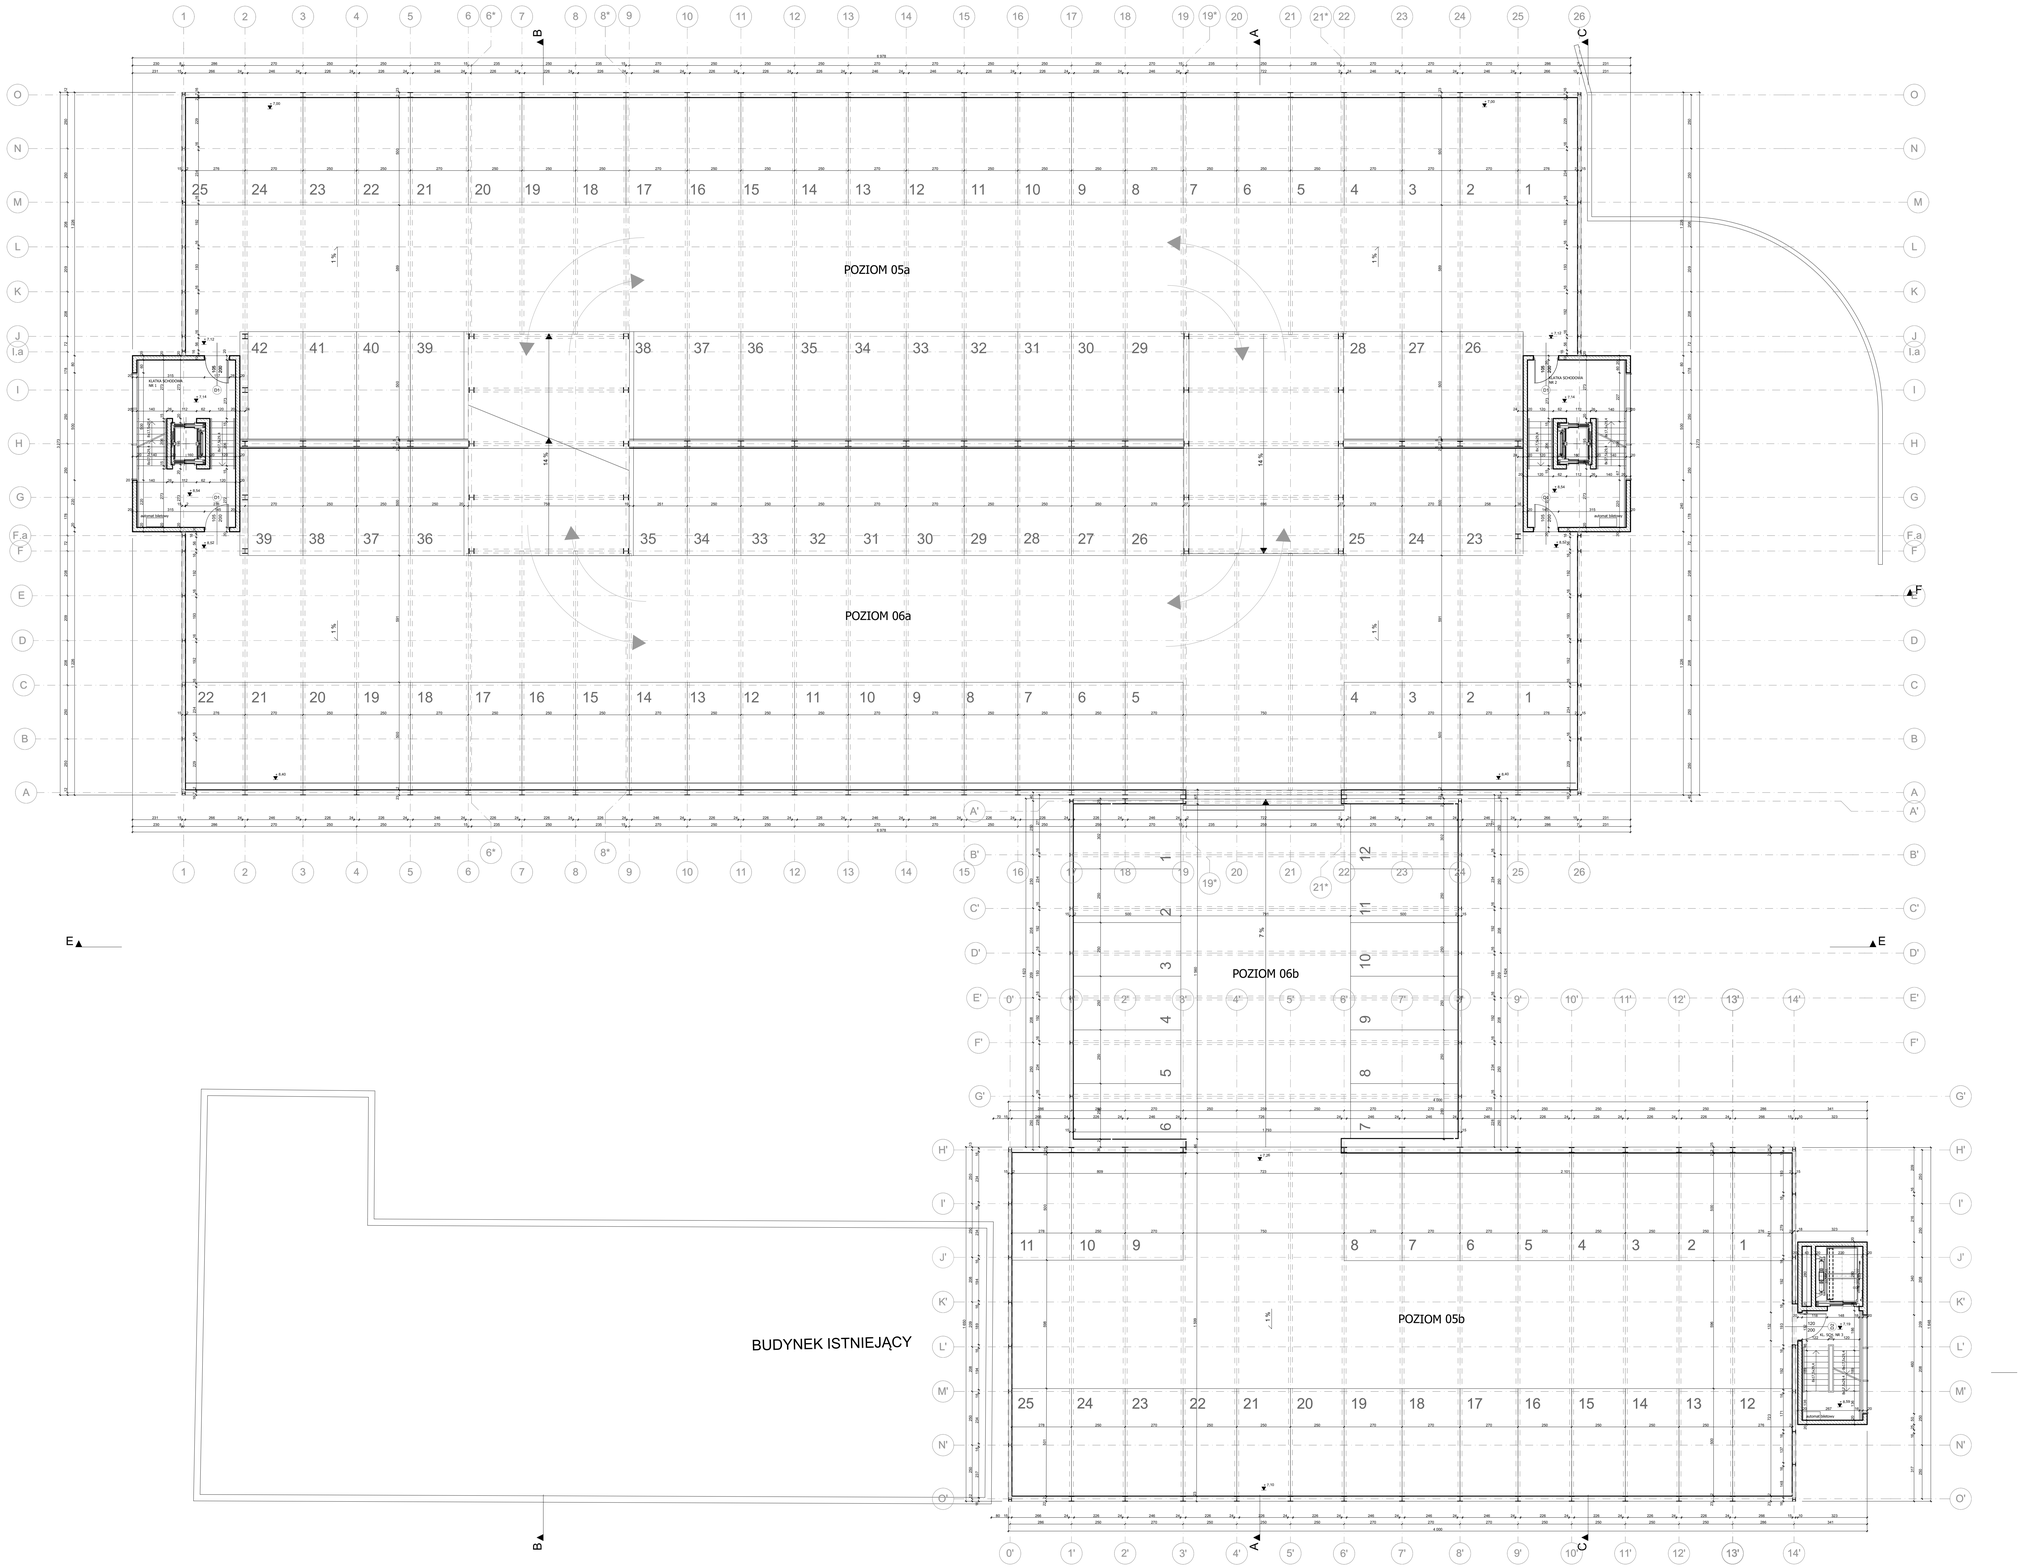

ilość miejsc postojowych - 118

GOLDBECK sp. z o.o. 62-052 KOMORNIKI, UL. TOWAROWA 20	
INWESTOR:	UNIWERSYTET MEDYCZNY W LUBLINIE Al. Racławickie 1 20-059 Lublin
TEMAT:	PARKING WIELOPOZIOMOWY UNIWERSYTETU MEDYCZNEGO W LUBLINIE PRZY UL. PROF. ANTONIEGO GĘBALI NA DZIAŁKACH NR: 21/9, OBRĘB 18, JEDN. EW.12, 32/12, OBRĘB 18, JEDN. EW. 14
TYTUŁ RYSUNKU:	RZUT KONDYGNACJI 3
BRANŻA:	ARCHITEKTURA
FAZA:	PROJEKT BUDOWLANY
RYS. NR: A.05	SKALA: 1:100
PROJEKTANT:	mgr inż. arch. ANDRZEJ BRAGIEL uprawnienia proj. nr GPIV-63/76/75
PODPIS:	DATA: SIERPIEŃ 2022
SPRAWDZIŁ/ŁY:	mgr inż. arch. ŁUKASZ CHMIEL uprawnienia proj. nr MPOA/005/2017
	ArchiCAD 22 CERTYFIKAT NR 3-4535022