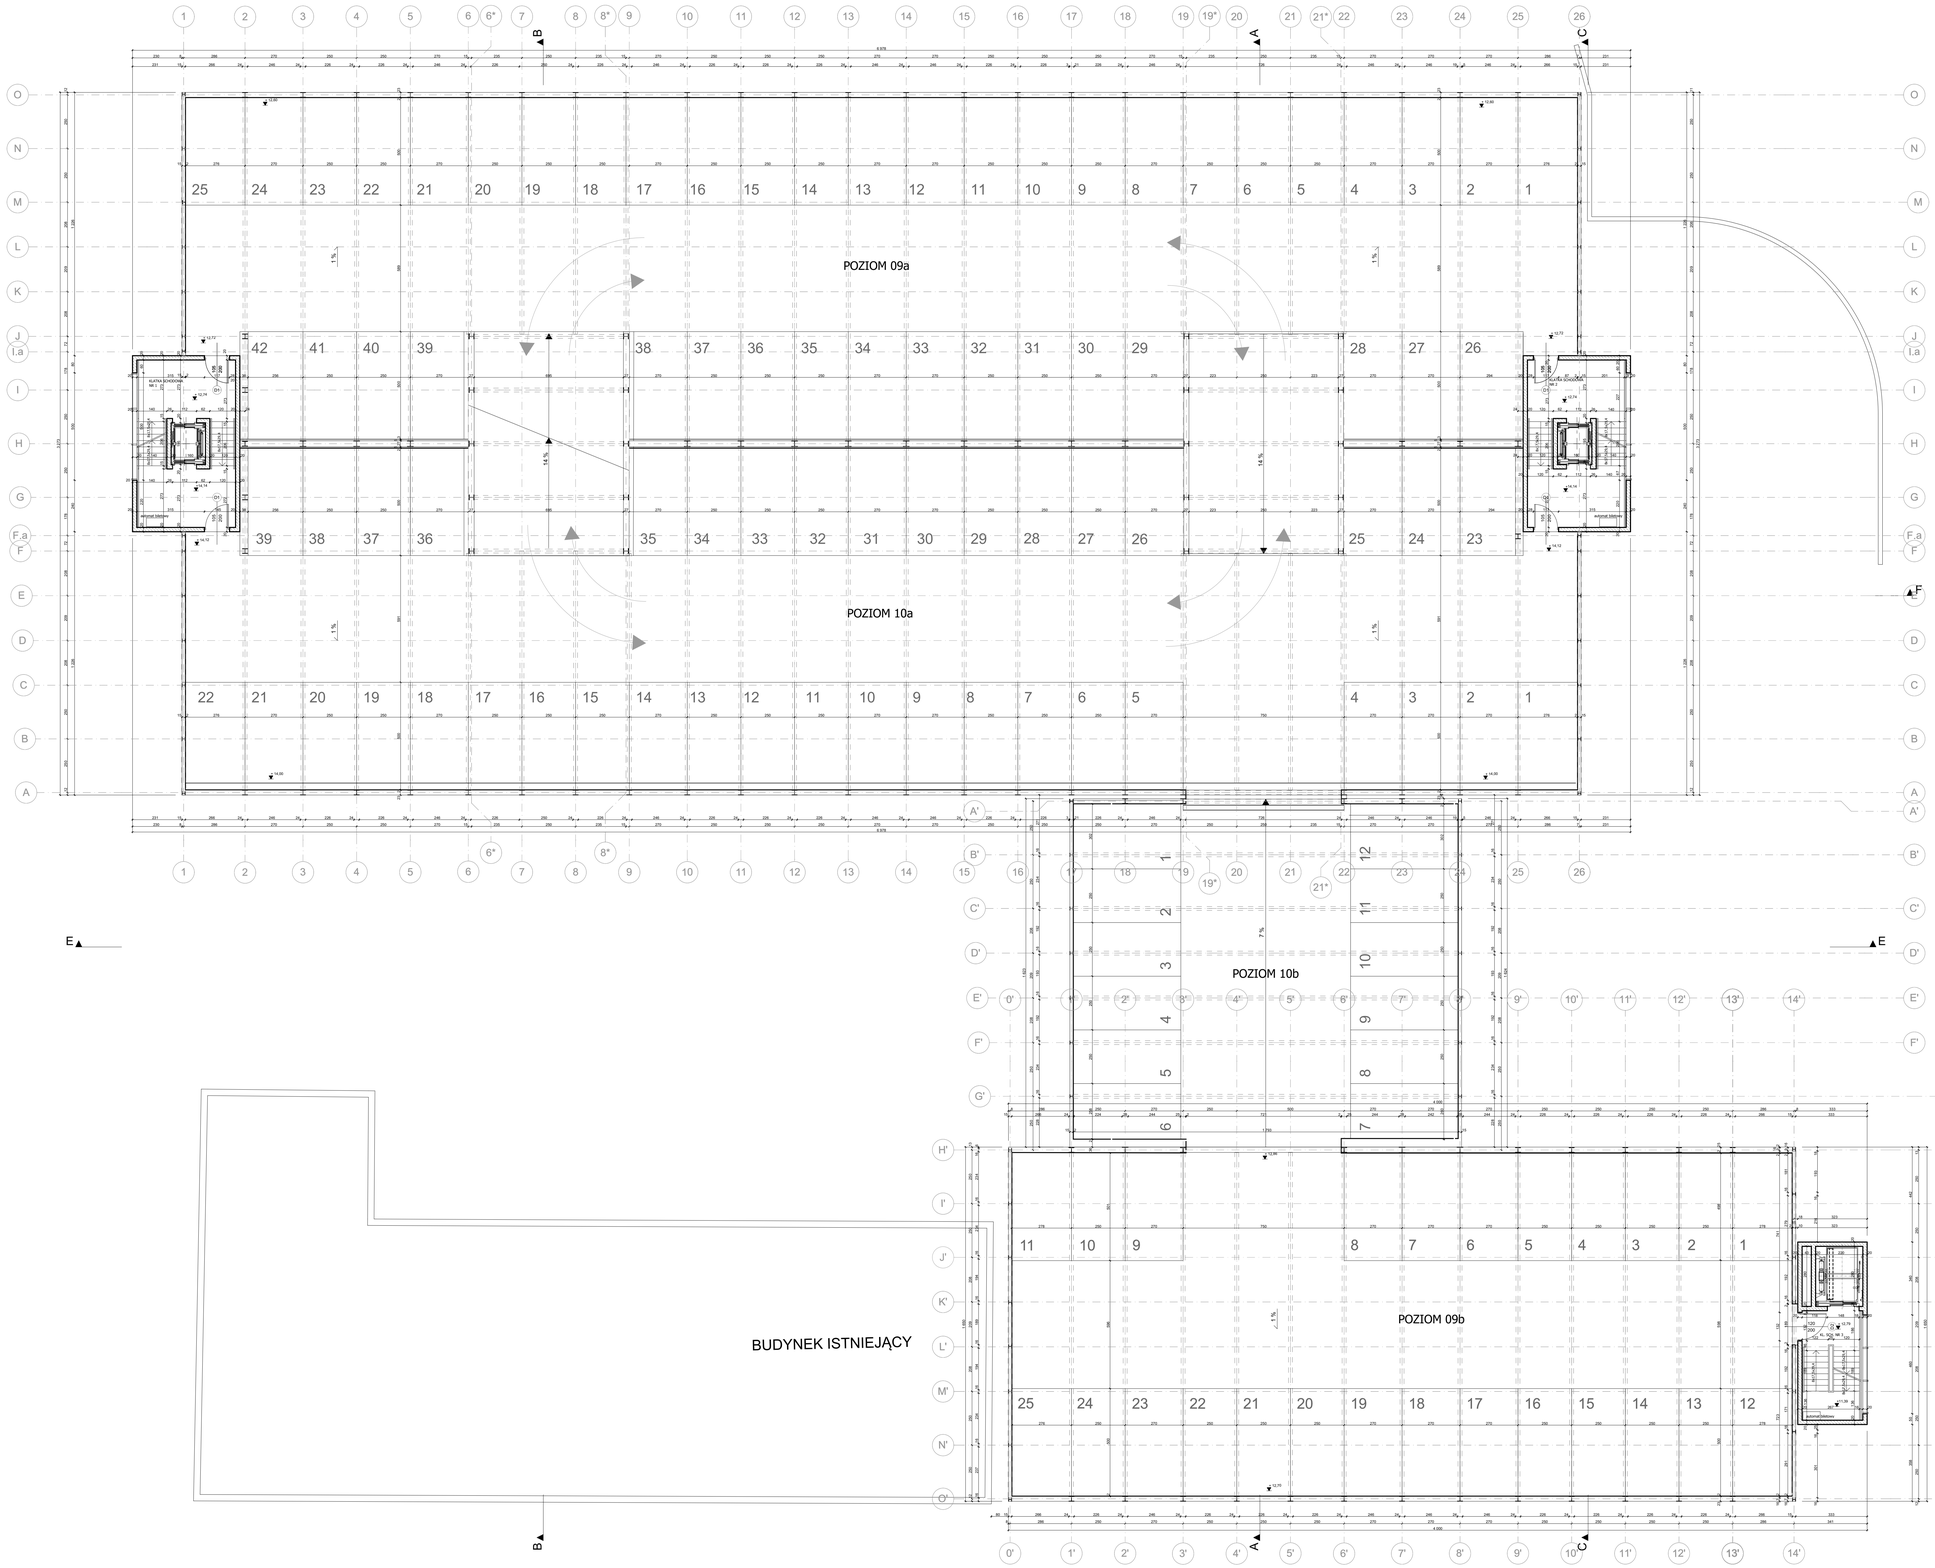

ilość miejsc postojowych - 118

	GOLDBECK sp. z o.o. 62-052 KOMORNIKI, UL.TOWAROWA 20
INWESTOR:	UNIWERSYTET MEDYCZNY W LUBLINIE Al. Racławickie 1 20-059 Lublin
TEMAT:	PARKING WIELOPOZIOMOWY UNIWERSYTETU MEDYCZNEGO W LUBLINIE PRZY UL. PROF. ANTONIEGO GĘBALI NA DZIAŁKACH NR: 21/9, OBREB 18, JEDN. EW.12, 32/12, OBREB 18, JEDN. EW. 14
TYTUŁ RYSUNKU:	RZUT KONDYGNACJI 5
BRANŻA:	ARCHITEKTURA
FAZA:	PROJEKT BUDOWLANY
RYS. NR	A.07
SKALA:	1:100
PROJEKTANT:	mgr inż. arch. ANDRZEJ BRAGIEL uprawnienia proj. nr GPN-63/9675
PODPIS:	
DATA:	WRZESIEŃ 2021
SPRAWDZAJĄCY:	mgr inż. arch. ŁUKASZ CHMIEL uprawnienia proj. nr MPOA/055/2017
	ArchiCAD 22 CERTYFIKAT NR 3-4535022