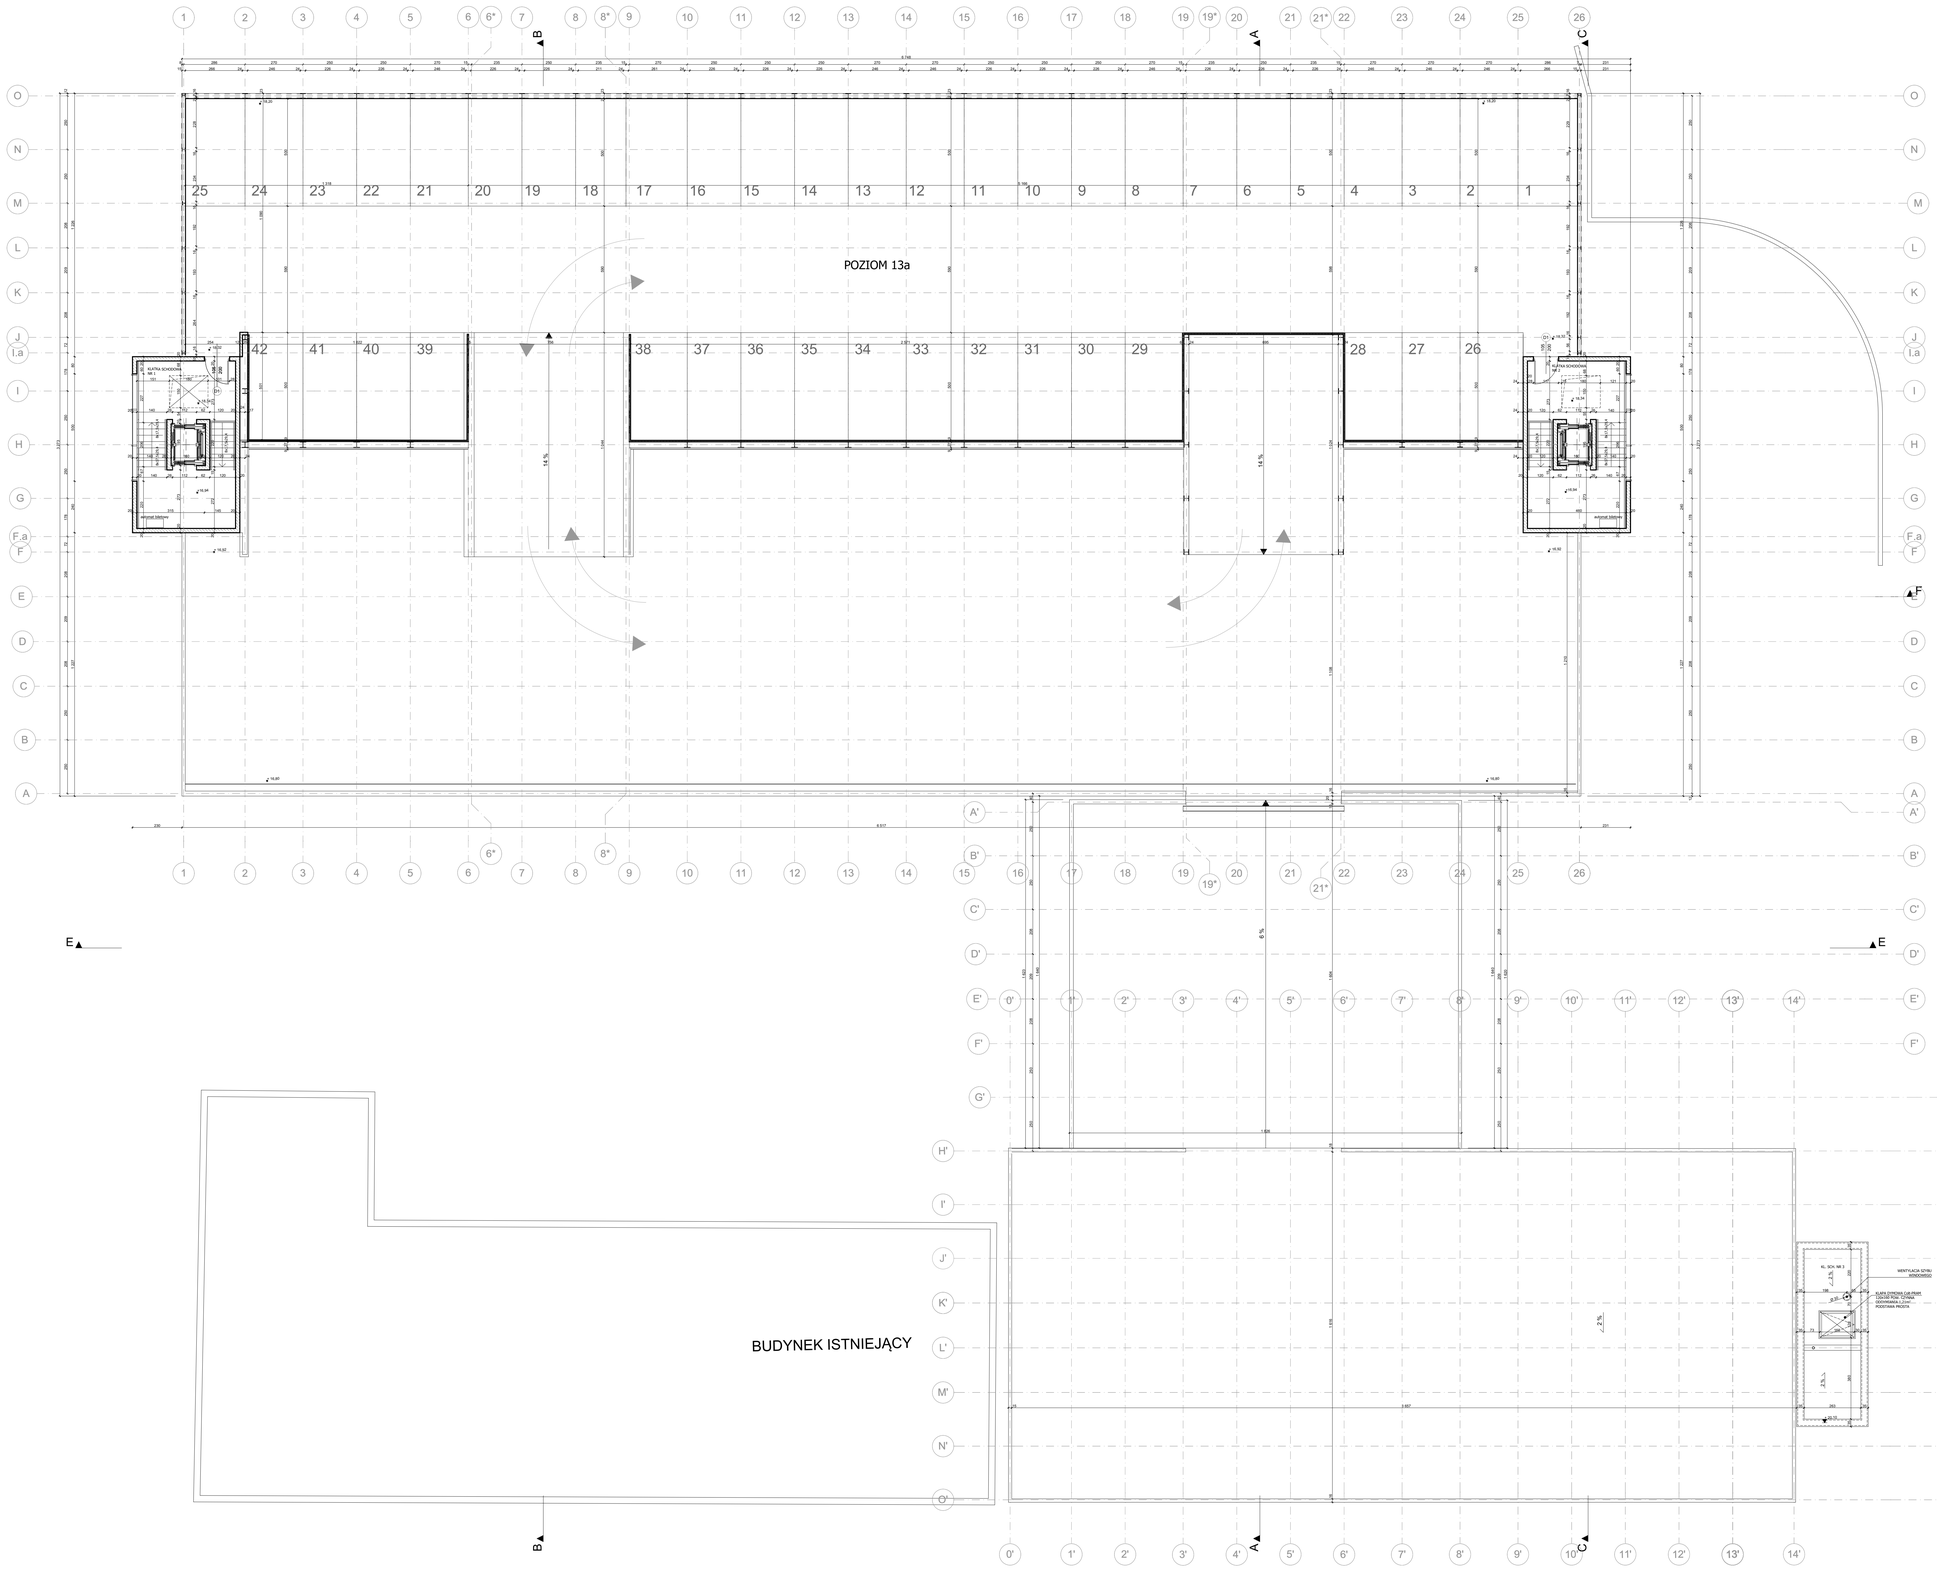

ilość miejsc postojowych - 42

	GOLDBECK sp. z o.o. 62-052 KOMORNIKI, UL.TOWAROWA 20
INWESTOR:	UNIWERSYTET MEDYCZNY W LUBLINIE Al. Racławickie 1 20-059 Lublin
TEMAT:	PARKING WIELOPOZIOMOWY UNIWERSYTETU MEDYCZNEGO W LUBLINIE PRZY UL. PROF. ANTONIEGO GĘBALI NA DZIAŁKACH NR. 21/9, OBRĘB 18, JEDN. EW.12, 32/12, OBRĘB 18, JEDN. EW. 14
TYTUŁ RYSUNKU:	RZUT KONDYGNACJI 7
BRANŻA:	ARCHITEKTURA
FAZA:	PROJEKT BUDOWLANY
PROJEKTANT:	mgr inż. arch. ANDRZEJ BRAGIEL uprawnienia proj. nr GPH-03/79/75
SPRAWDZAJĄCY:	mgr inż. arch. ŁUKASZ DAWIEL uprawnienia proj. nr MPOA/055/2017
RYS. NR:	A.09
SKALA:	1:100
PODPIS:	
DATA:	WRZESIEŃ 2021
	ArchiCAD 22 CERTYFIKAT NR 3-4530022