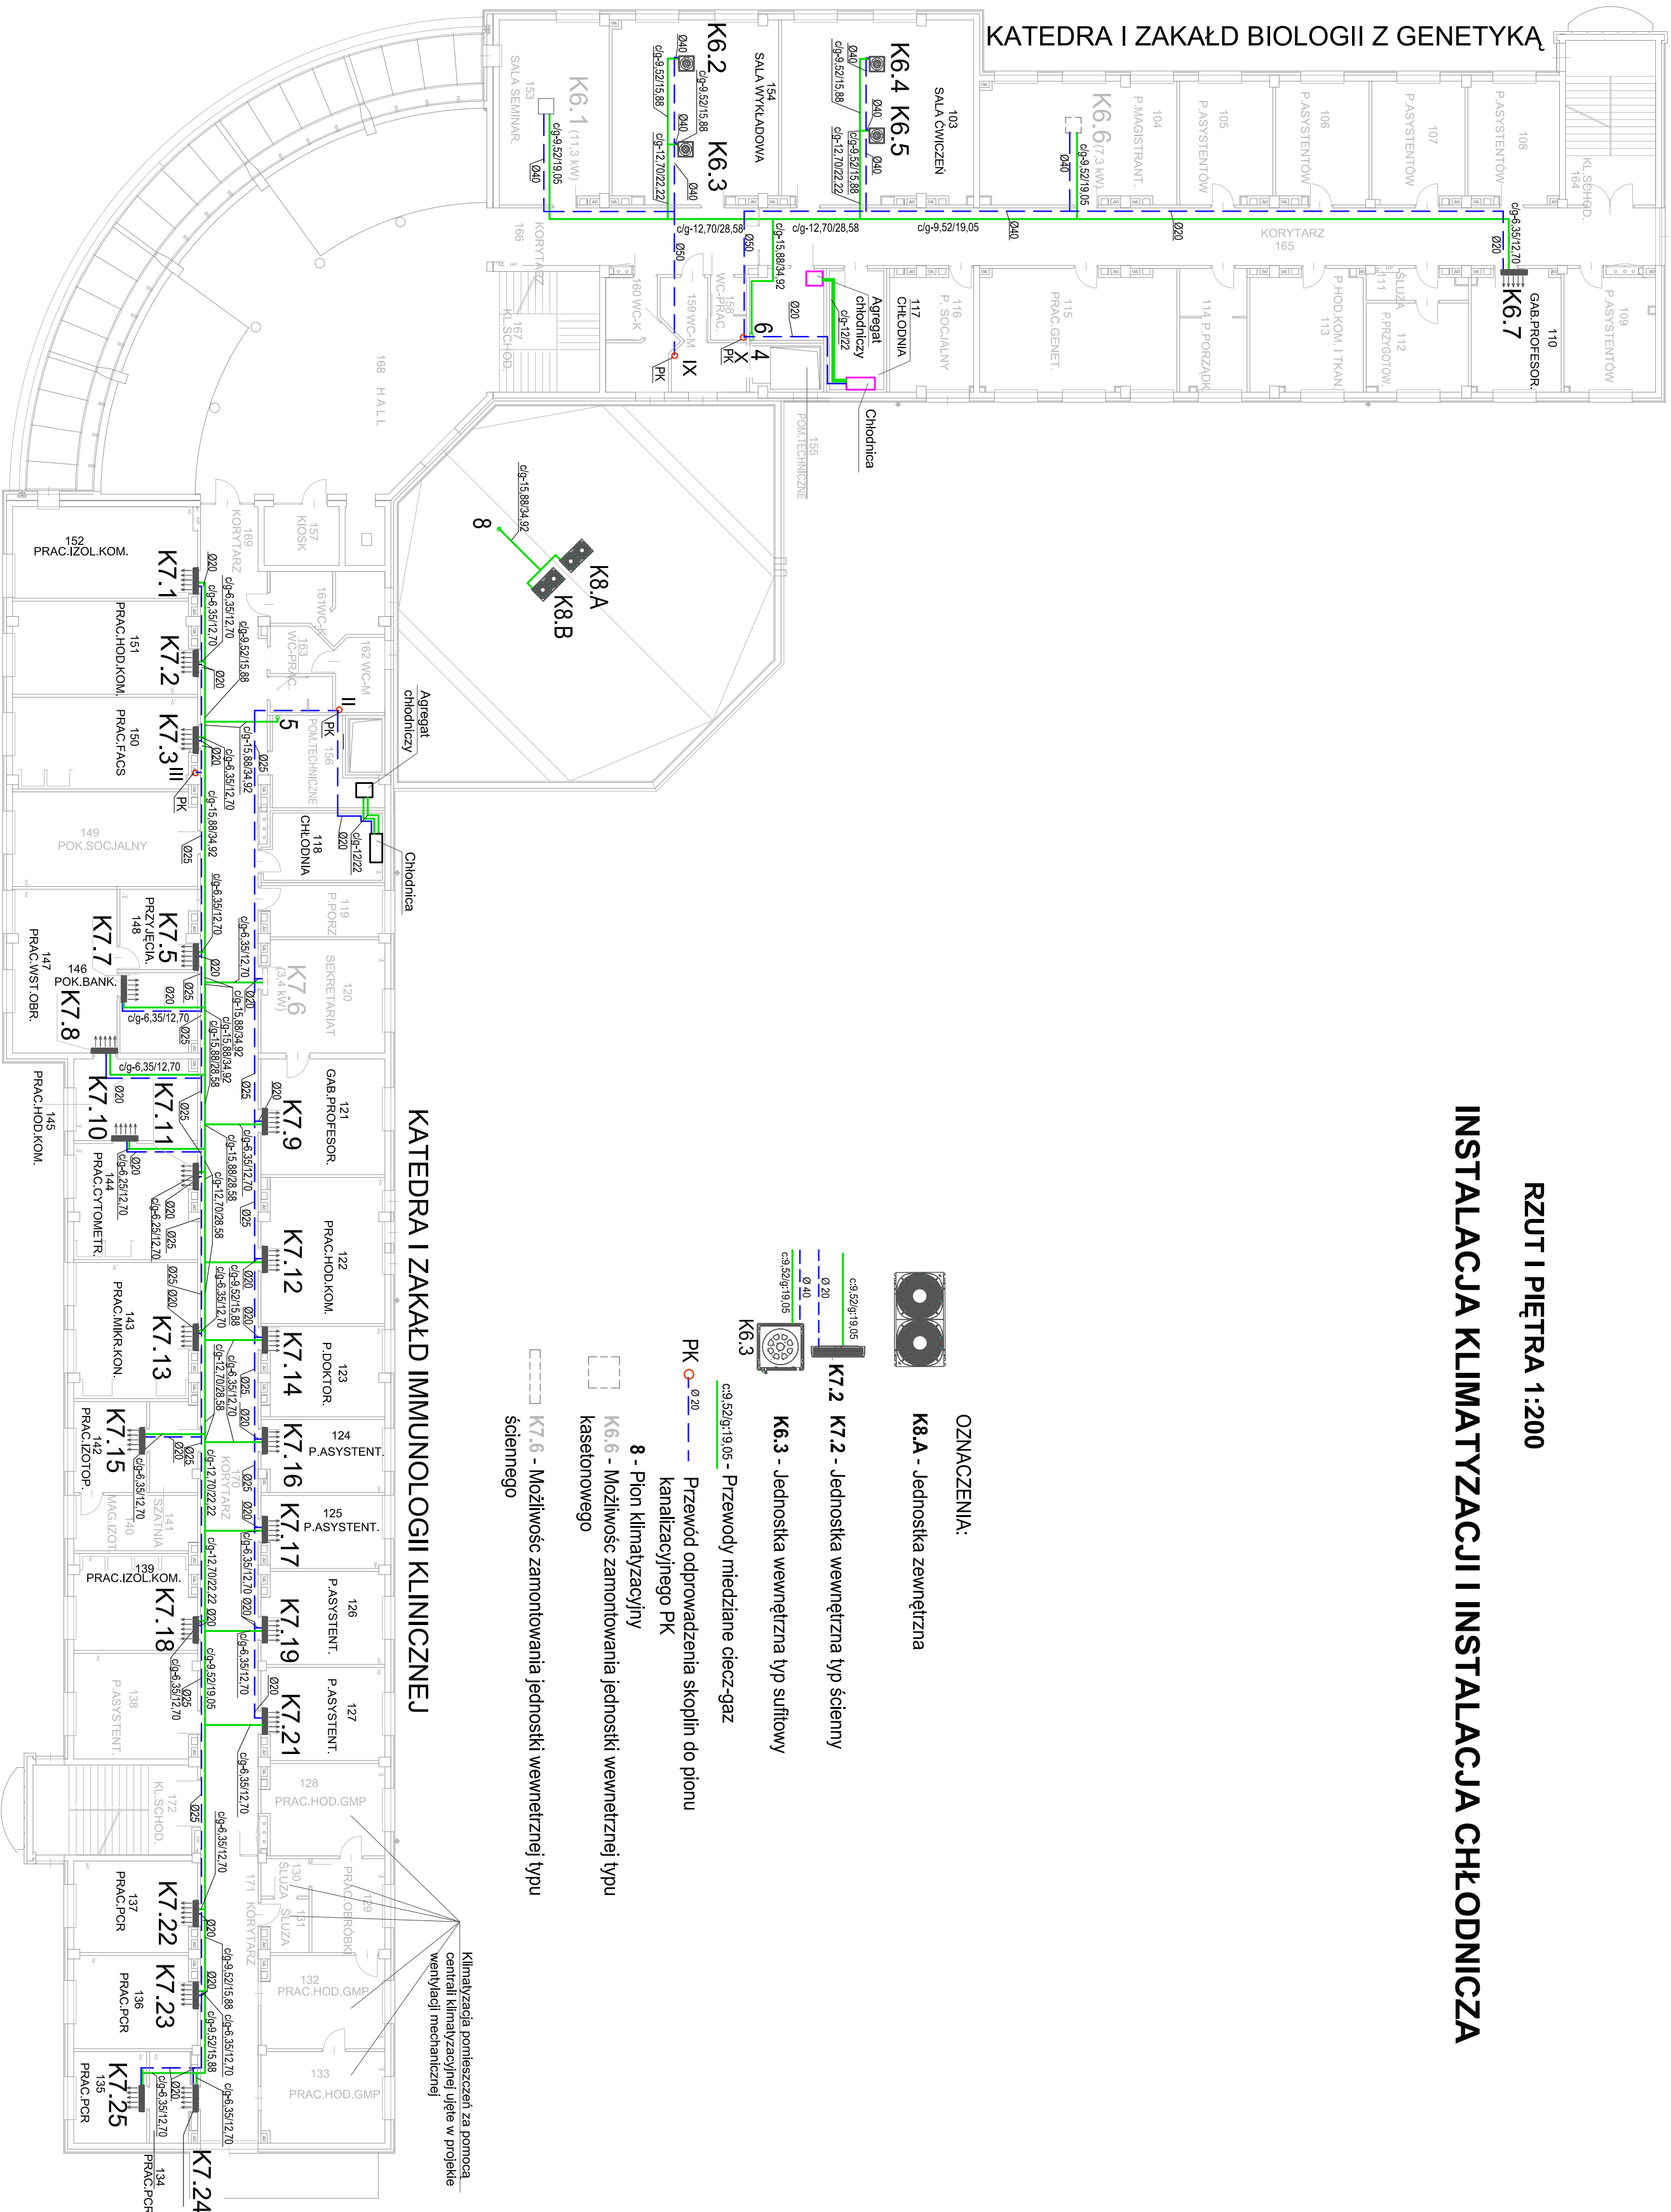


RZUT I PIĘTRA 1:200

INSTALACJA KLIMATYZACJI I INSTALACJA CHŁODNICZA

[illegible]