


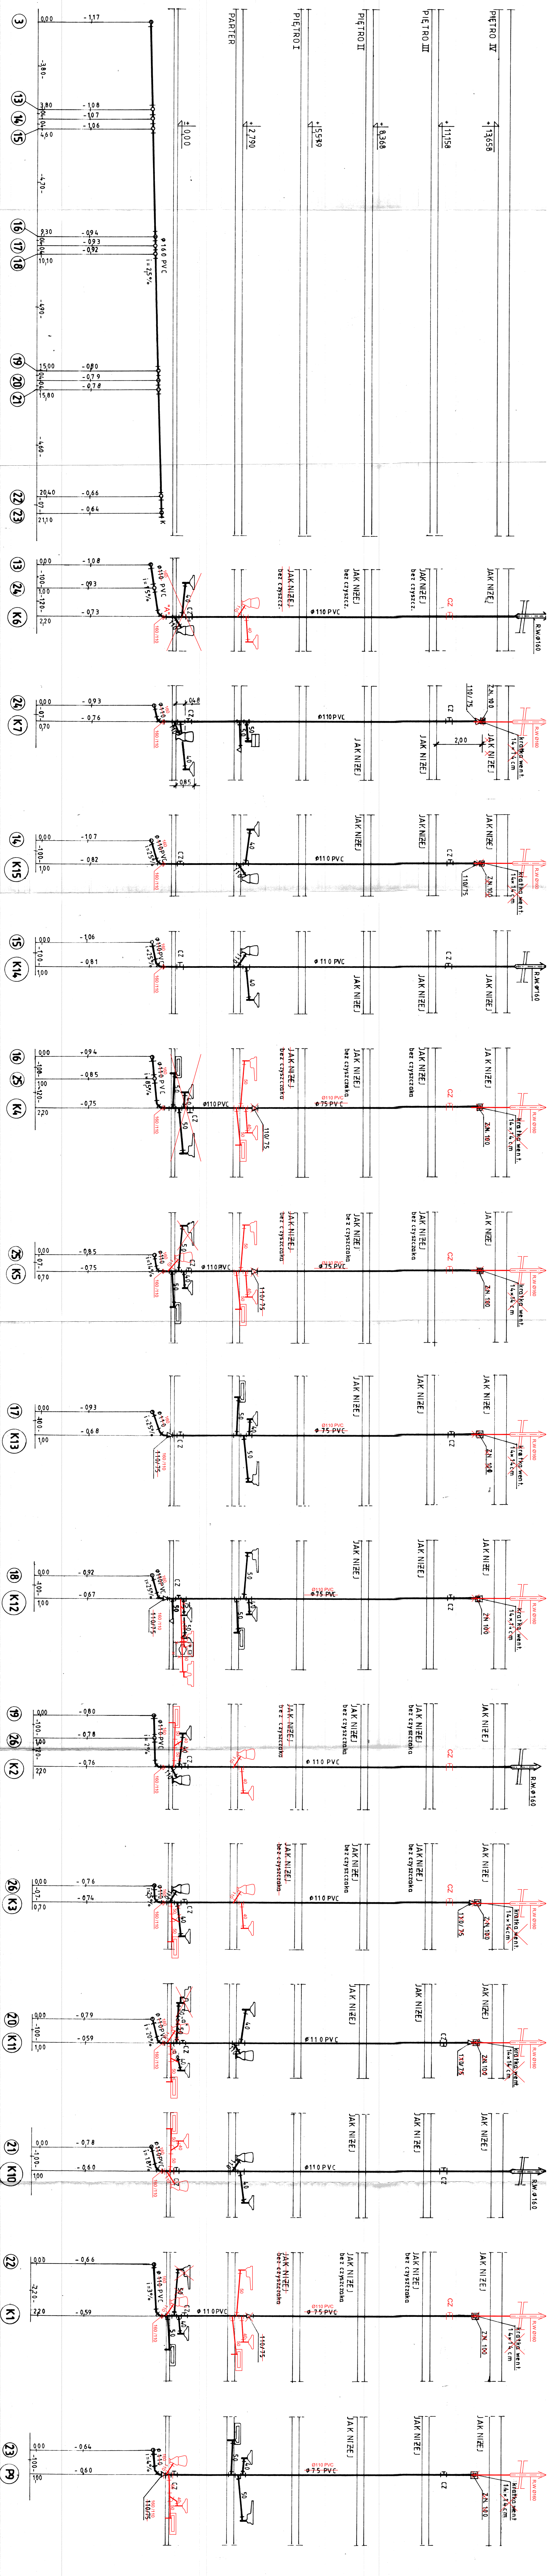

UWAGA

- ~~PIONY KANALIZACYJNE NR 9-10-13-14 NA WYSOKOŚĆ~~
 - ~~PATERU WYKONAĆ Z RUR WAWIN AS (NISKOSZUMOWYCH)~~
 - NA WYSOKOŚCI CZYSZCZAKÓW W OBUDOWIE PIONÓW WYKON
- OTWORZY Z DRZWIĆKAMI

[illegible]