
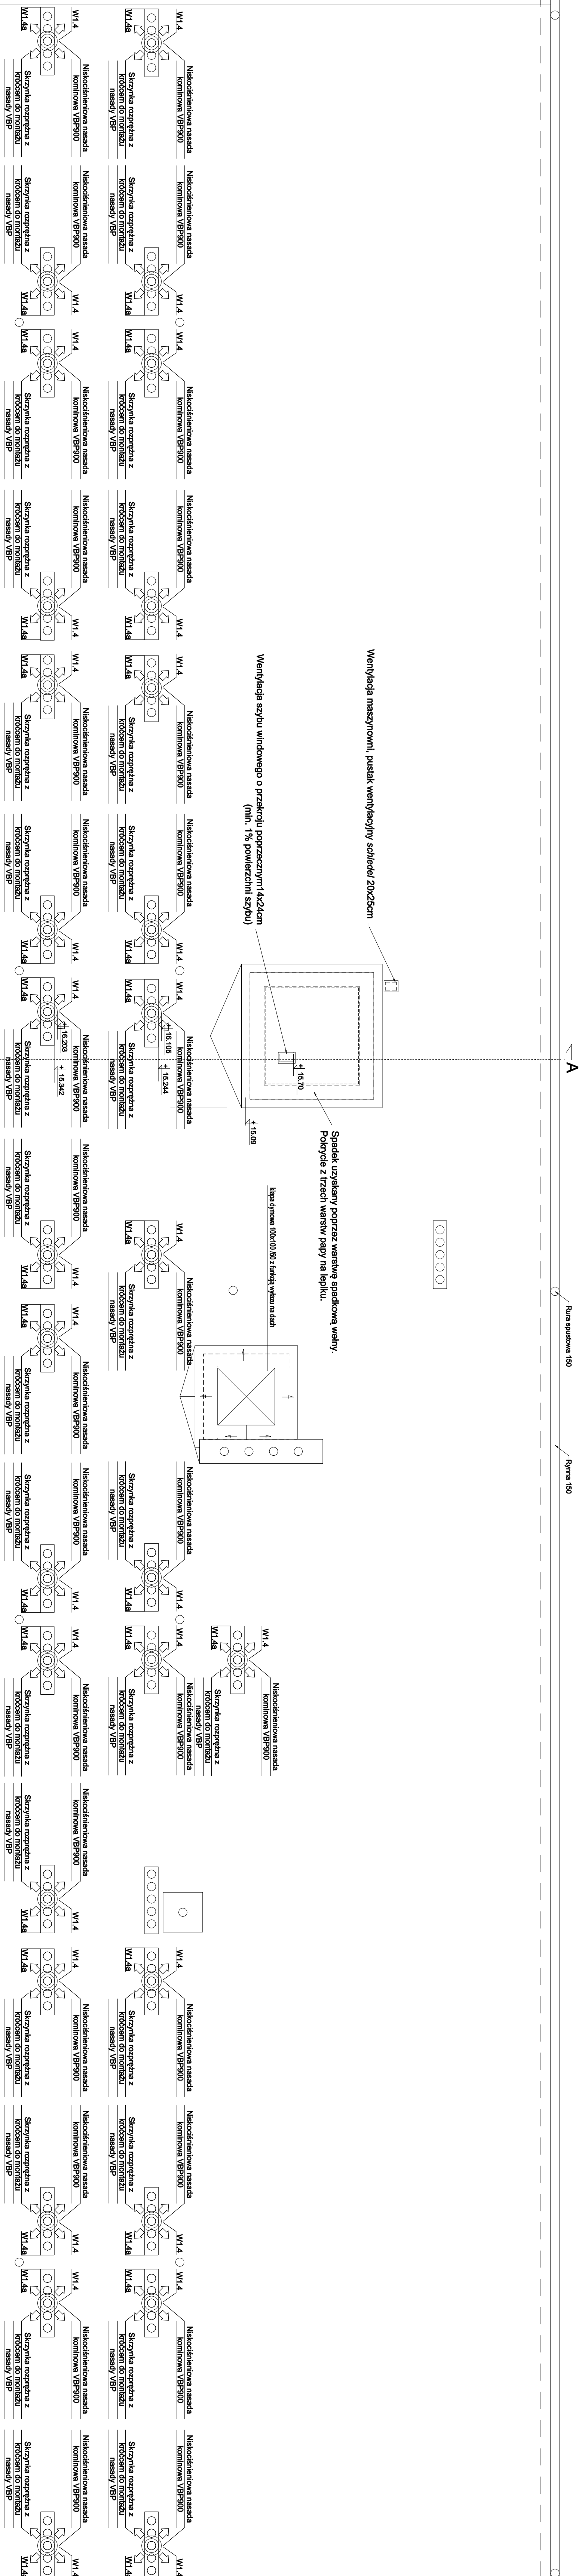


[illegible]

PRZEKRÓJ PRZESZ KLAPĘ DYMOWĄ SKALA 1:50

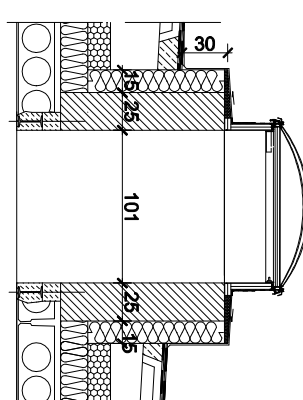

klapa dymowa 100x100/50 z owiewką o czynnej powierzchni 0,71m² (z funkcją wyważa na dach)
otwór w stropie po wykończeniu 100x100cm
W przeszerzeni stropodachu obmurować betonem komórkowym 24cm o ocieplić wełną mineralną gr 10cm

**KANAŁY WENTYLACYJNE OCIEPLIĆ
W PRZESTRZENI STROPODACHU NIEOCIEPLONEGO**

[illegible]