PRZEKRÓJ 1-1
km0+000,00
SKALA 1:100/100

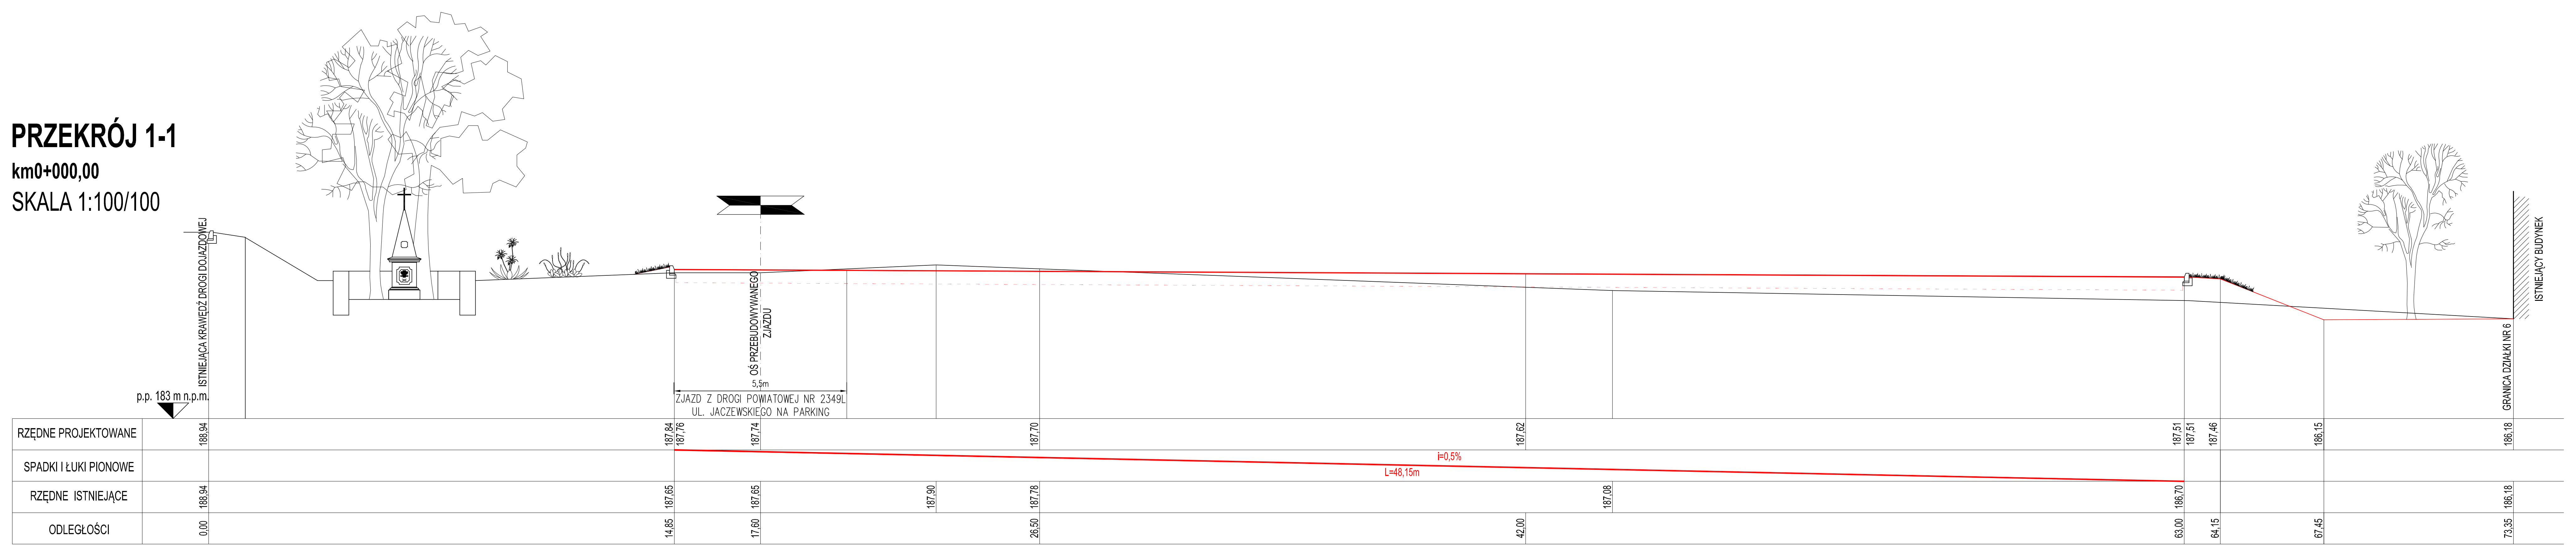
ISTNIEJĄCA KRAWĘDŹ DROGI DOJAZDOWEJ
OŚ PRZEBUDOWYWANEGO ZJAZDU
5,5m
ZJAZD Z DROGI POWIATOWEJ NR 2349L UL. JACZEWSKIEGO NA PARKING
GRANICA DZIAŁKI NR 6
ISTNIEJĄCY BUDYNEK
p.p. 183 m n.p.m.
RZĘDNE PROJEKTOWANE
188,94
187,84
187,76
187,74
187,70
187,62
187,51
187,51
187,46
186,15
186,18
SPADKI I ŁUKI PIONOWE
i=0,5%
L=48,15m
RZĘDNE ISTNIEJĄCE
188,94
187,65
187,65
187,90
187,78
187,08
186,70
186,18
ODLEGŁOŚCI
0,00
14,85
17,60
26,50
42,00
63,00
64,15
67,45
73,35

PRZEKRÓJ 2-2
km0+011,20
SKALA 1:100/100

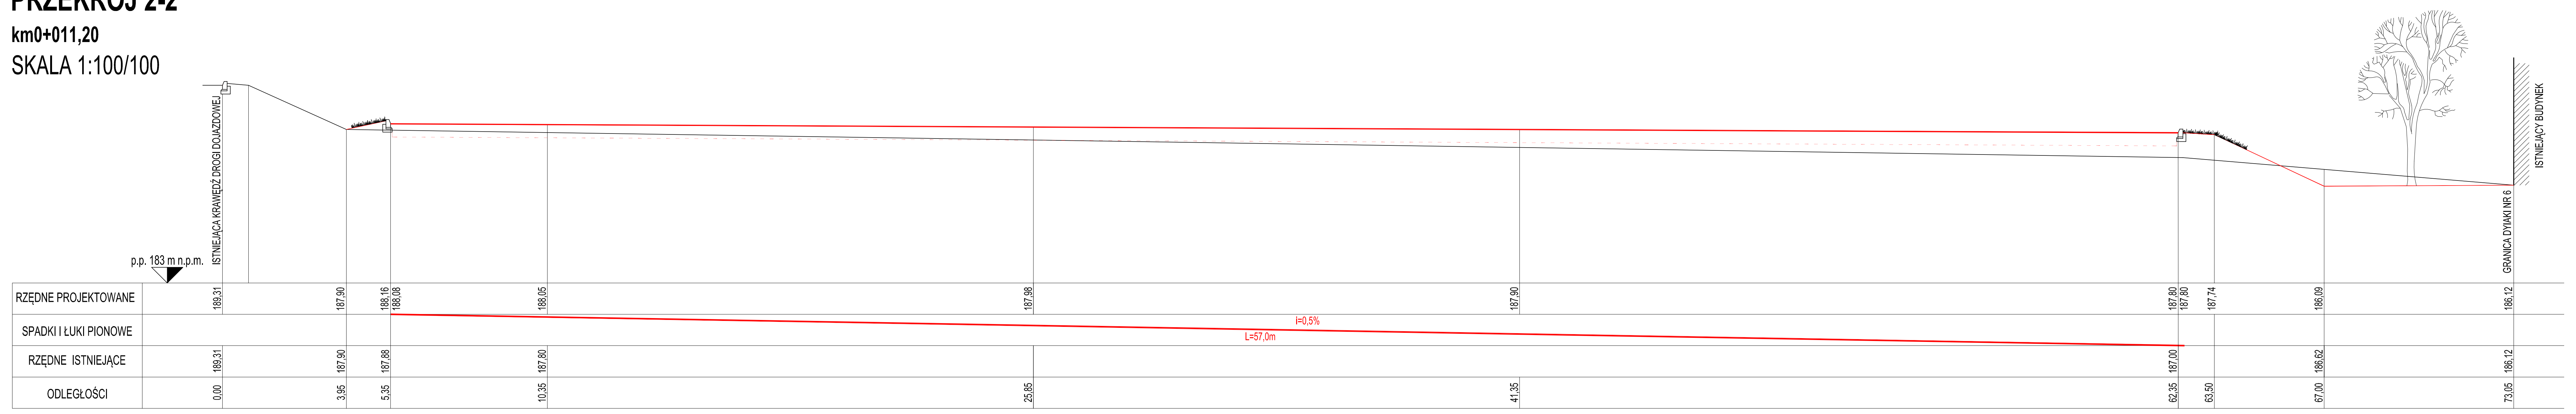
ISTNIEJĄCA KRAWĘDŹ DROGI DOJAZDOWEJ
GRANICA DYIAKI NR 6
ISTNIEJĄCY BUDYNEK
p.p. 183 m n.p.m.
RZĘDNE PROJEKTOWANE
189,31
187,90
188,16
188,08
188,05
187,98
187,90
187,80
187,80
187,74
186,09
186,12
SPADKI I ŁUKI PIONOWE
i=0,5%
L=57,0m
RZĘDNE ISTNIEJĄCE
189,31
187,90
187,88
187,80
187,00
186,62
186,12
ODLEGŁOŚCI
0,00
3,95
5,35
10,35
25,85
41,35
62,35
63,50
67,00
73,05

PRZEKRÓJ 3-3
km0+033,40
SKALA 1:100/100

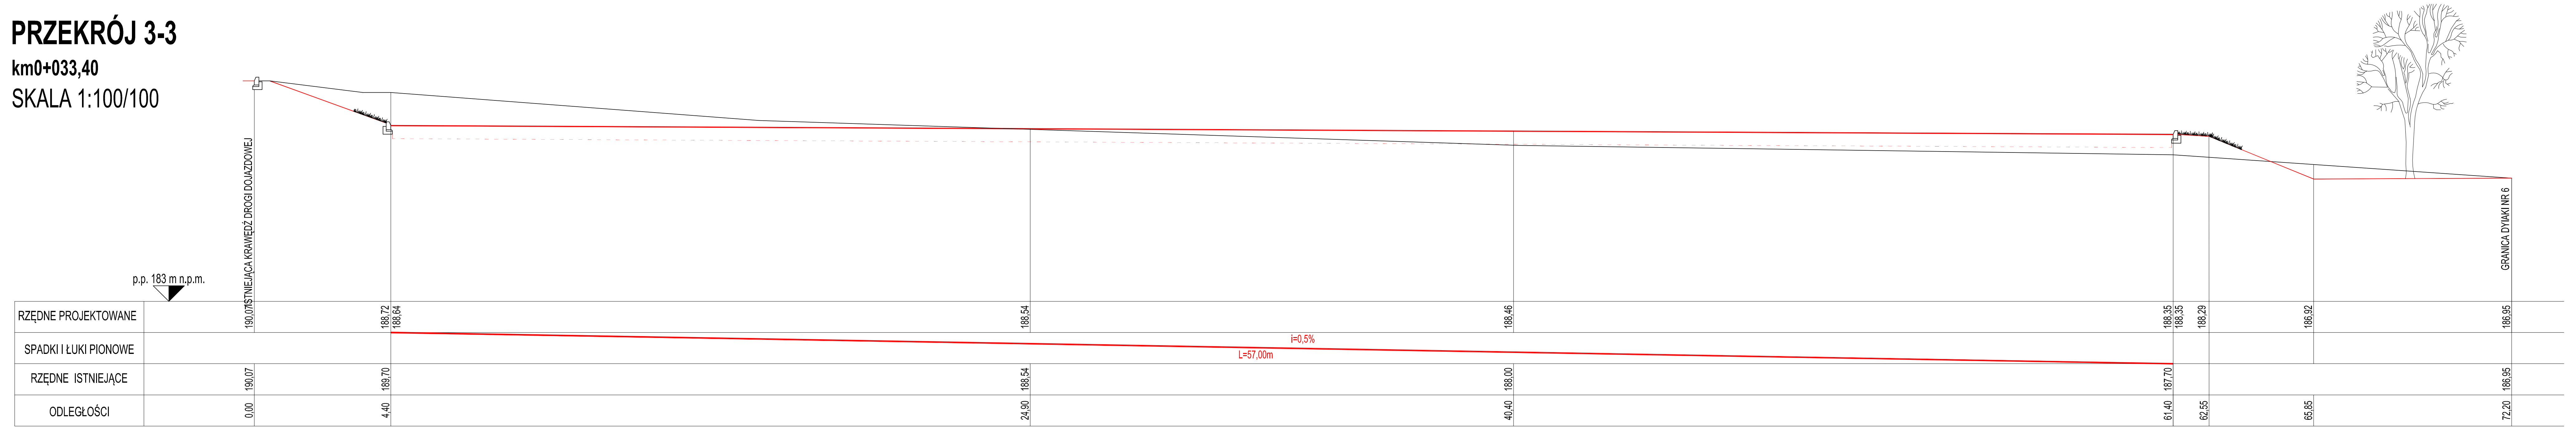
ISTNIEJĄCA KRAWĘDŹ DROGI DOJAZDOWEJ
GRANICA DYIAKI NR 6
p.p. 183 m n.p.m.
RZĘDNE PROJEKTOWANE
190,07
188,72
188,64
188,54
188,46
188,35
188,35
188,29
186,92
186,95
SPADKI I ŁUKI PIONOWE
i=0,5%
L=57,00m
RZĘDNE ISTNIEJĄCE
190,07
189,70
188,54
188,00
187,70
186,95
ODLEGŁOŚCI
0,00
4,40
24,90
40,40
61,40
62,55
65,85
72,20

PRZEKRÓJ 4-4
km0+055,50
SKALA 1:100/100

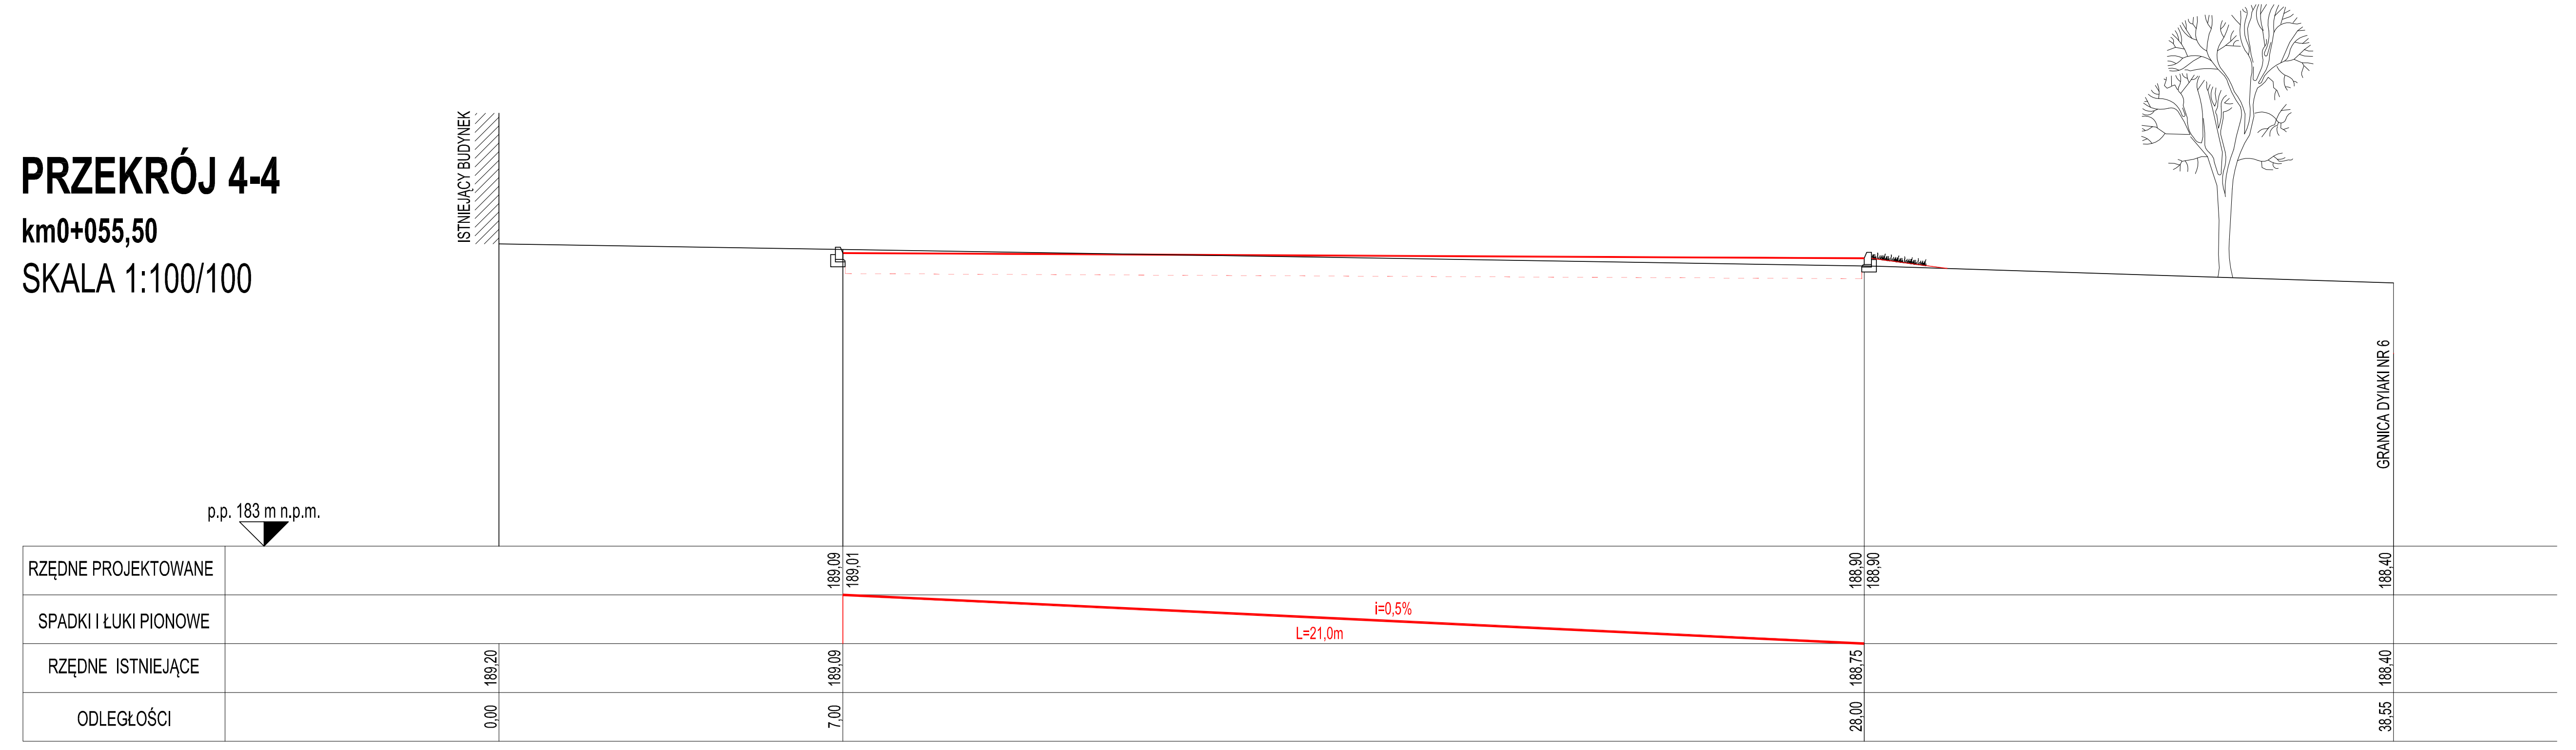
ISTNIEJĄCY BUDYNEK
GRANICA DYIAKI NR 6
p.p. 183 m n.p.m.
RZĘDNE PROJEKTOWANE
189,09
189,01
188,90
188,90
188,40
SPADKI I ŁUKI PIONOWE
i=0,5%
L=21,0m
RZĘDNE ISTNIEJĄCE
189,20
189,09
188,75
188,40
ODLEGŁOŚCI
0,00
7,00
28,00
38,55

LEGENDA

━ PROJEKTOWANA NIWELETA
─ ISTNIEJĄCA NIWELETA

TYTUŁ OPRACOWANIA: PROJEKT BUDOWLANO-WYKONAWCZY PARKINGU DLA SAMOCHODÓW OSOBOWYCH ZLOKALIZOWANEGO NA DZIAŁCE NR EWID. 6 (OBR.7 ARK,1) POŁOŻONEJ PRZY UL. JACZEWSKIEGO 3 W LUBLINIE

INWESTOR:
UNIWERSYTET MEDYCZNY W LUBLINIE
20-059 LUBLIN, ALEJE RACŁAWICKIE 1

BIURO PROJEKTOWE:
"TECHNOPLAN" Spółka z o.o.
20-069 Lublin, ul. St. Leszczyńskiego 5
tel. 81-53-295-55, e-mail: technoplan@idsl.pl

FUNKCJA/BRANŻA:	ZESPÓŁ AUTORSKI:	NR UPRAWNIEŃ	DATA:	PODPIS:
PROJEKTANT:	Jerzy SZULC	497/Lb/77	06.2013r.	
SPRAWDZAJĄCY:	mgr inż. Barbara CZEPIEL	LUB/0019/POOD/08	06.2013r.	

SKALA: 1:100/100
BRANŻA: DROGOWA
TYTUŁ RYSUNKU: PRZEKROJE POPRZECZNE
NR RYS. 4

Projekt ten jest własnością jego autorów i jest chroniony przez Polskie Prawo Autorskie.
Kopiowanie, publikowanie oraz używanie jakiejkolwiek jego części bez wcześniejszego uzyskania pisemnej zgody autora jest zabronione.
Podstawa: Ustawa z dnia 4 lutego 1994r. o prawie autorskim i prawach pokrewnych (Dz. U. Nr24, poz.83)