


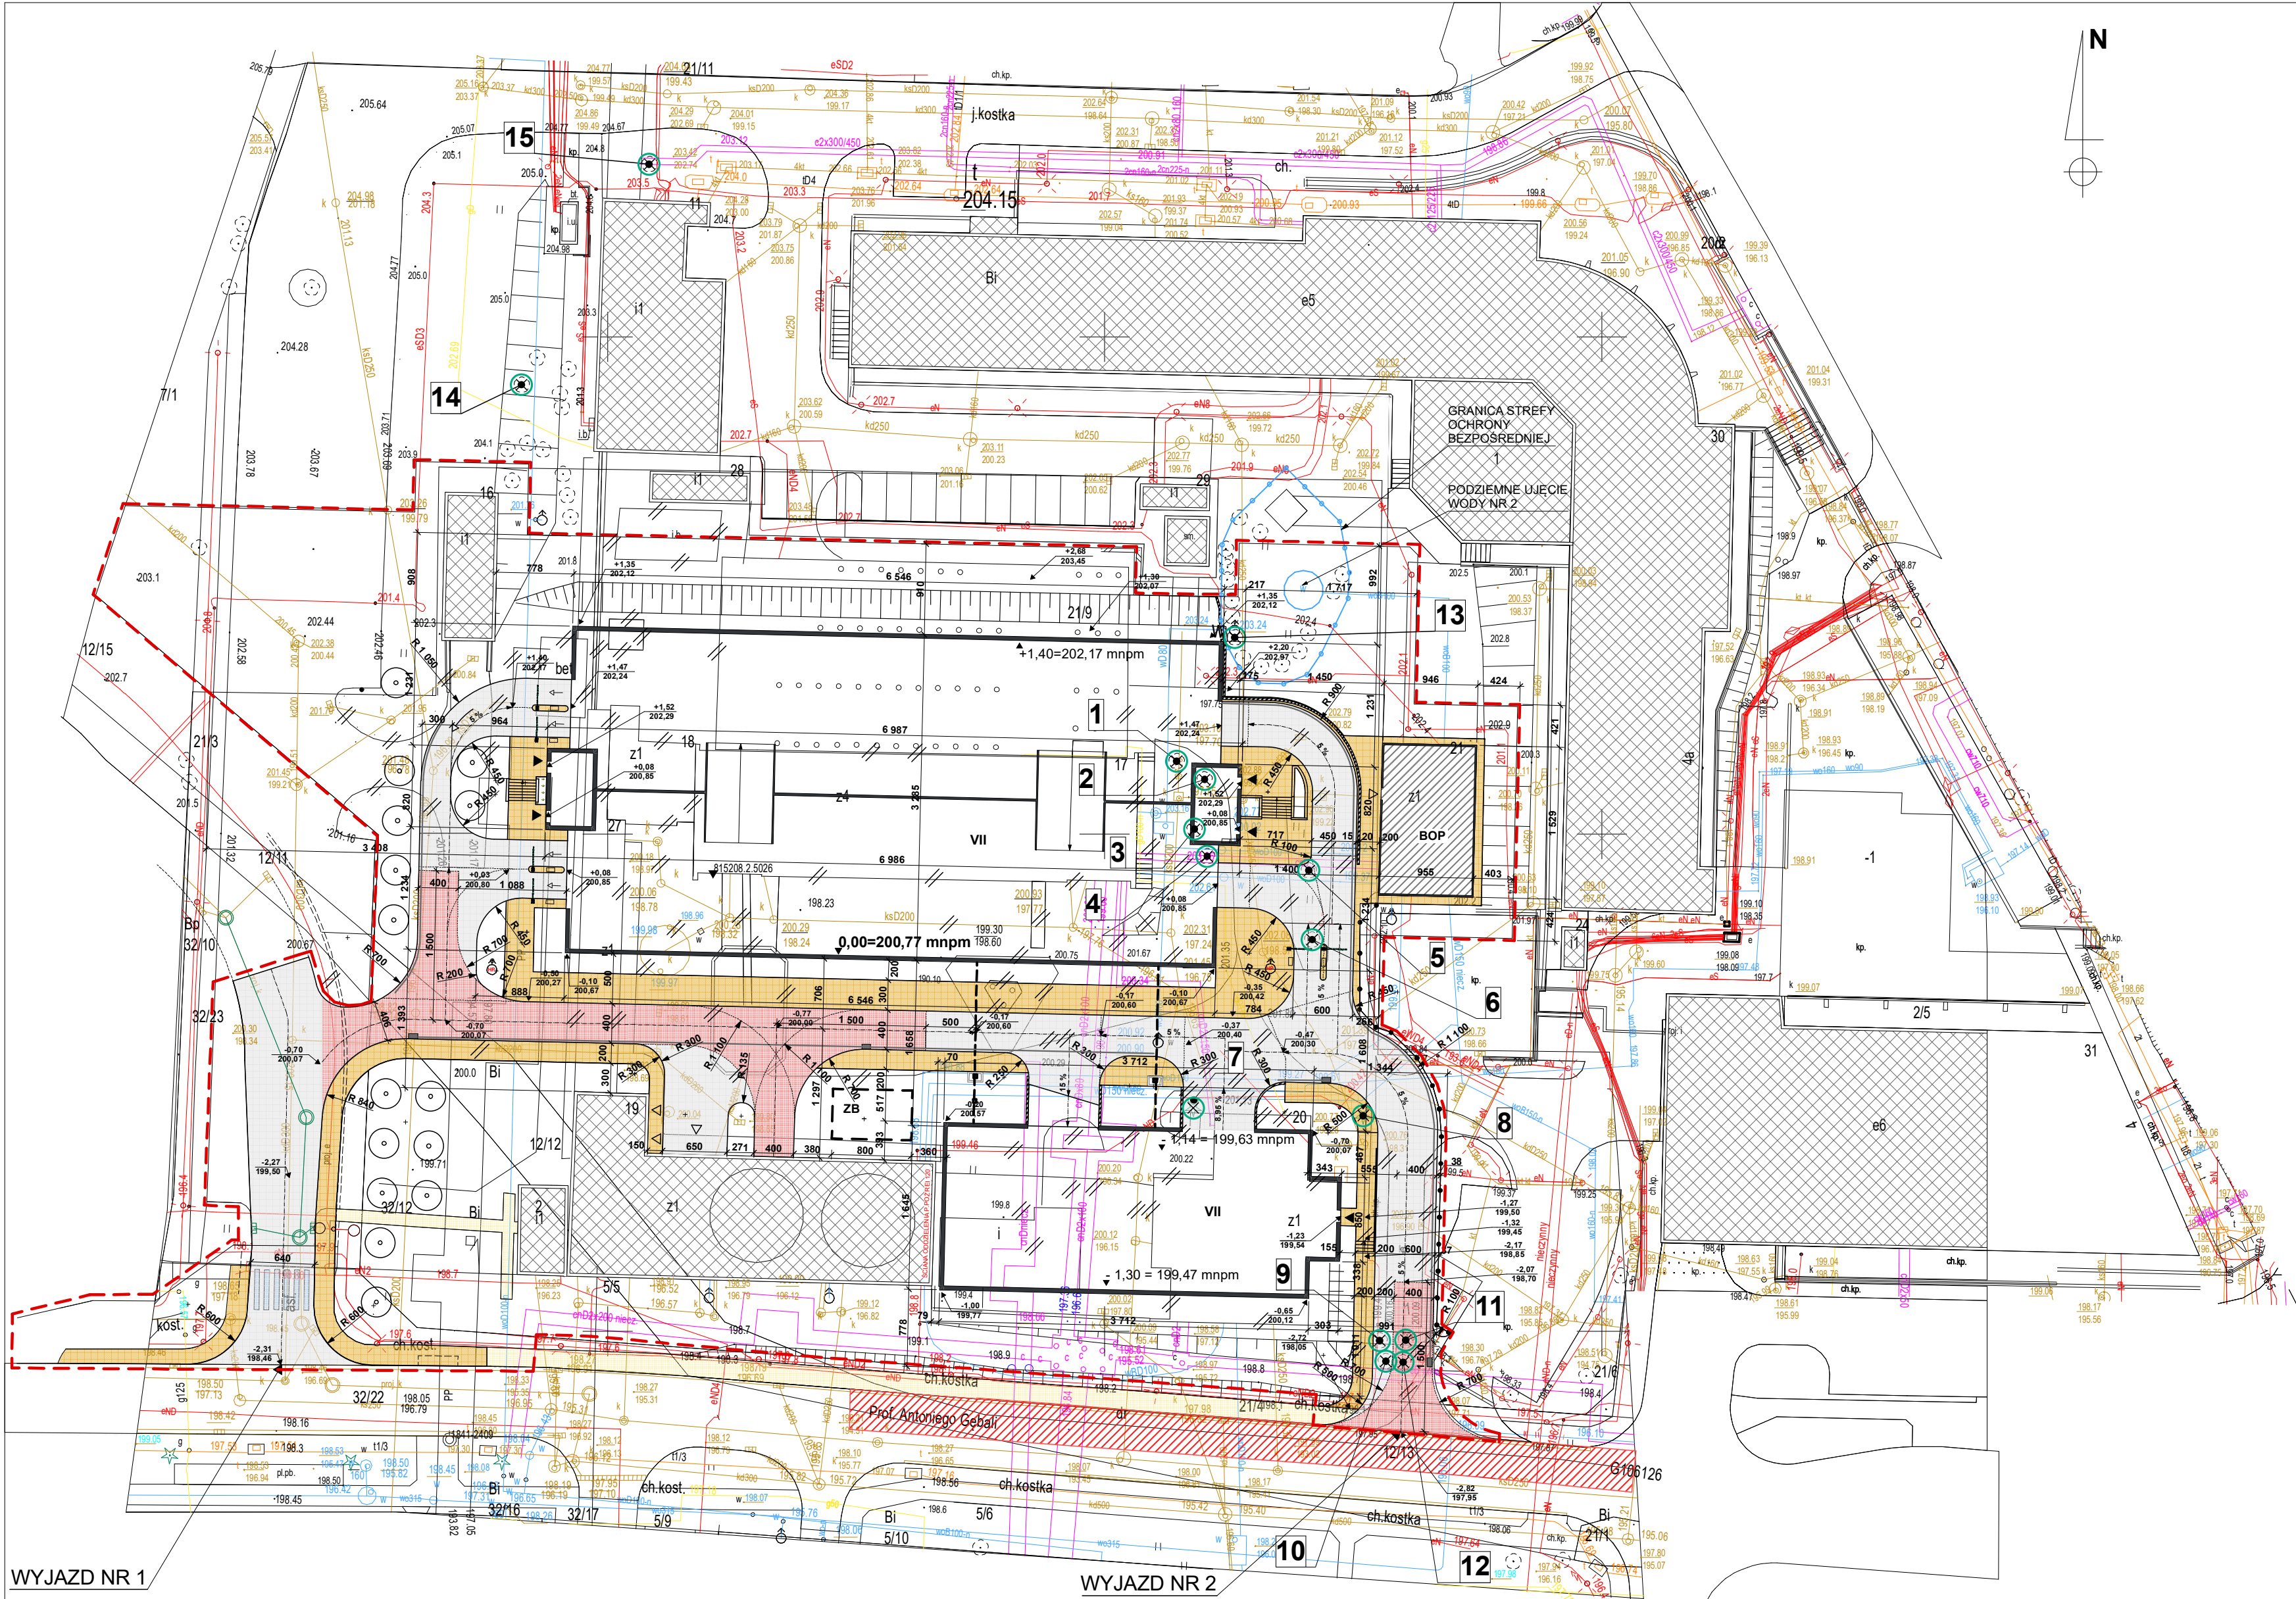

WYJAZD NR 1

WYJAZD NR 2

INWENTARYZACJA DRZEW DO WYCINKI

L.p.	L.p.	średnica	
1. Topola Czarna	68	11. Lilak Pospolity	28
2. Topola Czarna	75	12. Wierzba Placząca	50
3. Śliwa	50	13. Brzoza	106
4. Topola Czarna	80	14. Klon Jesionolistny	128
5. Bez Czarny	56	15. Klon Jesionolistny	128
6. Sumak Octowiec	40		
7. Świerk Pospolity	50		
8. Modrzew Europejski	56		
9. Wierzba Placząca	52		
10. Wierzba Placząca	56		

OZNACZENIA:	
	GRANICA OBSZARU OPRACOWANIA
	ISTNIEJĄCE BUDYNKI I OBIEKTY KUBATUROWE
	CHODNIKI ISTNIEJĄCE
	JEZDNI PROJEKTOWANE
	CHODNIKI PROJEKTOWANE
	PROJEKTOWANA ŚCIEŻKA ROWEROWA
	WYDZIELONY PAS DLA DROGI POŻAROWEJ
	PROJEKTOWANA DROGA POŻAROWA
	PROJEKTOWANY PARKING WIELOPOZIOMOWY
	BUDYNEK REMONTOWANY DLA POTRZEB OBSŁUGI PARKINGU
	PROJEKTOWANY ZBIORNIK PODZIEMNY
	PROJEKTOWANE MURY OPOROWE
	DRZEW DO LIKWIDACJI
	OBIEKTY KUBATUROWE I ELEMENTY INFRASTRUKTURY DO LIKWIDACJI LUB PRZEŁOŻENIA
	WEJŚCIA PROJEKTOWANE
	WEJŚCIA ISTNIEJĄCE
	PROJEKTOWANE RZĘDNE TERENOWE
	PROJEKTOWANE HYDRANTY ZEWNĘTRZNE
	OGRODZENIE ISTNIEJĄCE
	OGRODZENIE PROJEKTOWANE
	PROJEKTOWANE ZASTĘPCZE NASADZENIA DRZEW - 15 szt.
	PODZIEMNE UJĘCIE WODY NR 2
	GRANICA STREFY OCHRONY BEZPOŚREDNIEJ PODZIEMNEGO UJĘCIA WODY NR 2
	WSPUST DROGOWY ODWODNIENIA
	PREFABRYKOWANE KORYTO WODOŚCIEKOWE

GOLDBECK sp. z o.o. 62-052 KOMORNIKI, UL. TOWAROWA 20			
INWESTOR:	UNIwersytet Medyczny w Lublinie Al. Raclawickie 1 20-059 Lublin		
TEMAT:	PARKING WIELOPOZIOMOWY UNIWERSYTETU MEDYCZNEGO W LUBLINIE PRZY UL. PROF. ANTONIEGO GĘBAŁI NA DZIAŁKACH NR: 21/14, OBREB 18, JEDN. EW. 12, 32/12, OBREB 18, JEDN. EW. 14		
TYTUŁ RYSUNKU:	PROJEKT ZAGOSPODAROWANIA TERENU		
BRANŻA:	ARCHITEKTURA	RYS. NR	SKALA:
FAZA:	PROJEKT BUDOWLANY	A.01	1:500
PROJEKTANT:	mgr inż. arch. ANDRZEJ BRĄGIEL uprawnienia proj. nr GPV-63/76/75	PODPIS:	DATA: WRZESIEŃ 2021
SPRAWDZAJĄCY:	mgr inż. arch. LUKASZ CHMIEL uprawnienia proj. nr MPOIA/005/2017		