


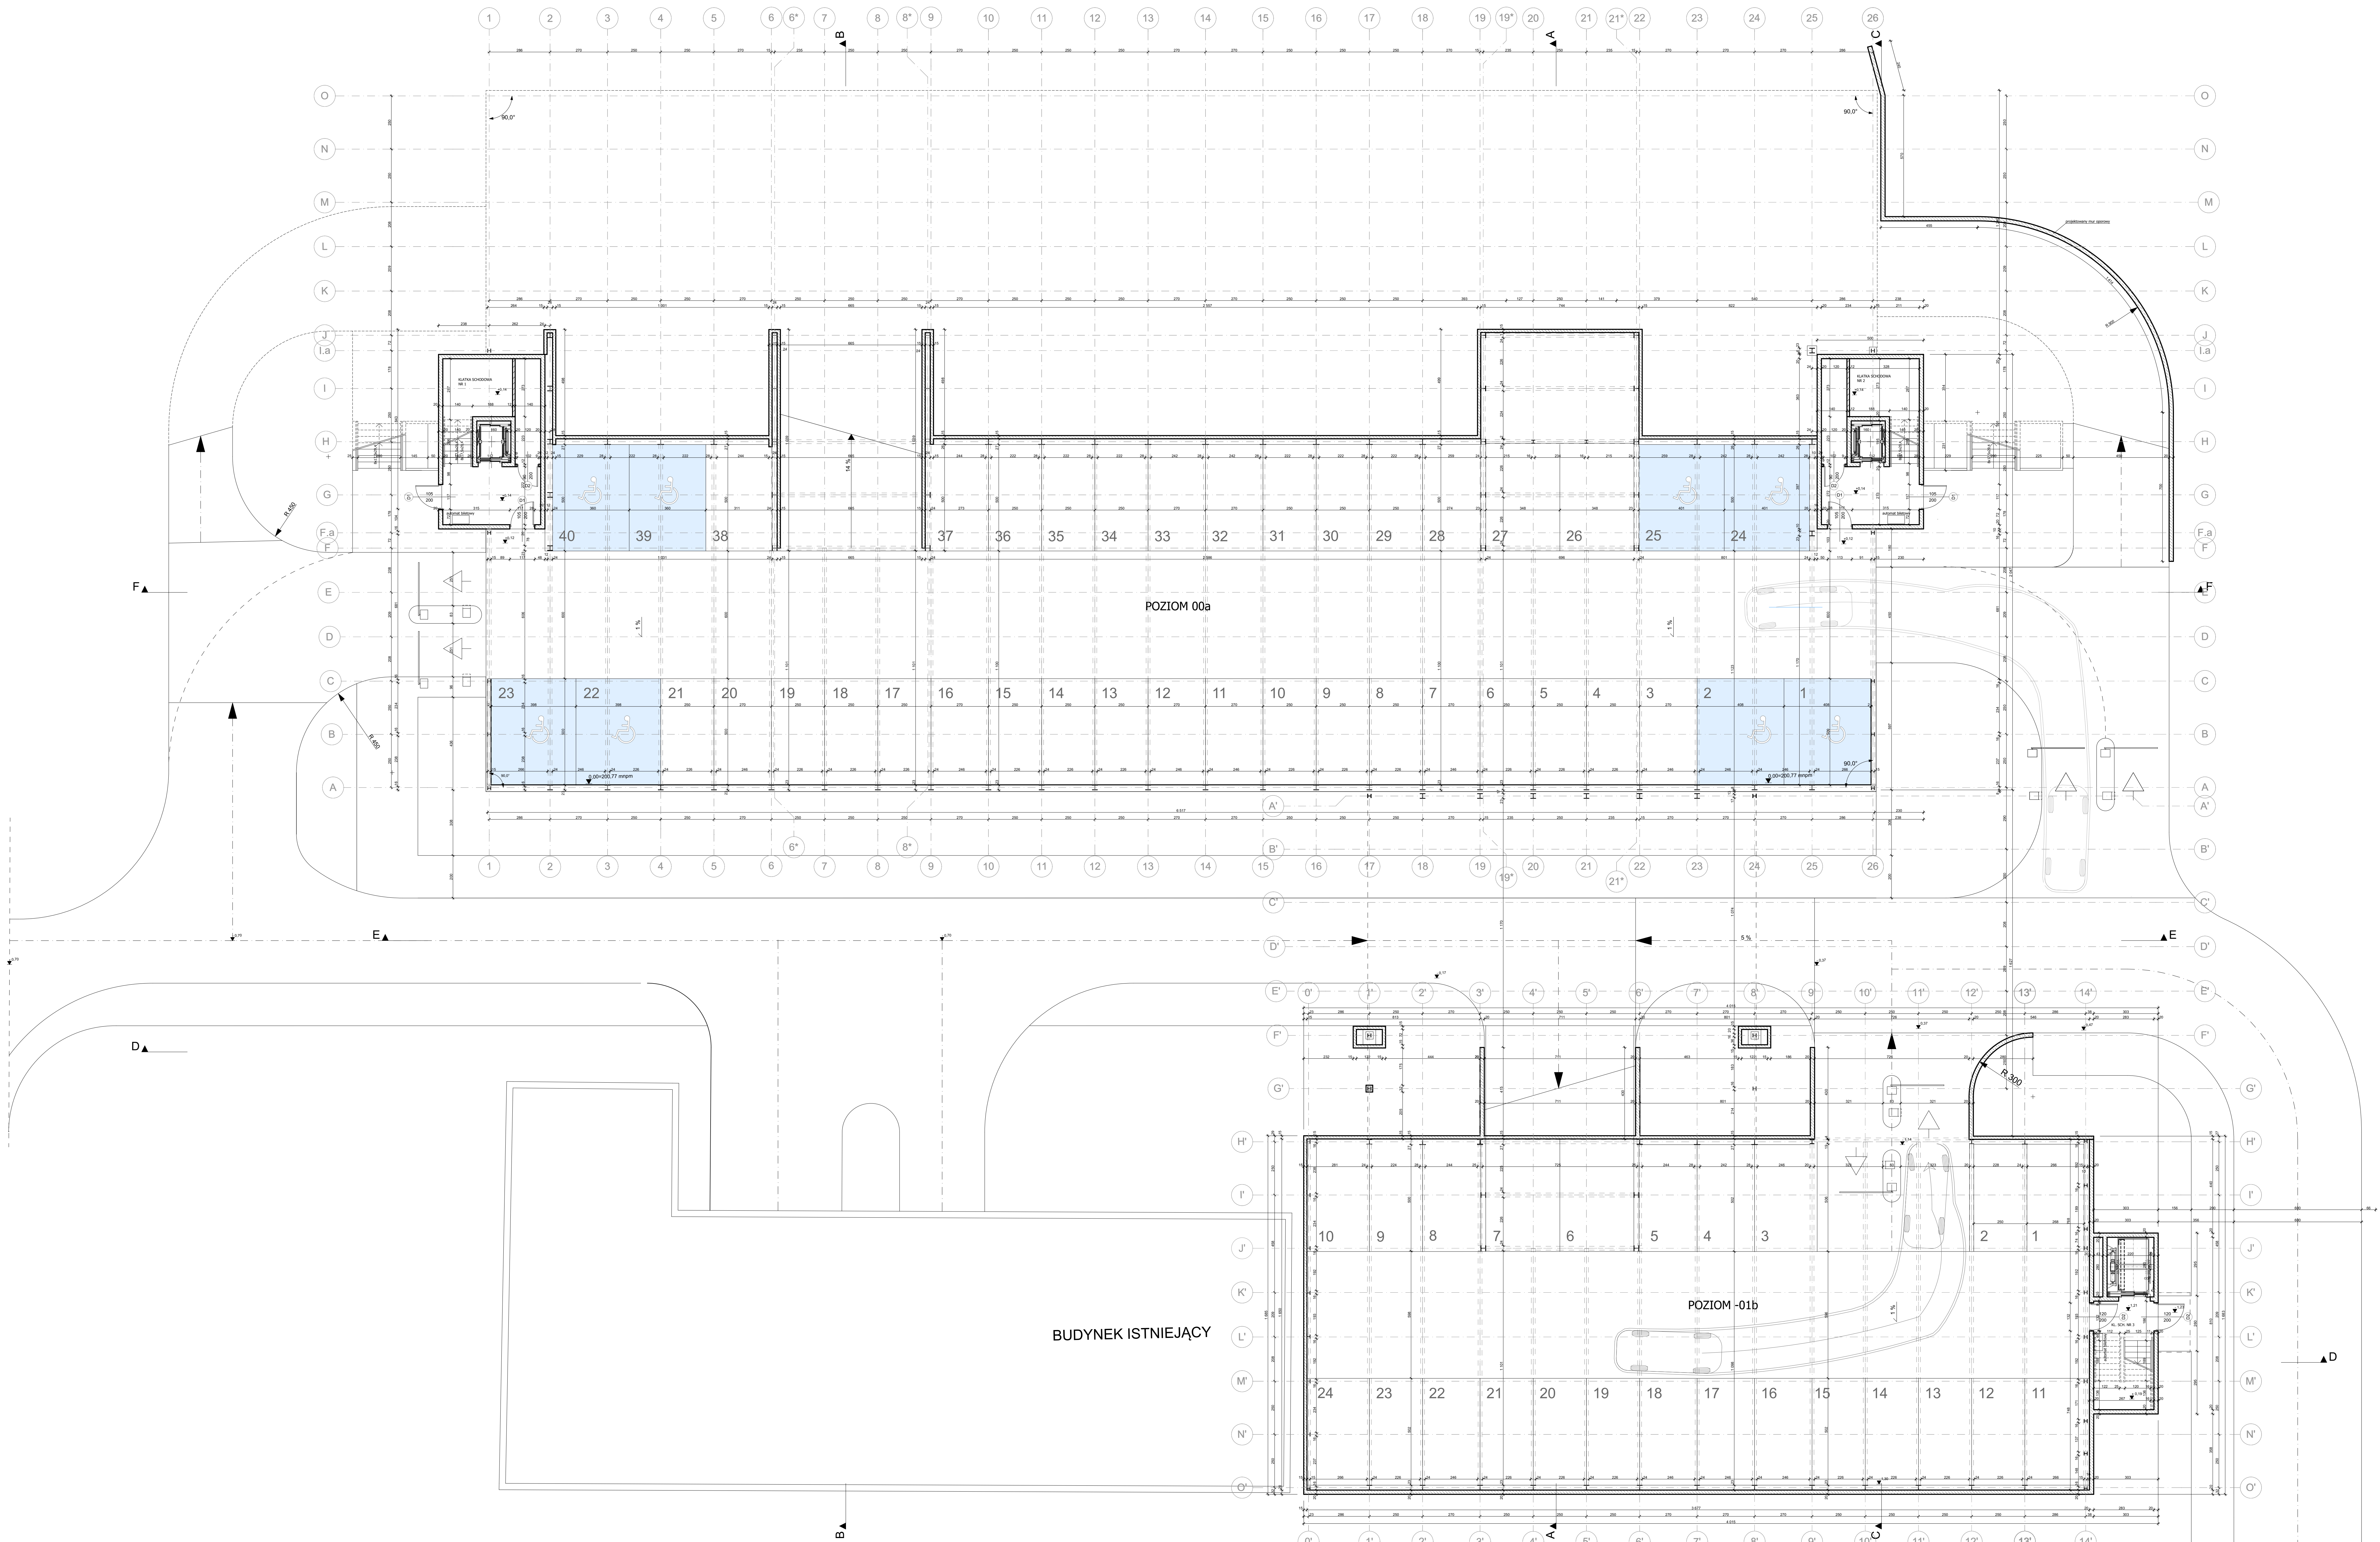

ilość miejsc postojowych - 64

GOLDBECK sp. z o.o. 62-052 KOMORNIKI, UL. TORDAROWA 20			
INWESTOR UNIWERSYTET MEDYCZNY W LUBLINIE Al. Radawickie 1 20-059 Lublin			
TEMAT PARKING WIELOPOZIOMOWY UNIWERSYTETU MEDYCZNEGO W LUBLINIE PRZY UL. PROF. ANTONIEGO GEBAL NA DZIAŁKACH NR 219, DZIERŻ. 18, JEON. EW. 12, 3212, DZIERŻ. 18, JEON. EW. 14			
TYTUŁ WZROSTU	RZUT KONDYCYJONACJI 0	SKALA	1:100
BRANŻA TYTUŁ	ARCHITECTURA PROJEKT BUDOWLANY	A.02	
PROJEKTOWAŁ PROJEKTOWAŁ	młg młg, ANKRETA BRANDEL opracowanie ppg, w GPR 03/2015	WZROSTU	WZROSTU 2021
SPRAWDZIŁ SPRAWDZIŁ	młg młg, LUKASZ CIEBIELE opracowanie ppg, w GPR 03/2015		
ARCHICAD 22 CERTYFIKAT NR 3-45362021			