


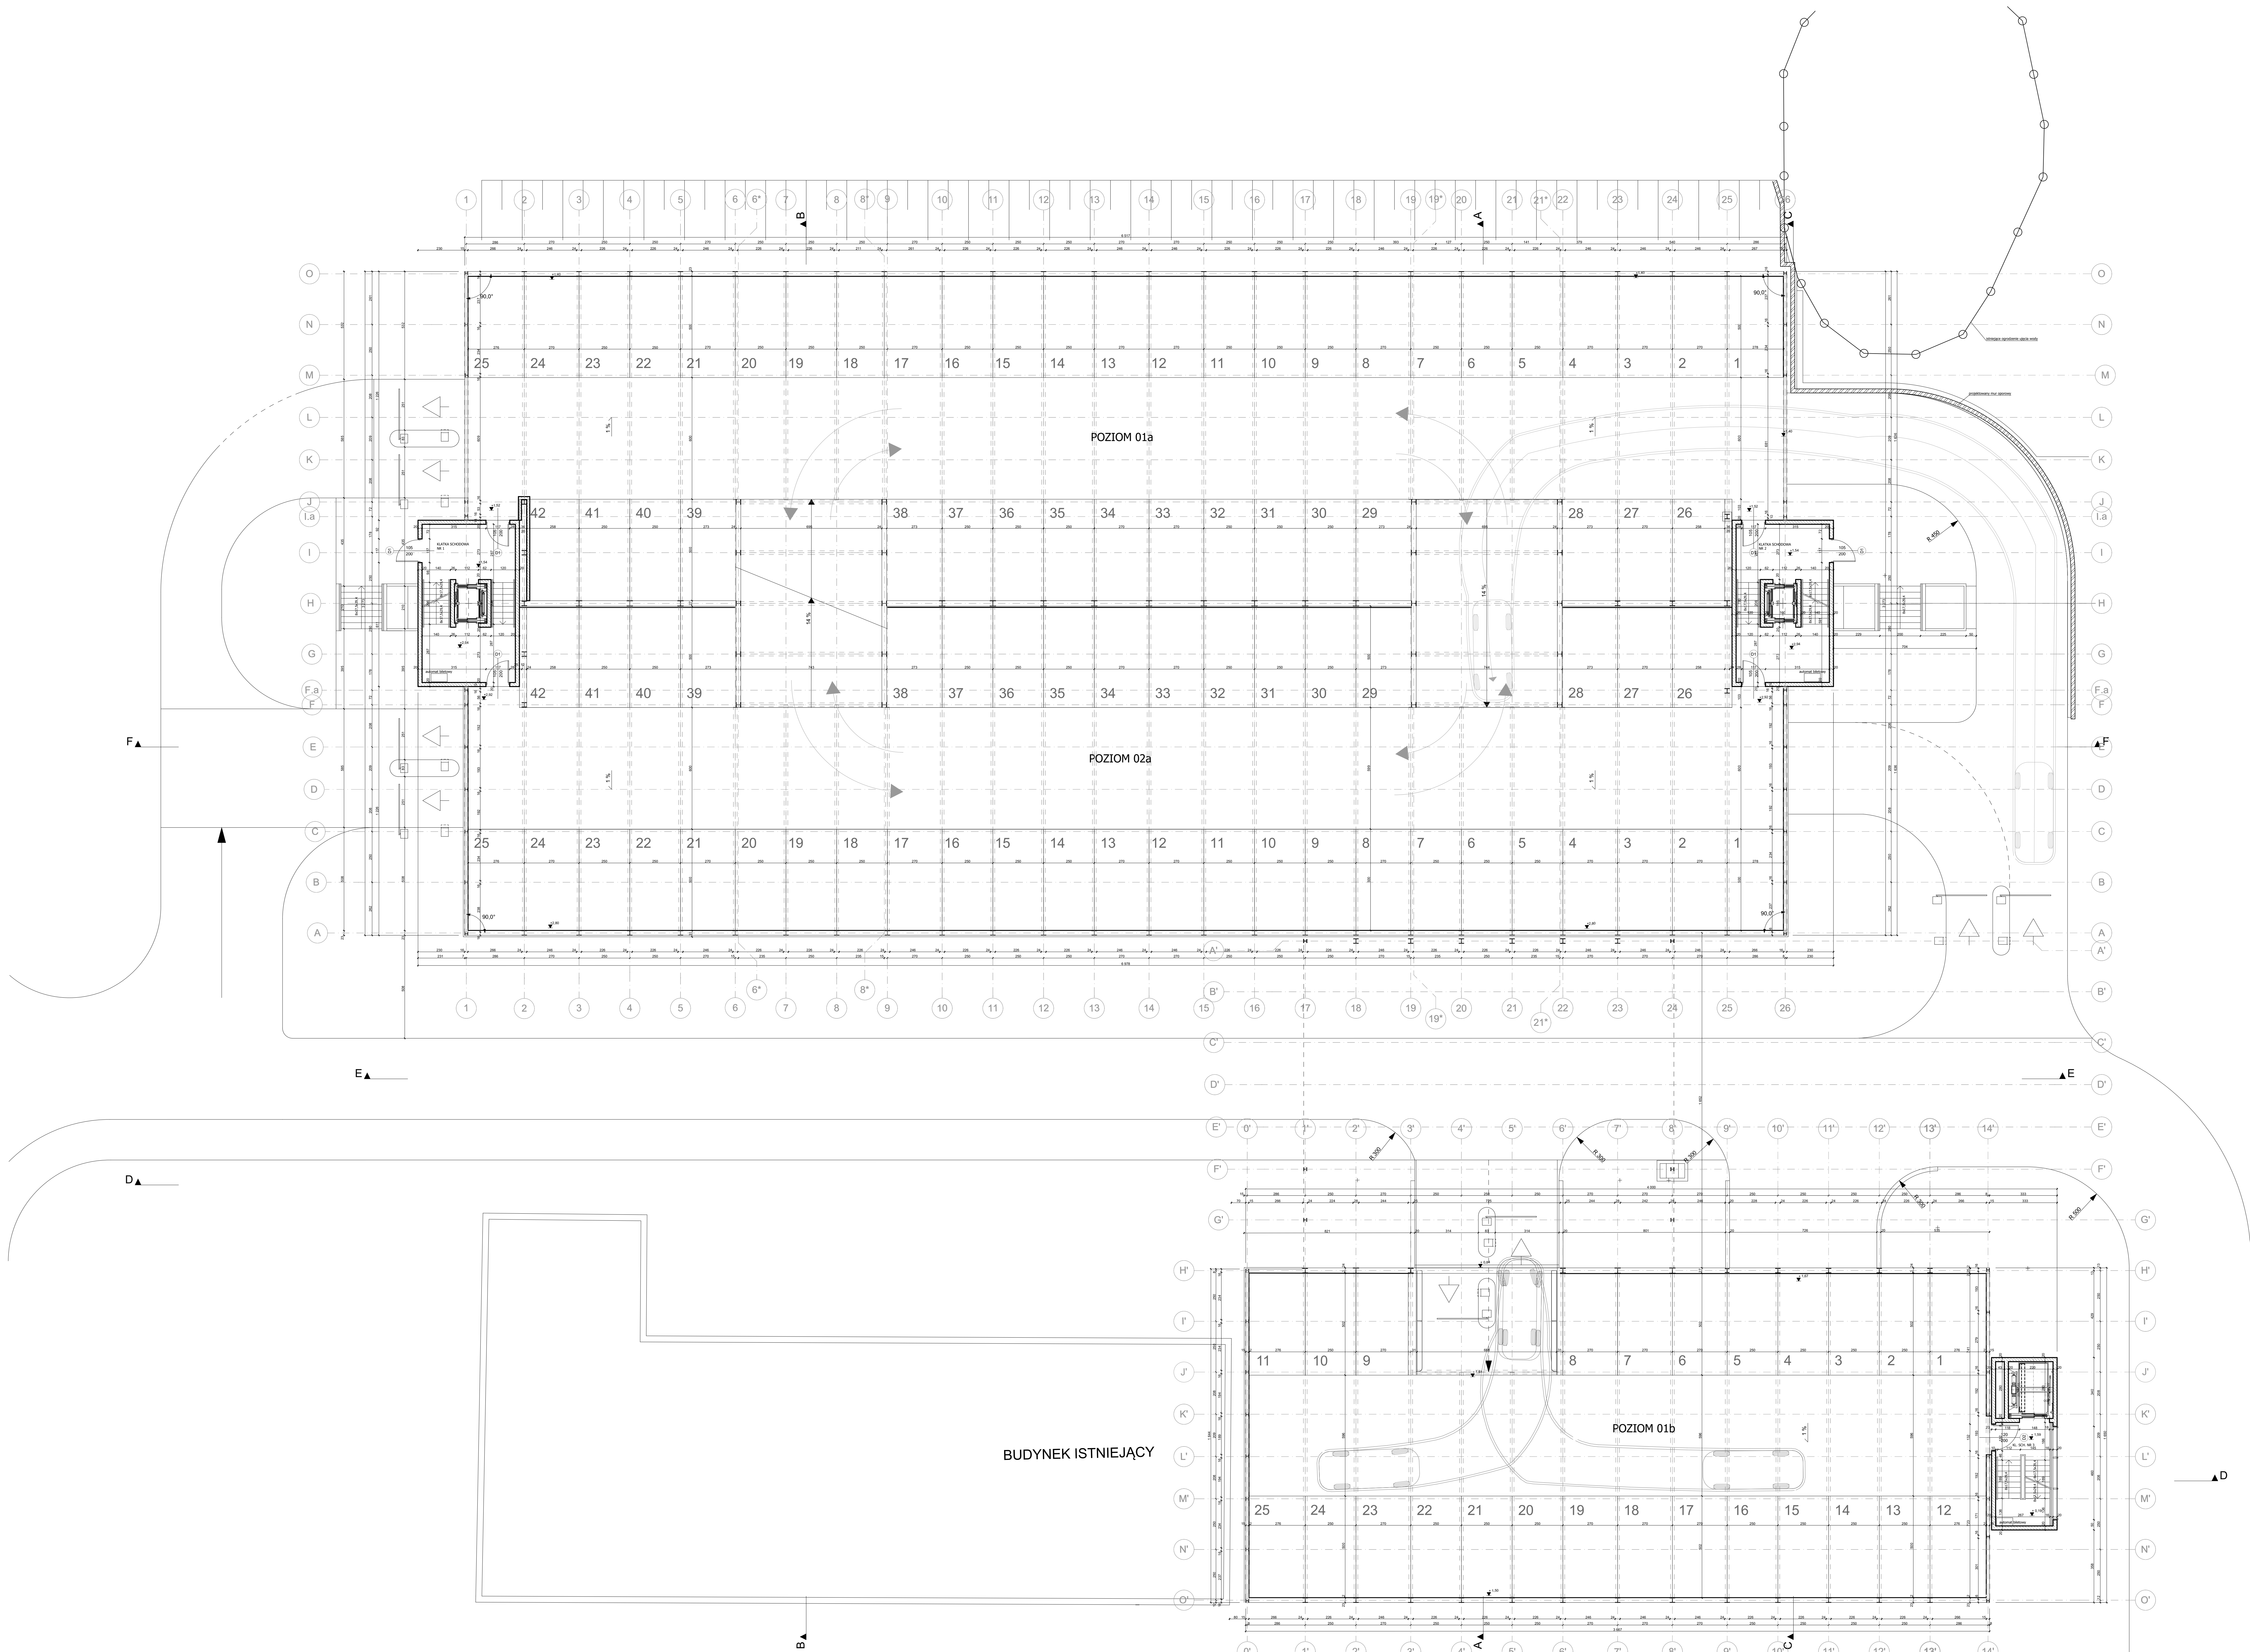

GOLDBECK sp. z o.o. 62-052 KOMORNIKI, UL. TORDAROWA 20			
INWENTARZ			
UNIWERSYTET MEDYCZNY W LUBLINIE Al. Radawickie 1 20-059 Lublin			
Tytuł			
PROJEKT BUDOWLANY			
Tytuł			
PROJEKT BUDOWLANY			
Projektant			
mgr inż. arch. ANTONIO GEBAL			
Sprawdził			
mgr inż. arch. LUKASZ CIEBIELE			
Data			
WRZESIEŃ 2021			
ArchCAD 22 CERTYFIKAT NR 3-4536022			