


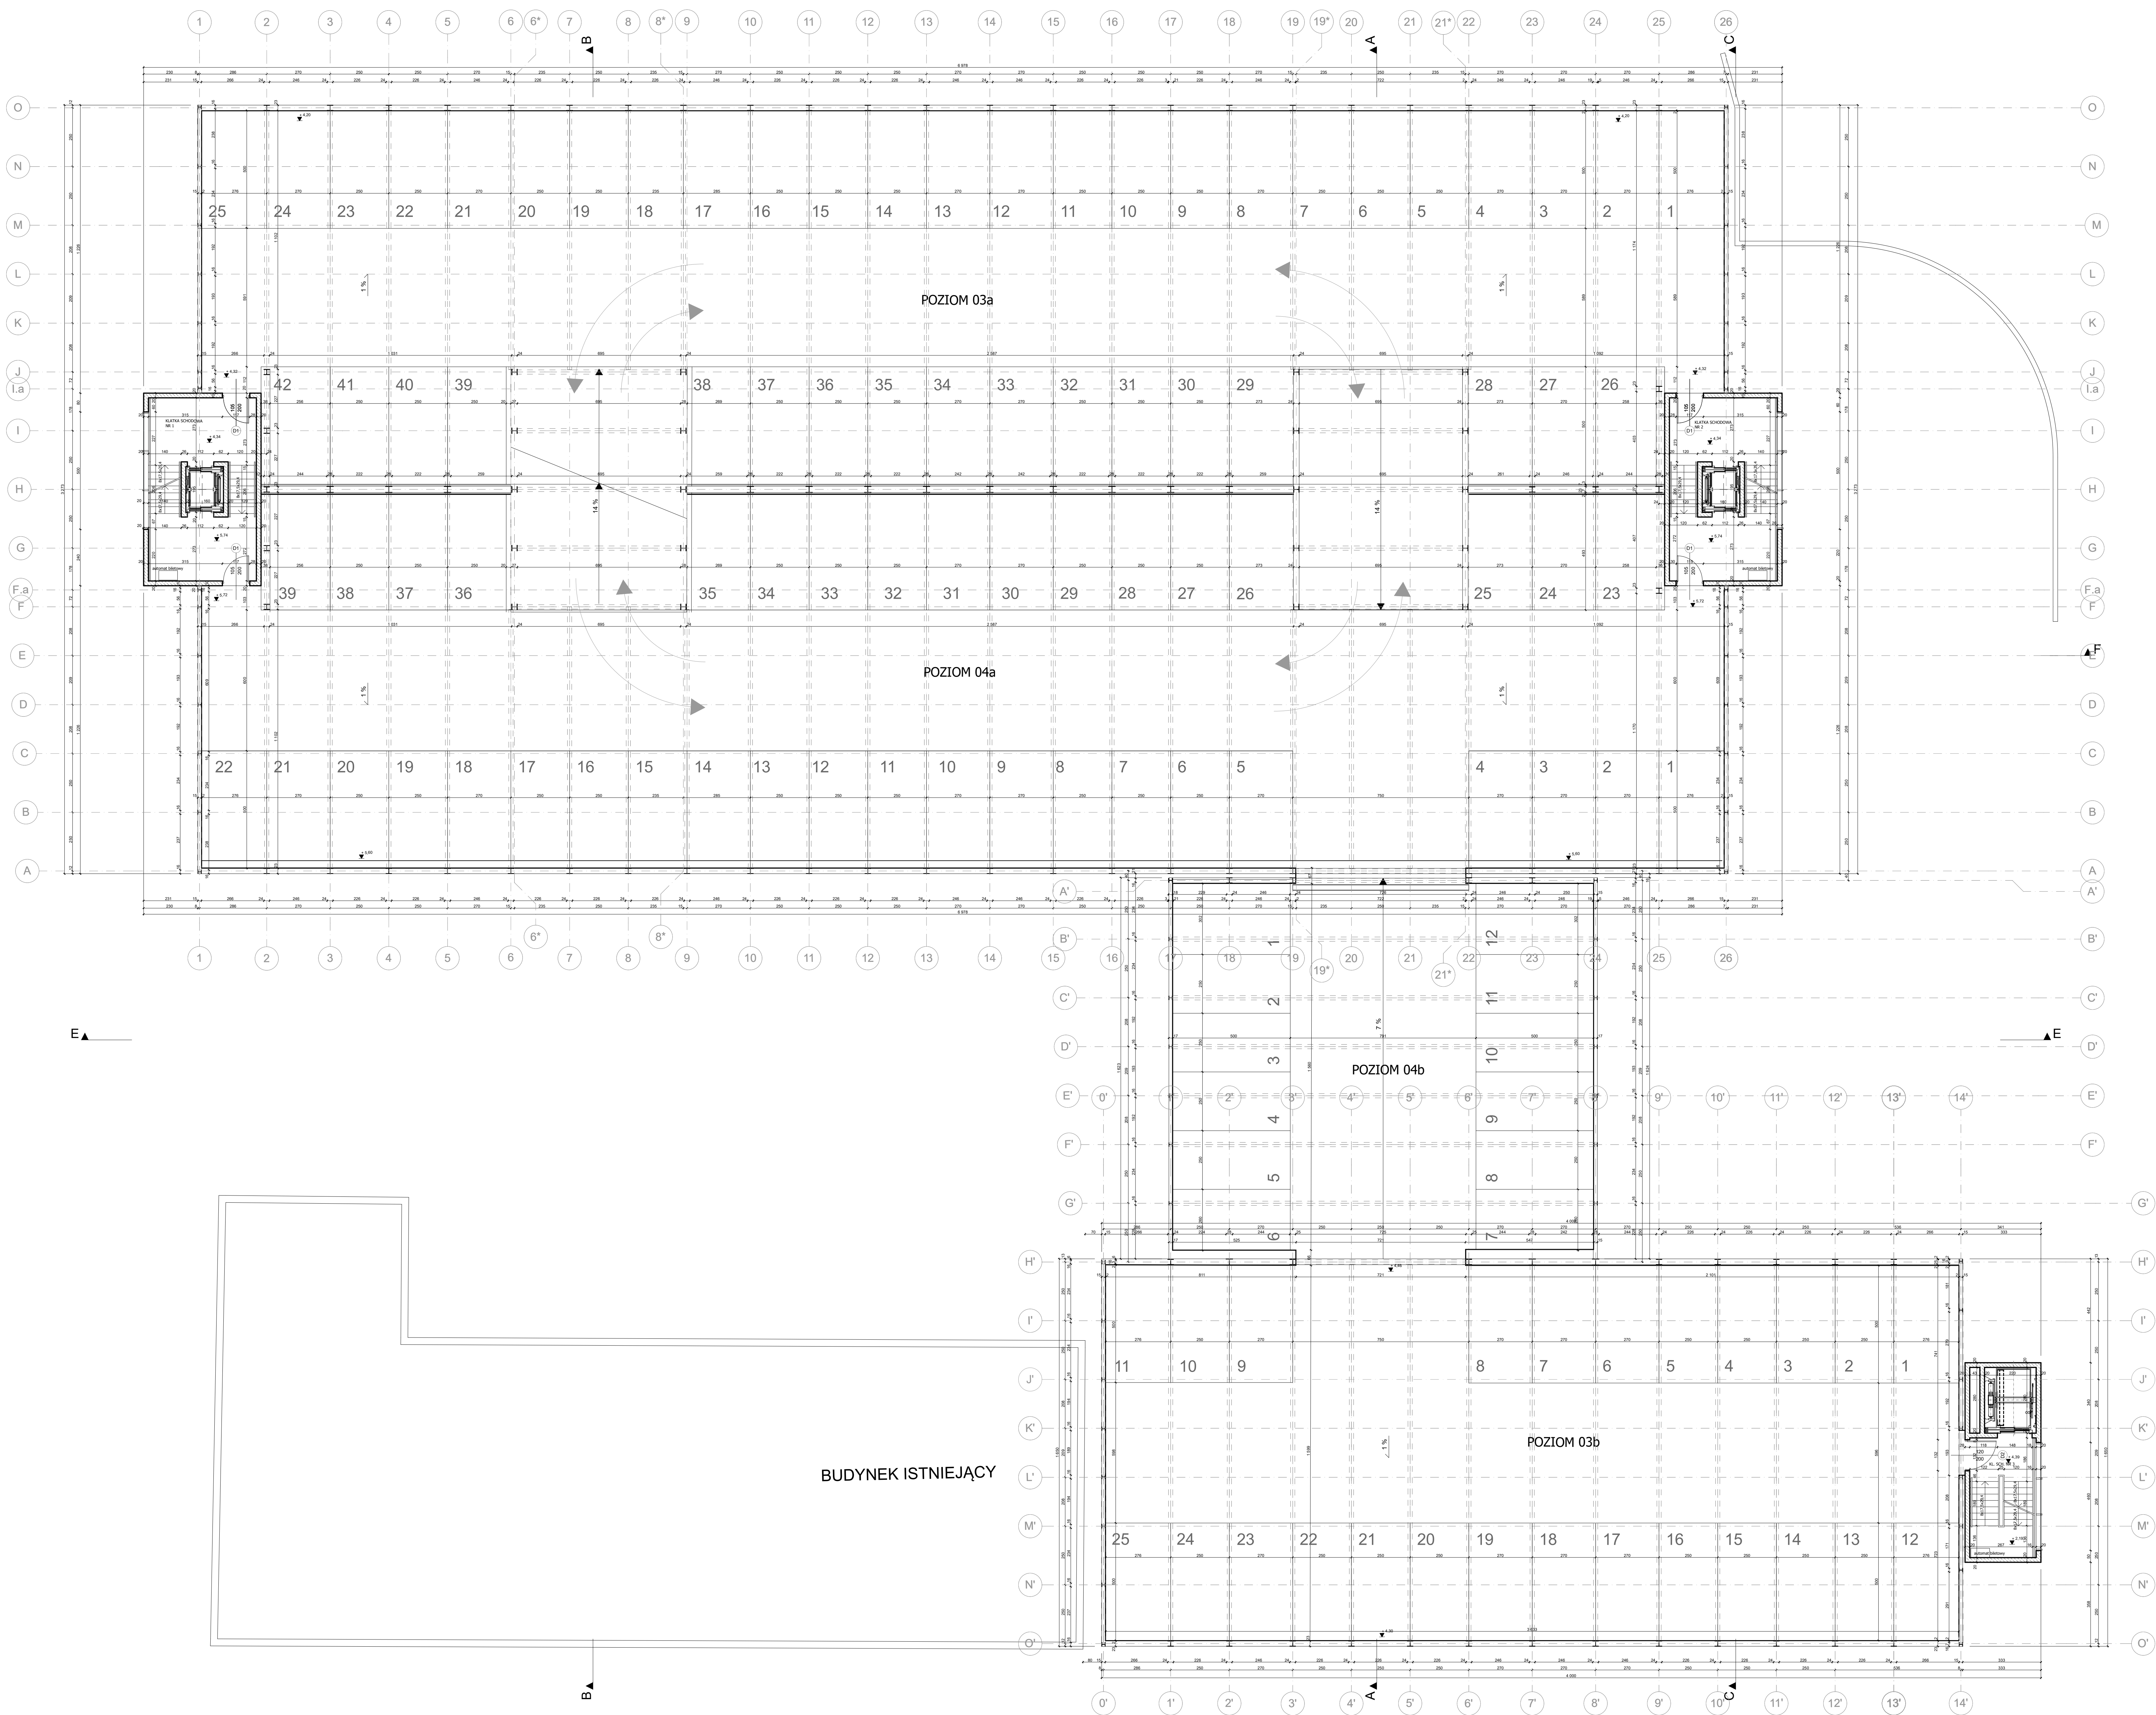

ilość miejsc postojowych - 118

GOLDBECK sp. z o.o. 62-062 KOMORNIKI UL. TOWAROWA 20			
UNIWERSYTET MEDYCZNY W LUBLINIE Al. Racławskie 1 20-059 Lublin			
Tytuł: PARKING WIELOPOZIOMOWY UNIWERSYTETU MEDYCZNEGO W LUBLINIE PRZY UL. PROF. ANTONIEGO GEBAU NA ODCISKACH NR 219/10, OBRĘB 18, JEDN. EW. 12, 3012, OBRĘB 16, JEDN. EW. 14			
Wzrost:	RZUT KONDYGNACJI 2	Wzrost:	1:100
Wzrost:	ARCHITEKTURA	Wzrost:	A.04
Wzrost:	PROJEKT BUDOWLANY	Wzrost:	WZROSTEN
Wzrost:	mgr inż. arch. ANDRZEJ STRĄGIEL uprawnienia projekt. w UPN-43/1475	Wzrost:	2021
Wzrost:	mgr inż. arch. LUKASZ CHMIEL uprawnienia projekt. w UPN-43/1475	Wzrost:	